
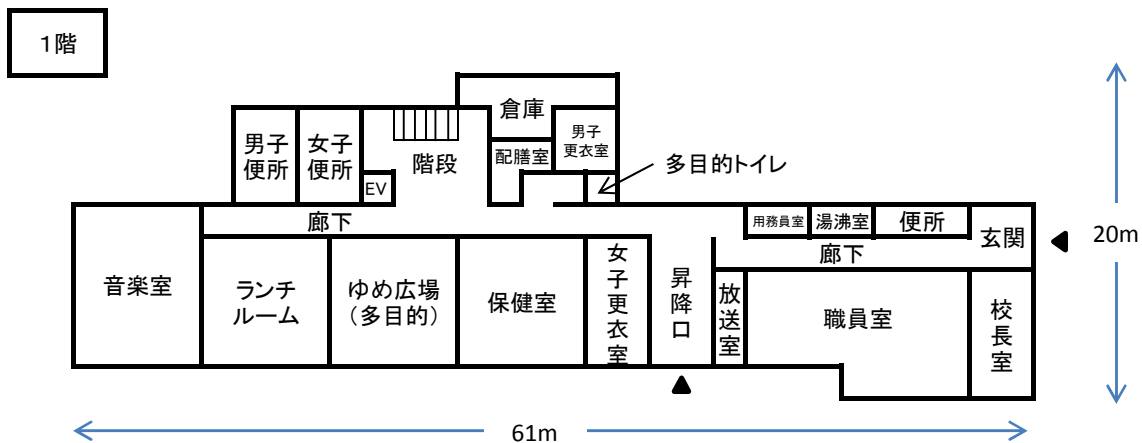
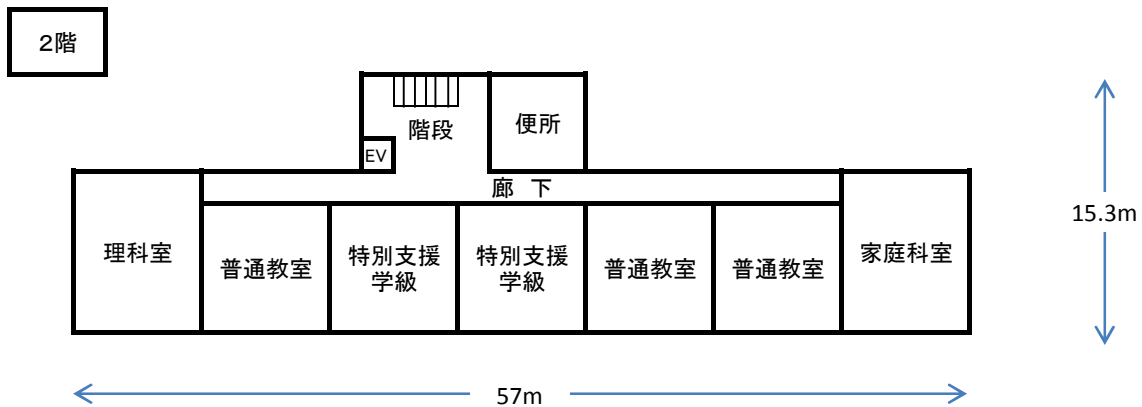


小湊小学校平面図

※図面は諸室等の概ねの位置を示すものであり、縮尺等は正確ではありません。

○施設概要

建築年	昭和44年7月
構造	鉄筋コンクリート造 3階建
床面積	2,053㎡(別棟を除く)
耐震性	H26年度耐震補強済み

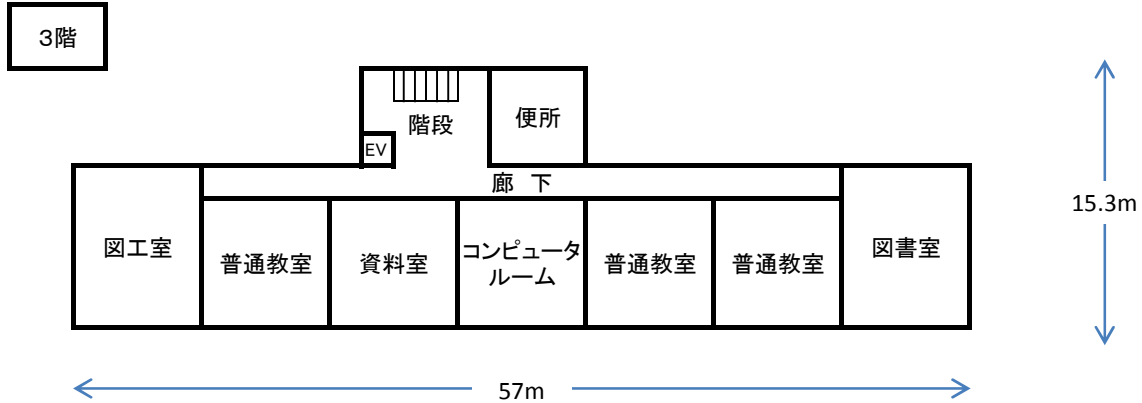

旧小湊中学校平面図

※図面は諸室等の概ねの位置を示すものであり、縮尺等は正確ではありません。

○ 施設概要

建築年	昭和62年3月
構造	鉄筋コンクリート造 2階建
床面積	989㎡(別棟を除く)
耐震性	新耐震基準建築物

