

回 覧

令和5年10月26日

各 位

千葉県南部林業事務所長

治山事業の実施について（お知らせ）

日頃、皆様には山地災害の未然防止や治山事業の実施について、御協力をいただきありがとうございます。


このたび、下記のとおり治山工事を発注しましたのでお知らせします。

工事の実施に当たっては、地域の安全等に十分注意して進めますので、御理解と御協力をよろしくお願いいたします。

記

- 1 工 事 名 治山施設機能強化工事（内浦）
- 2 工事箇所 鴨川市内浦地内
- 3 施工期間 令和5年10月23日～令和6年2月29日
工事着手予定：令和5年11月下旬
- 4 施工内容 落石防護柵撤去・設置 L=24.0m、排土工 V=59m³
- 5 受注業者 株式会社久野工業
千葉県鴨川市浜荻405番地
電話04-7094-0631
- 6 連絡先 千葉県南部林業事務所 森林管理課（担当：後藤）
鴨川市広場820
電話：04-7092-1318

位置図 S=1 : 50,000

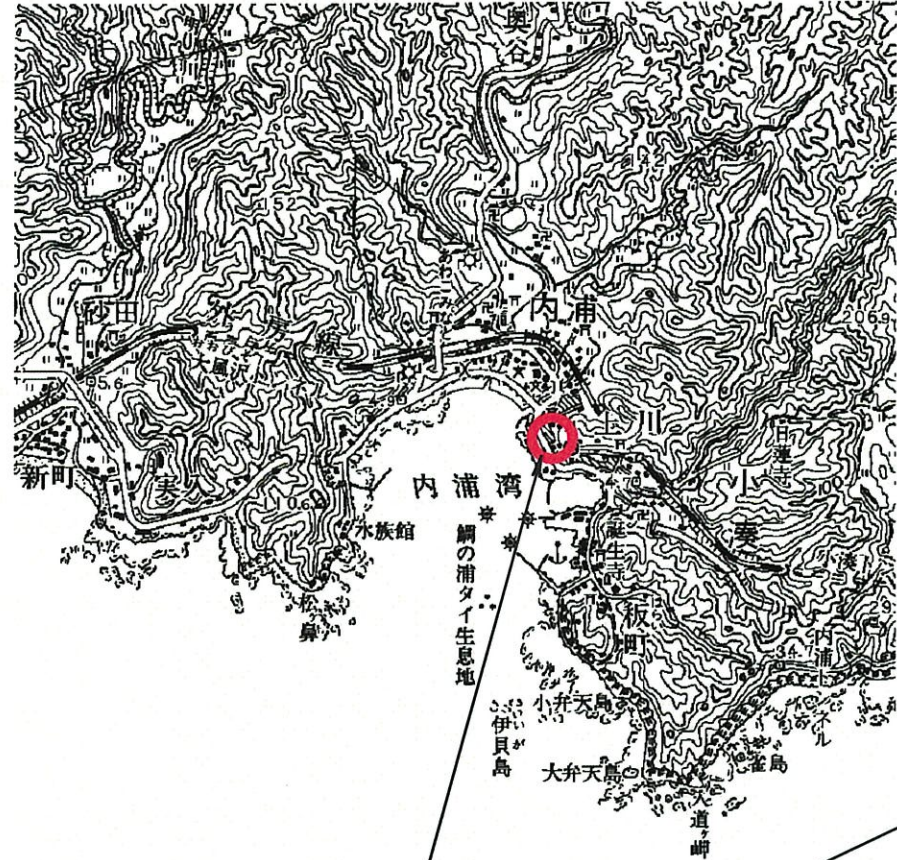

施工箇所

平面図 S=1 : 5,000



工事名	治山施設機能強化工事 (内浦)		
事業名	令和4年度 (繰越) 山地治山事業		
施行地	鴨川市内浦 地内		
図面名	位置図・平面図	図面番号	1
縮尺	図示	作成年月日	
設計者		照査者	
事務所名	千葉県南部林業事務所		
業務委託した場合	受託者名		
	主任技術者	設計者	
	製図者	測量者	
設計変更した場合		第1次変更	第2次変更
	変更年月日	年月日	年月日
	変更設計者		