


章 項 目		特 記 事 項		章 項 目	特 記 事 項		章 項 目	特 記 事 項	
● 撤 去 内 容 ● 保 温 材 ● 支持金物等 ● 石綿含有品 ○ 発生材の処理 ● 冷媒（フロン類） の回収	● 図示による。 ○ 保温材は、配管・ダクト等より分離する。 ダクト及び配管等の支持金物及び吊り金物は本工事で撤去する。 石綿含有分析調査 ○ 本工事 ● 別途 撤去方法 ○ 図示による ○ ● 金属類 （● 機器類 ● ダクト ● 配管 ● その他金属類）の処理は（● 構外搬出適切処理 ○ ）とする。 ○ 特別管理産業廃棄物 （○ ）の処理は（○ 構外搬出適切処理 ○ 別途 ）とする。 ● 石綿含有産業廃棄物 （● ｼﾞｬﾝﾊﾟｰ材 ● ﾌﾗﾝｼﾞ用ｼﾞｬｽﾄ材 ● たわみ継手 ）の処理は（● 構外搬出適切処理 ○ 別途 ）とする。 ● 上記以外のもの （○ ）の処理は（● 構外搬出適切処理 ○ 別途 ）とする。 ○ 建設リサイクル法における再資源化等を行なう特定建設資材の構外搬出処理を本工事とする。	● 本工事 ○ 別途 冷凍機等の撤去に伴う冷媒の回収方法は、改修標準仕様書第3編2. 4. 3により、次の書類を監督職員に提出する。 ● フロン回収行程管理表の写し ● 特定家庭用機器廃棄物管理票（家電リサイクル券）の写し		● 撤 去 内 容 ● 発生材の処理 ● 絶縁油のPCB含有	・ 照明器具、ランプ、弱電機器、露出配電盤等の撤去、取外しは内装解体前に行う。 ・ 配管、配線及び配線器具等は内装材解体時に内装材と一緒に解体を行う。 ・ 解体、撤去を行う作業員は停電作業等を除いては電工でなくてもよい。 ・ 撤去、取り外した発生材は集積、分別し、適切な処分方法、処分場所で処理する。 ・ 照明灯のランプは取外し、分別の上、産業処分とする。 ・ 撤去した電線・ケーブル及び金属電線管は有価物(ｽｸﾗｯﾌﾟ)処分する。 なお、受注者の判断でその他の金属くずを有価物処分とする事は妨げない。 ・ 受変電設備に使用している変圧器及びコンデンサーはPCB含有検査を行う。 ・ 照明器具のPCB含有は製造年度により含まれないと推定されるが、器具型番を製造メーカーに照会しPCBの含有について確認する。 ・ PCBの含有が確認された機器は監督員に報告書し、指示する指定場所に搬出する。				
	虎石綿撤去要領	1. 配管エルボ・テーズの保温材は部分にアスベストを含んでいるため事前に適切に撤去する。 2. ダクトパッキン部分にアスベストを含んでいるため事前に適切に撤去する。 3. ダクトパッキン及びたわみ継手部分にアスベストを含んでいるため事前に適切に撤去する。 4. バルブフランジ部分アスベスト処分要領 ※ 65A以上のバルブはガスケットにアスベストが含まれているので、フランジ部分をばらさないで両サイド配管部分を切断してバルブごとアスベスト含有物処分とする。			特記事項	1. 石綿保温材で覆われていない直線部分を切断することにより、配管エルボごと撤去する。 2. ダクトパッキン部分を避けて直線部分を切断することにより、アングル接続部分ごと撤去する。 3. 切断及び撤去する際は、石綿部分を隔離するビニール袋等で覆い切断後、ビニール等で二重梱包状態（飛散しない状態）で処分場に搬出すること。 4. 作業時には足場作業床を適切に設置すること。 5. 作業時には計画書等必要な書類を作成し所定の届出をすること。			
株式会社 榎本建築設計事務所 千葉市中央区長洲2-9-5 〒260-0854 TEL 043 (227) 9345 FAX 043 (225) 4178		一般建築士 第157891号 榎本 雅夫 MASAO ENOMOTO	一般建築士 第228243号 風戸 宏孝 HIROTAKE KAZATO	渡辺 森男 YASUO WATANABE	工事名称 太海フラワー磯釣りセンター 解体工事（1期工事）		図面名称 共通 解体工事特記仕様書（3） （電気・機械設備）	意匠図 図面番号 共 A-03	

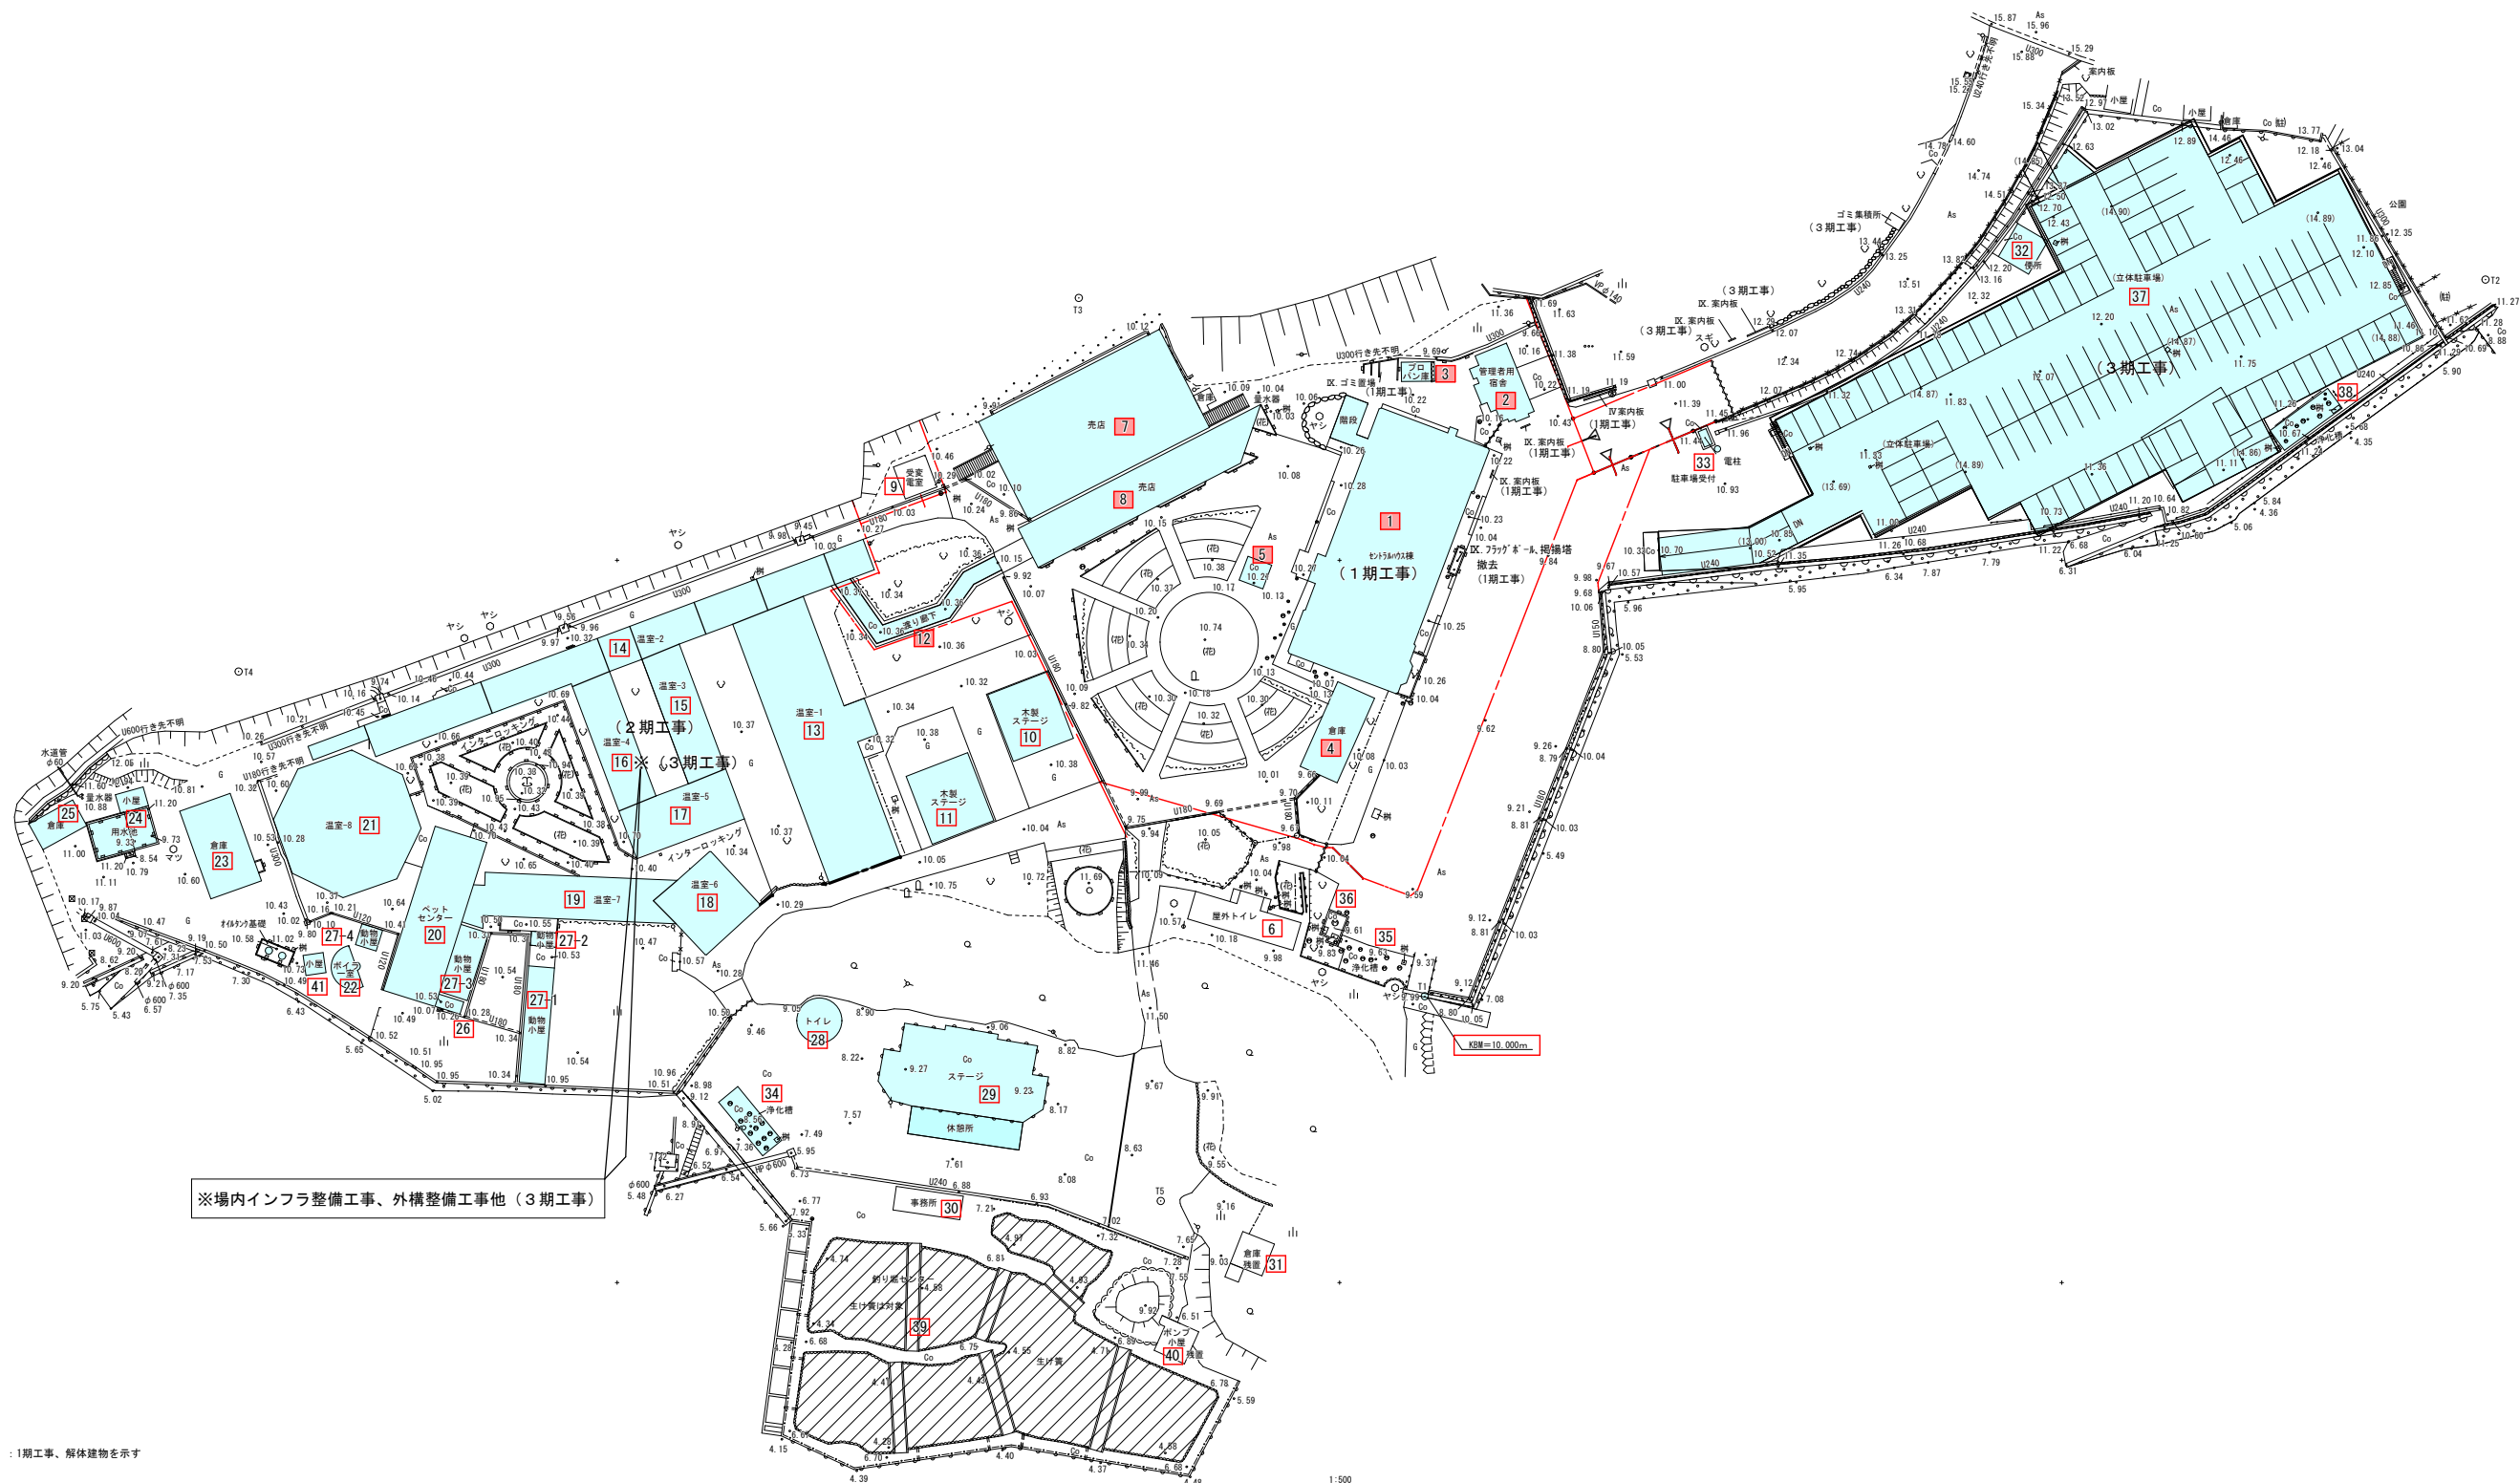

※場内インフラ整備工事、外構整備工事他（3期工事）

KBM=10.000m

1 : 1期工事、解体建物を示す

施設概要リスト

番号	用途	構造	延床面積 (㎡)	階数
1	ビートルのA棟	R C	1,360.00	3 (Ⅰ)
2	管理者用宿舎	W	61.27	1 (Ⅰ)
3	アパマン庫	C B	7.00	1 (Ⅰ)
4	倉庫	S	68.04	1 (Ⅰ)
5	あずまや	W	4.00	1 (Ⅰ)
6	屋外トイレ	R C	53.57	1 (存置)
7	売店	R C	360.00	1 (Ⅰ)

番号	用途	構造	延床面積 (㎡)	階数
8	売店	S + A L	194.04	1 (Ⅰ)
9	受変電室	W	24.09	1 (存置)
10	ステージ	W	90.00	1 (Ⅱ)
11	ステージ	W	90.00	1 (Ⅱ)
12	渡り廊下	S + A L	104.75	1 (Ⅰ)
13	温室-1	S + A L	429.18	1 (Ⅱ)
14	温室-2	S + A L	347.51	1 (Ⅱ)

番号	用途	構造	延床面積 (㎡)	階数
15	温室-3	S + A L	110.25	1 (Ⅱ)
16	温室-4	S + A L	110.25	1 (Ⅱ)
17	温室-5	S + A L	87.41	1 (Ⅱ)
18	温室-6	S + A L	110.25	1 (Ⅱ)
19	温室-7	S + A L	110.25	1 (Ⅱ)
20	ベトナム	S	172.24	1 (Ⅱ)
21	温室-8	S + A L	282.86	1 (Ⅱ)

番号	用途	構造	延床面積 (㎡)	階数
22	ボイラー室	R C	16.84	1 (Ⅱ)
23	倉庫	W	92.74	1 (Ⅱ)
24	用水池	R C	48.89 10.80	1 (Ⅱ) (小屋)
25	倉庫	W	27.98	1 (Ⅱ)
26				
27-1	動物小屋	C B	56.70	1 (Ⅱ)
27-2	動物小屋	C B	6.66	1 (Ⅱ)

番号	用途	構造	延床面積 (㎡)	階数
27-3	動物小屋	C B	32.81	1 (Ⅱ)
27-4	動物小屋	C B	8.12	1 (Ⅱ)
28	トイレ	R C	29.42	1 (Ⅱ)
29	ステージ	R C	229.89 60.16	1 (Ⅱ) (休憩所) 1
30	事務所	S	21.69	1 (存置)
31	倉庫(残置)	R C	70.50	1 (残置)
32	便所	R C	20.80	1 (Ⅲ)

番号	用途	構造	延床面積 (㎡)	階数
33	駐車場受付	S	2.76	1 (Ⅲ)
34	浄化槽	R C	32.64	1 (Ⅱ)
35	浄化槽	R C	35.88	1 (存置)
36	浄化槽	R C	44.50	1 (存置)
37	二段式駐車場	S	2,823.60	1 (Ⅲ)
38	浄化槽	R C	11.50	1 (Ⅲ)
39	釣り堀リセンター	R C	1,247.60	1 (存置)

番号	用途	構造	延床面積 (㎡)	階数
40	キャンプ小屋(残置)			1 (残置)
41	小屋	S	7.29	1 (Ⅱ)
42	オリーブ基礎			1
合計			9,023.23	

註) 用水池、ステージ、浄化槽、釣り堀りセンターは見附面積とする

世界測地系 (測地成果2011)

工 事 名			
図 面 名			
作成年月日	令和5年8月9日		
縮尺	A1 1/500 A3 1/1000	図面番号	
会 社 名	光和測量株式会社		
事務所名			



株式会社 榎本建築設計事務所

千葉市中央区長洲2-8-5 〒 260-0854
TEL 043 (227) 9345
FAX 043 (225) 4178

一級建築士

一級建築士

榎本雅夫

風戸宏孝

渡辺 恭男

(仮)ベンチマークKB±10.0m

配置图 1 : 500

工事名称

太海フラワー磯釣センター
解体工事（1期工事）

图面名称

共通 配置図 (全体図)

1 : 500

音 匠 図

圖面番号

共 A-04



株式会社 榎本建築設計事務所

千葉県中央区長洲2-8-5 〒260-0854
TEL 043 (227) 9345
FAX 043 (225) 4178

一級建築士
第157891号

榎本雅夫
MASAO ENOMOTO

一級建築士
第228243号

風戸宏孝
HIROTAKA KAZATO

渡辺 恭男
YASUO BATANABE

(仮ベンチマークKB±10.0m)

工事名称

太海フラワー磯釣りセンター
解体工事 (1期工事)

図面名称


共通 案内図

NO SCALE

意匠図

図面番号

共 A-05

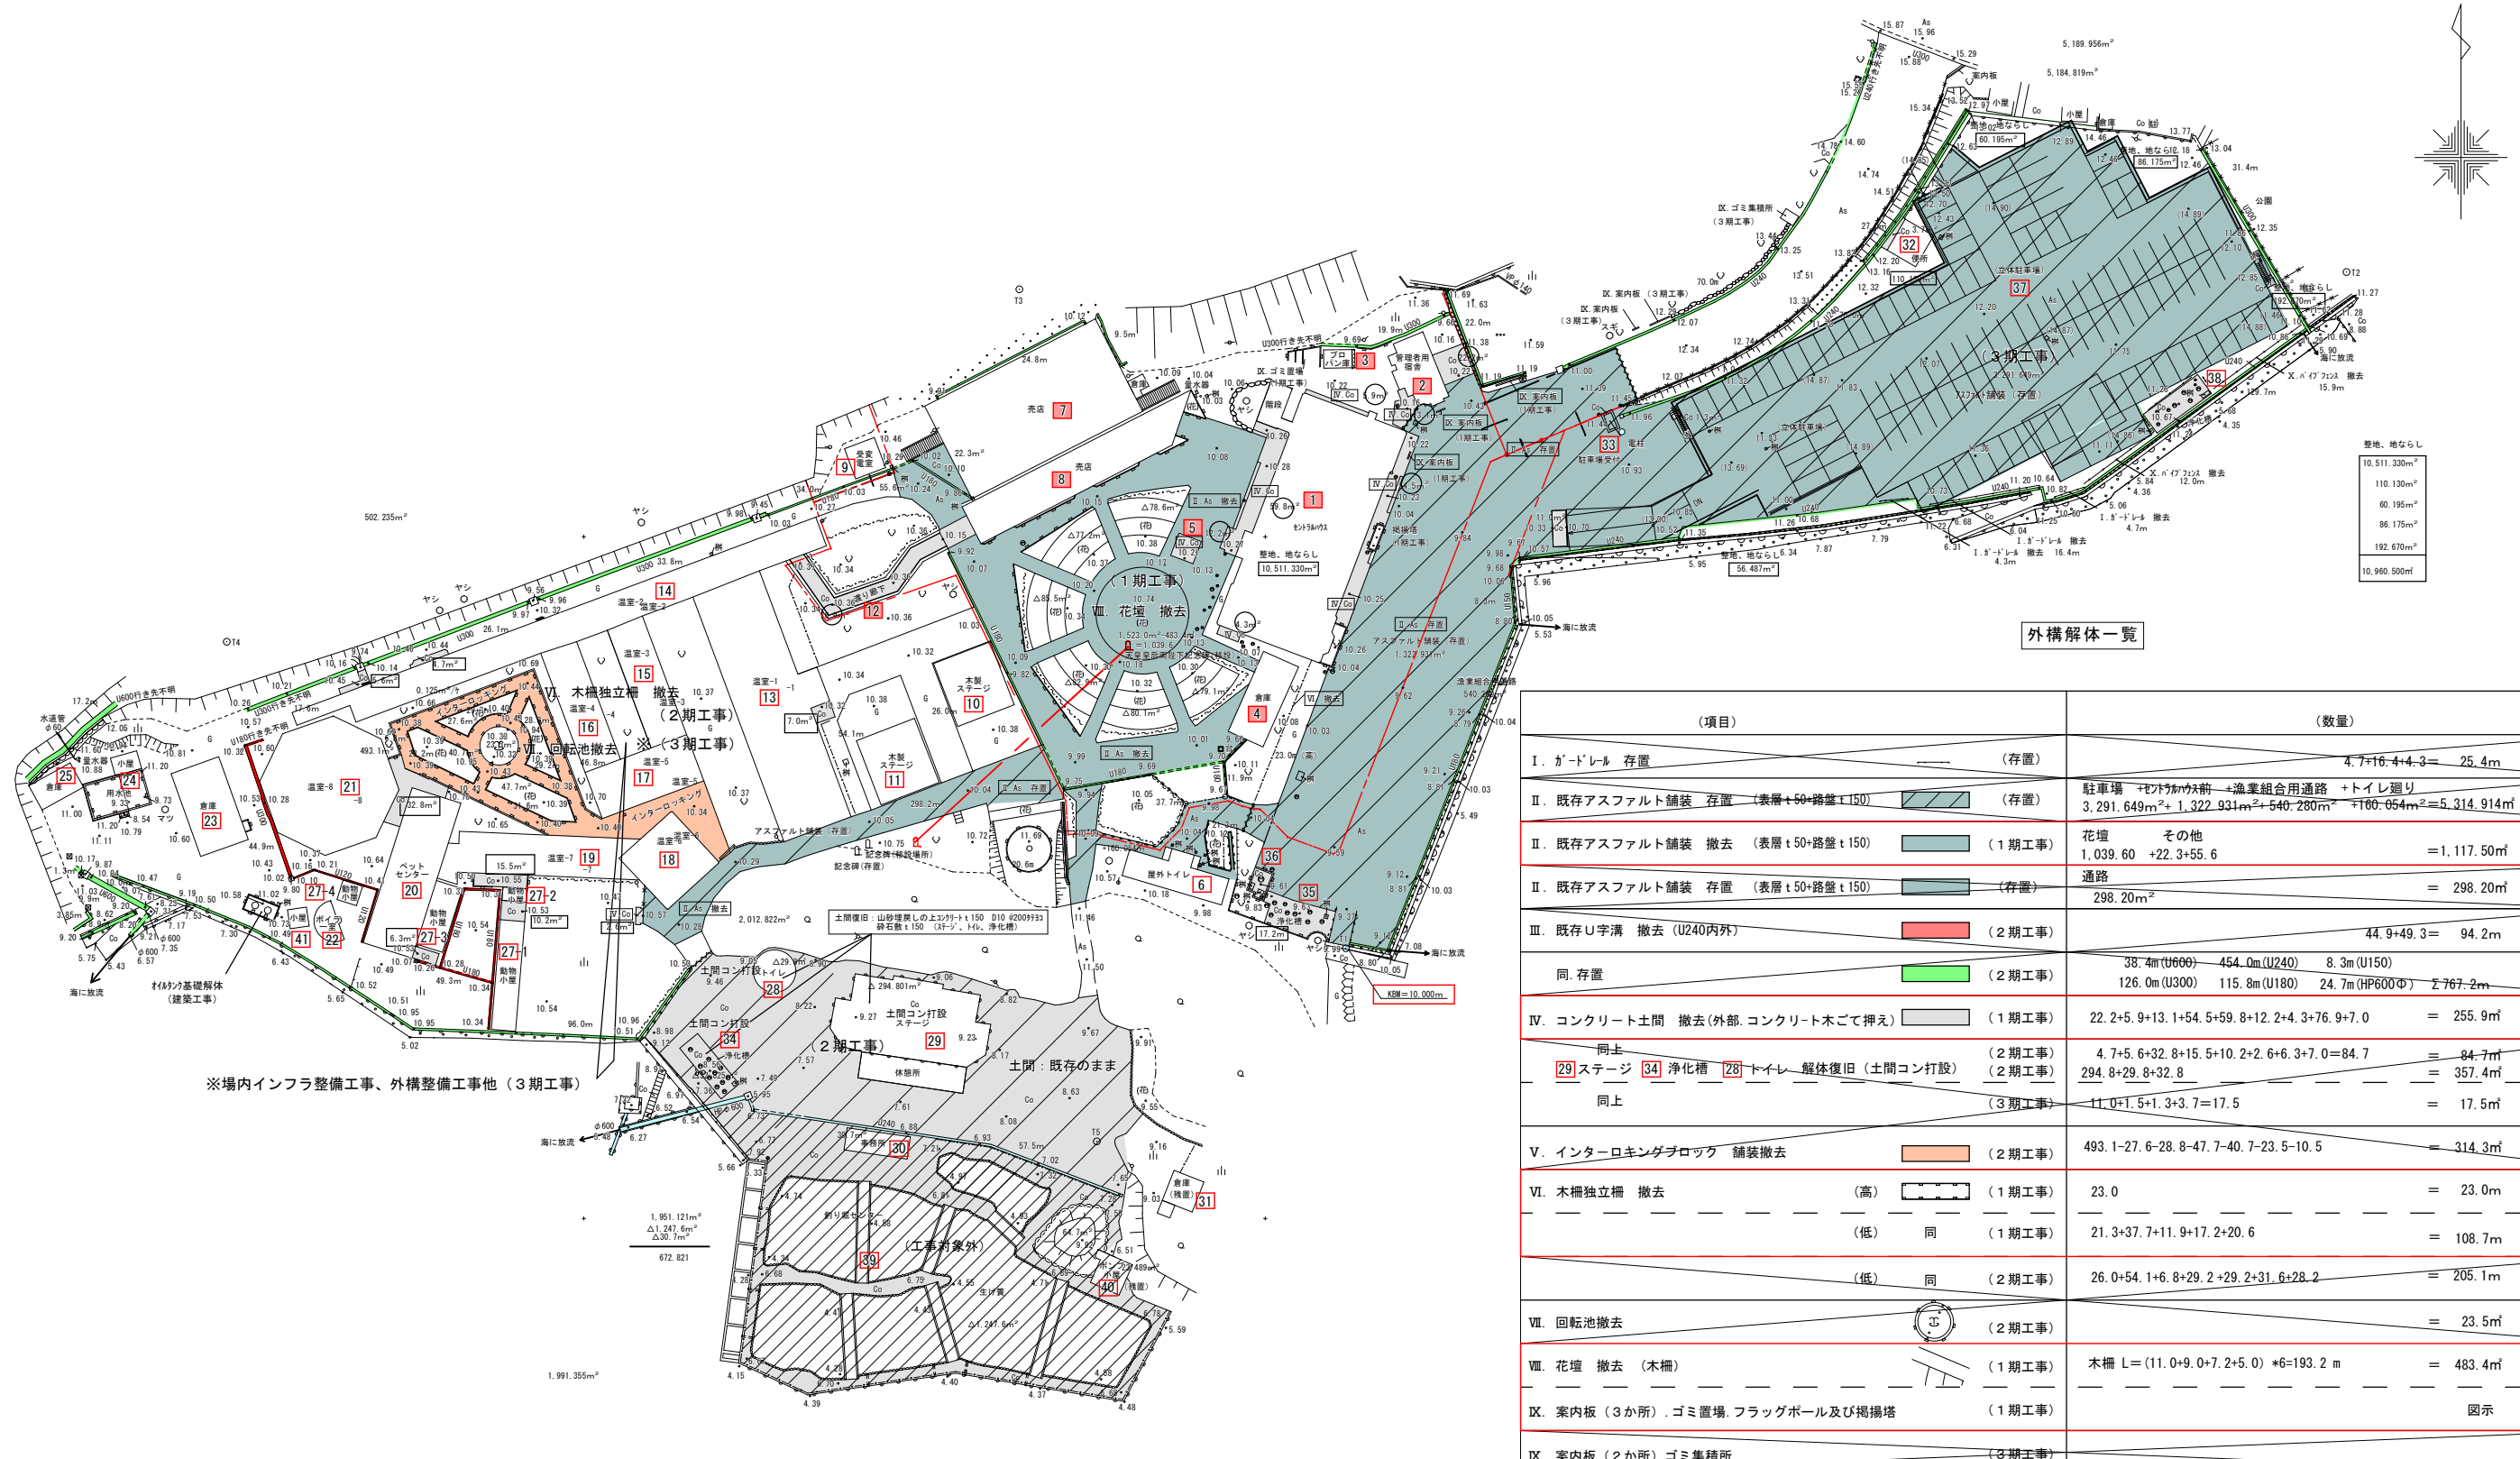

整地、地ならし
10,511.330㎡
110.130㎡
60.195㎡
86.175㎡
192.670㎡
10,960.500㎡

外構解体一覧

(項目)	(数量)
I. ガードレール 存置 (存置)	4.7+16.4+4.3= 25.4m
II. 既存アスファルト舗装 存置 (表層+50+路盤+150) (存置)	駐車場+ゼンタカウズ前+漁業組合用通路+トイレ廻り 3,291.649㎡+1,322.931㎡+540.280㎡+160.054㎡=5,314.914㎡
II. 既存アスファルト舗装 撤去 (表層+50+路盤+150) (1期工事)	花壇 その他 1,039.60 +22.3+55.6 =1,117.50㎡
II. 既存アスファルト舗装 存置 (表層+50+路盤+150) (存置)	通路 298.20㎡ 298.20㎡
III. 既存U字溝 撤去 (U240内外) (2期工事)	44.9+49.3= 94.2m
同. 存置 (2期工事)	38.4m(U600) 454.0m(U240) 8.3m(U150) 126.0m(U300) 115.8m(U180) 24.7m(HP600Φ) =767.2m
IV. コンクリート土間 撤去(外部.コンクリート木ごて押え) (1期工事)	22.2+5.9+13.1+54.5+59.8+12.2+4.3+76.9+7.0 = 255.9㎡
同上 (2期工事)	4.7+5.6+32.8+15.5+10.2+2.6+6.3+7.0=84.7 = 84.7㎡
同上 (2期工事)	294.8+29.8+32.8 = 357.4㎡
同上 (3期工事)	11.0+1.5+1.3+3.7=17.5 = 17.5㎡
V. インターロッキングブロック 舗装撤去 (2期工事)	493.1-27.6-28.8-47.7-40.7-23.5-10.5 = 314.3㎡
VI. 木柵独立柵 撤去 (高) (1期工事)	23.0 = 23.0m
(低) 同 (1期工事)	21.3+37.7+11.9+17.2+20.6 = 108.7m
(低) 同 (2期工事)	26.0+54.1+6.8+29.2+29.2+31.6+28.2 = 205.1m
VII. 回転池撤去 (2期工事)	= 23.5㎡
VIII. 花壇 撤去 (木柵) (1期工事)	木柵 L=(11.0+9.0+7.2+5.0)*6=193.2m = 483.4㎡
IX. 案内板 (3か所).ゴミ置場.フラッグポール及び掲揚塔 (1期工事)	図示
IX. 案内板 (2か所) ゴミ集積所 (3期工事)	
X. バイパス 存置 (存置)	15.9+12.0 = 27.9m

※場内インフラ整備工事、外構整備工事他 (3期工事)


1 : 1期工事、解体建物を示す

施設概要リスト

番号	用途	構造	延床面積 (㎡)	階数	番号	用途	構造	延床面積 (㎡)	階数	番号	用途	構造	延床面積 (㎡)	階数	番号	用途	構造	延床面積 (㎡)	階数	番号	用途	構造	延床面積 (㎡)	階数	番号	用途	構造	延床面積 (㎡)	階数	番号	用途	構造	延床面積 (㎡)	階数
1	むすねの棟	RC	1,360.00	3 (Ⅰ)	8	売店	S+A.L	194.04	1 (Ⅰ)	15	温室-3	S+A.L	110.25	1 (Ⅱ)	22	ボイラー室	RC	16.84	1 (Ⅱ)	27-3	動物小屋	CB	32.81	1 (Ⅱ)	33	駐車場受付	S	2.76	1 (Ⅲ)	40	ボイラー室	RC	16.84	1 (Ⅱ)
2	管理者用 宿舎	W	61.27	1 (Ⅰ)	9	変電室	W	22.09	1 (存置)	16	温室-4	S+A.L	110.25	1 (Ⅱ)	23	倉庫	W	92.74	1 (Ⅱ)	27-4	動物小屋	CB	8.12	1 (Ⅱ)	34	浄化槽	RC	32.64	1 (Ⅱ)	41	小屋	S	7.29	
3	ブドウ庫	CB	7.00	1 (Ⅰ)	10	ステージ	W	90.00	1 (Ⅱ)	17	温室-5	S+A.L	87.41	1 (Ⅱ)	24	用水池	RC	48.89 10.80	1 (Ⅱ) (小屋)	28	トイレ	RC	29.42	1 (Ⅱ)	35	浄化槽	RC	38.88	1 (存置)					
4	倉庫	S	68.04	1 (Ⅰ)	11	ステージ	W	90.00	1 (Ⅱ)	18	温室-6	S+A.L	110.25	1 (Ⅱ)	25	倉庫	W	27.98	1 (Ⅱ)	29	ステージ	RC	229.89 60.16	1 (Ⅰ) (休憩所)	36	浄化槽	RC	14.50	1 (存置)					
5	あずまや	W	4.00	1 (Ⅰ)	12	渡り廊下	S+A.L	104.75	1 (Ⅰ)	19	温室-7	S+A.L	110.25	1 (Ⅱ)	26	事務所	S	30.09	1 (存置)	37	二段式 駐車場	S	2,823.60	1 (Ⅲ)	38	浄化槽	RC	11.50	1 (Ⅲ)					
6	屋外トイレ	RC	53.57	1 (存置)	13	温室-1	S+A.L	429.18	1 (Ⅱ)	20	ペットセンター	S	172.24	1 (Ⅱ)	27-1	動物小屋	CB	56.70	1 (Ⅱ)	39	倉庫	RC	70.50	1 (残置)										
7	売店	RC	360.00	1 (Ⅰ)	14	温室-2	S+A.L	347.51	1 (Ⅱ)	21	温室-8	S+A.L	282.86	1 (Ⅱ)	27-2	動物小屋	CB	6.66	1 (Ⅱ)	32	便所	RC	20.80	1 (Ⅱ)	42	釣り廻り	RC	1,247.60	1 (存置)					

世界測地系 (測地成果2011)

註) 用水池、ステージ、浄化槽、釣り廻りセンターは見聞面積とする

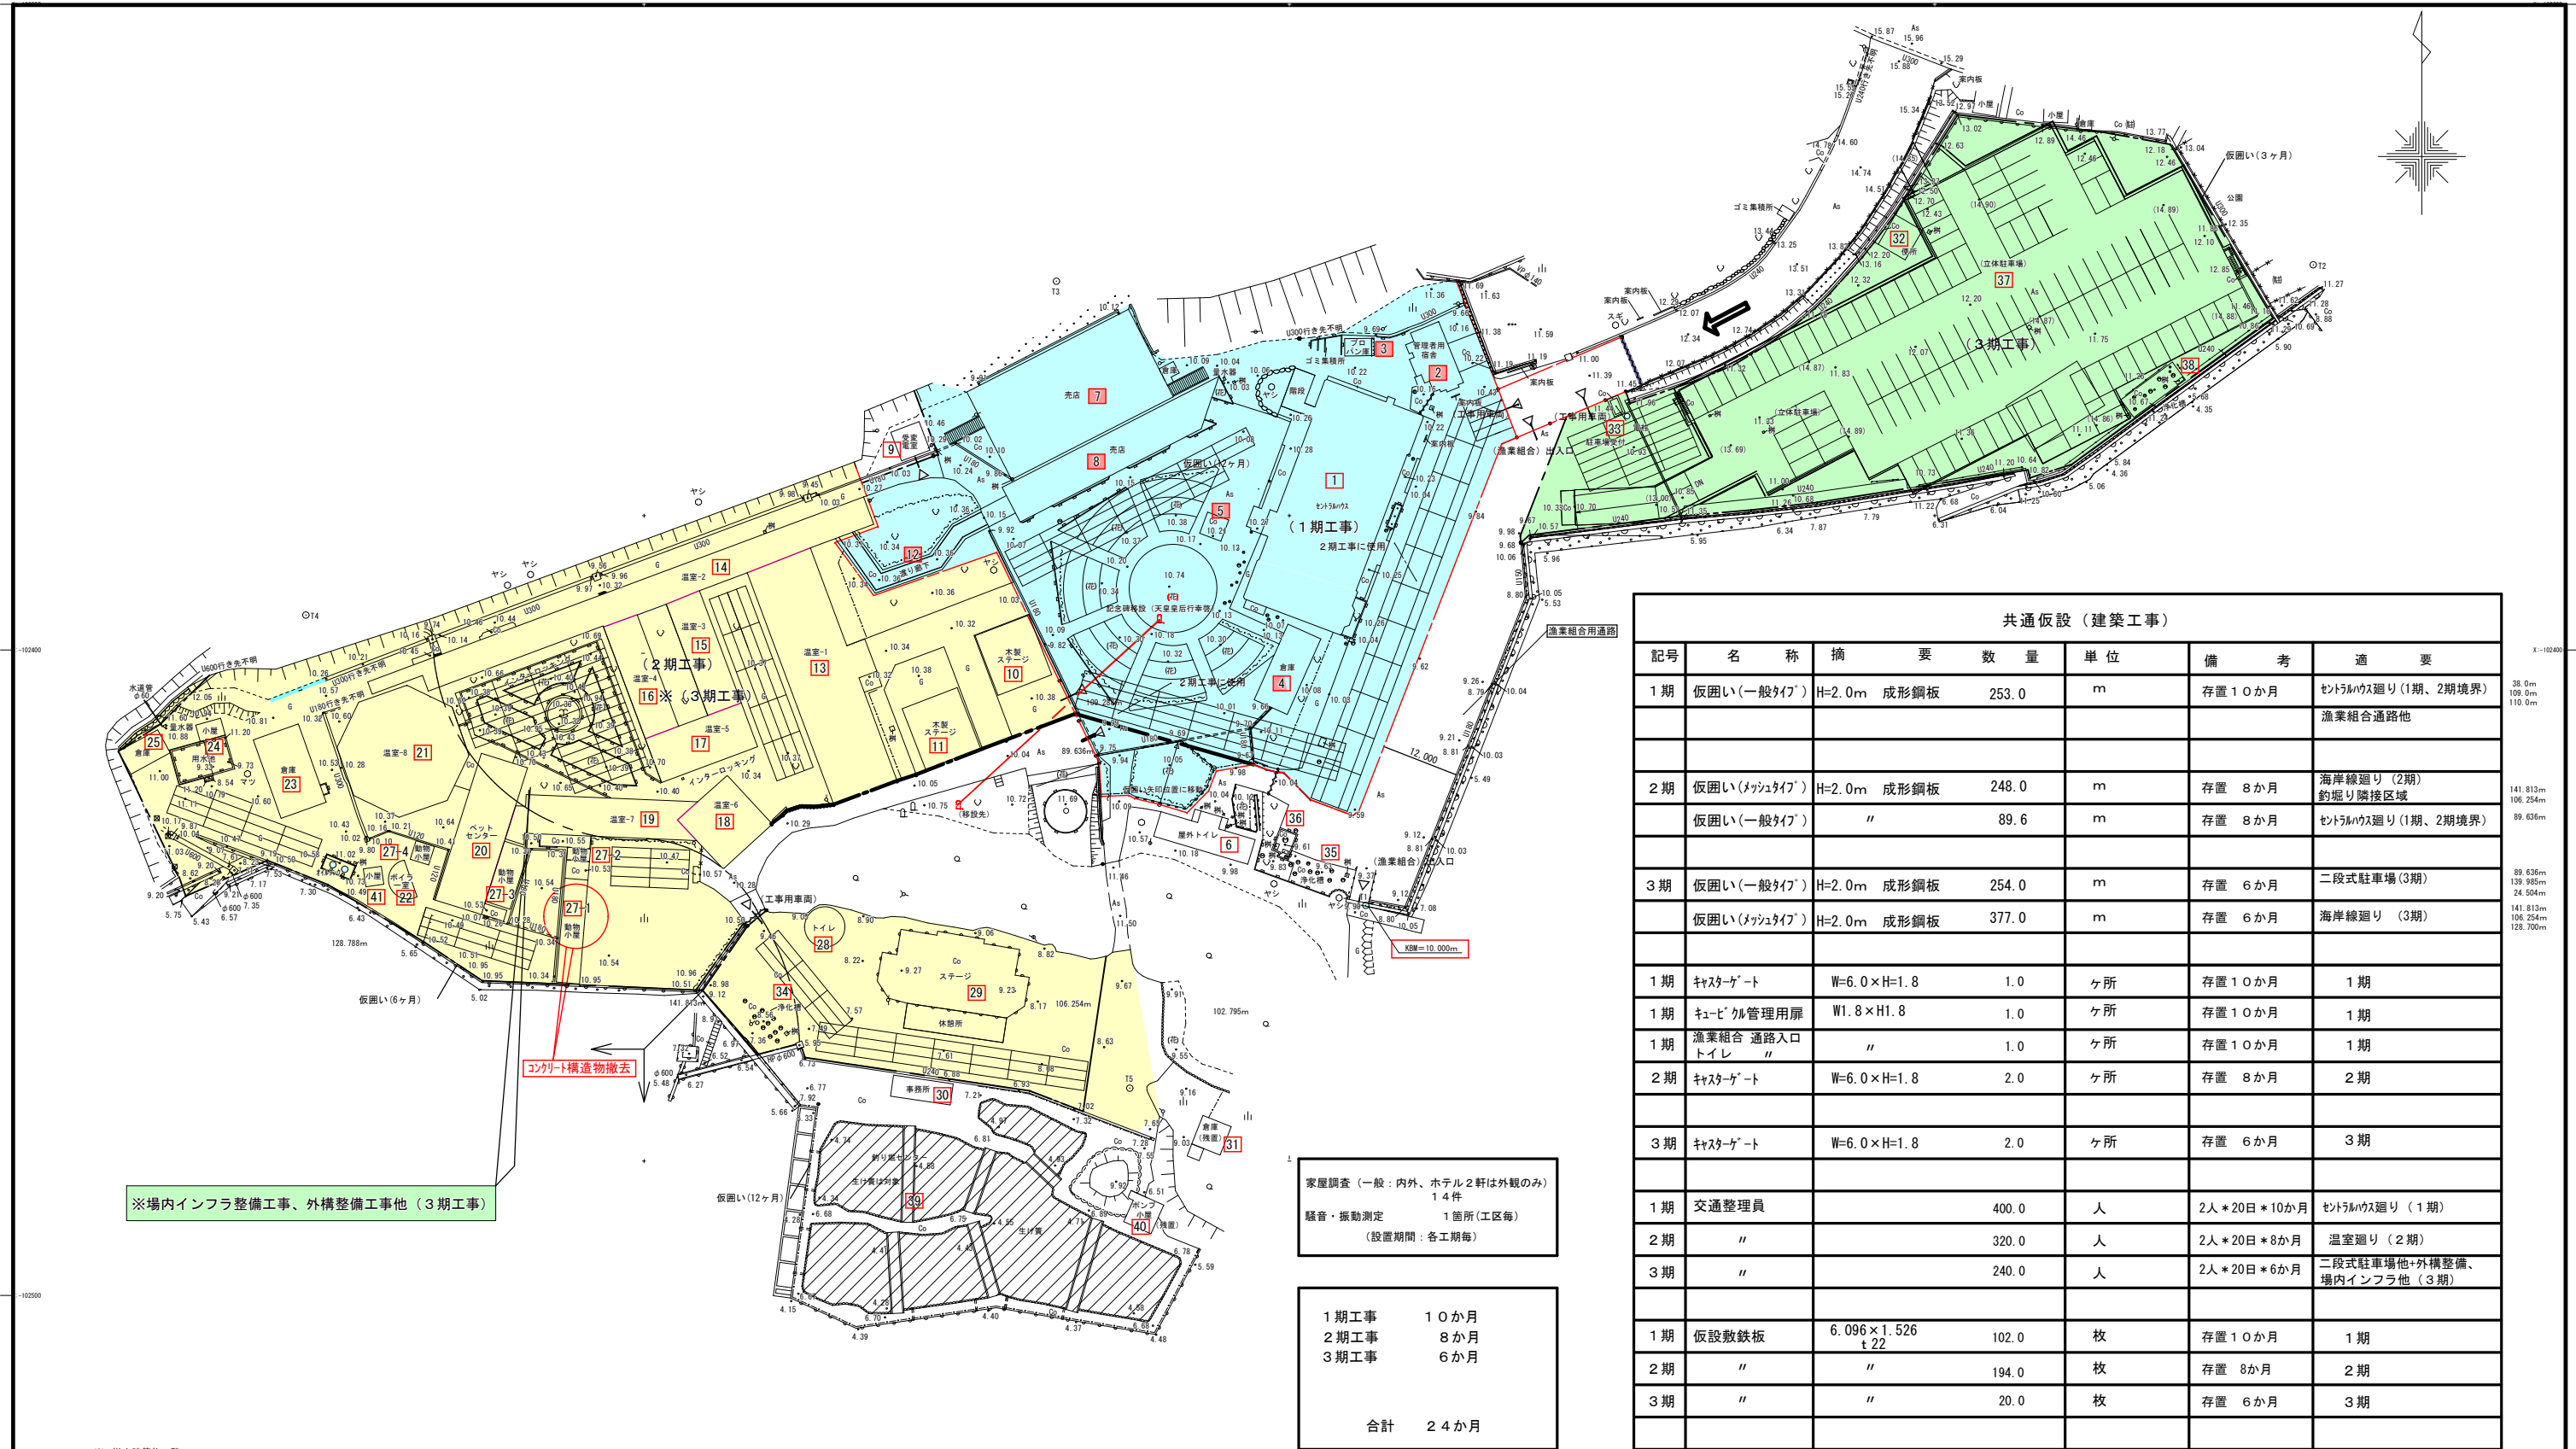

共通仮設（建築工事）					
記号	名 称	摘 要	数 量	単 位	備 考
1 期	仮囲い(一般タイプ)	H=2.0m 成形鋼板	253.0	m	存置 10か月
					セトラハウス廻り(1期、2期境界)
					漁業組合通路他
2 期	仮囲い(メッシュタイプ)	H=2.0m 成形鋼板	248.0	m	存置 8か月
					海岸線廻り(2期)
	仮囲い(一般タイプ)	"	89.6	m	存置 8か月
					釣堀り隣接区域
					セトラハウス廻り(1期、2期境界)
3 期	仮囲い(一般タイプ)	H=2.0m 成形鋼板	254.0	m	存置 6か月
					二段式駐車場(3期)
	仮囲い(メッシュタイプ)	H=2.0m 成形鋼板	377.0	m	存置 6か月
					海岸線廻り(3期)
1 期	キャスターゲート	W=6.0×H=1.8	1.0	ヶ所	存置 10か月
					1 期
1 期	キュービクル管理用扉	W1.8×H1.8	1.0	ヶ所	存置 10か月
					1 期
1 期	漁業組合 通路入口 トイレ	"	1.0	ヶ所	存置 10か月
					1 期
2 期	キャスターゲート	W=6.0×H=1.8	2.0	ヶ所	存置 8か月
					2 期
3 期	キャスターゲート	W=6.0×H=1.8	2.0	ヶ所	存置 6か月
					3 期
1 期	交通整理員		400.0	人	2人*20日*10か月
					セトラハウス廻り(1期)
2 期	"		320.0	人	2人*20日*8か月
					温室廻り(2期)
3 期	"		240.0	人	2人*20日*6か月
					二段式駐車場他+外構整備、 場内インフラ他(3期)
1 期	仮設敷鉄板	6.096×1.526 t 22	102.0	枚	存置 10か月
					1 期
2 期	"	"	194.0	枚	存置 8か月
					2 期
3 期	"	"	20.0	枚	存置 6か月
					3 期

家屋調査（一般：内外、ホテル2軒は外観のみ）
14件
騒音・振動測定 1箇所(工区毎)
(設置期間：各工期毎)

1 期工事 10か月
2 期工事 8か月
3 期工事 6か月


合計 24か月

※ 撤去建築物一覧 ：1期工事、解体建物を示す 施設概要リスト											
番号	用途	構造	延床面積 (㎡)	階数 (工区)	番号	用途	構造	延床面積 (㎡)	階数	番号	用途
1	セトラハウス様	RC	1,360.00	3 (Ⅰ)	8	売店	S+A.L	194.04	1 (Ⅰ)	15	温室-3
2	管理用 倉庫	W	61.27	1 (Ⅰ)	9	受取庫	W	22.09	1 (存置)	16	温室-4
3	アパレル	CB	7.00	1 (Ⅰ)	10	ステージ	W	90.00	1 (Ⅰ)	17	温室-5
4	倉庫	S	68.04	1 (Ⅰ)	11	ステージ	W	90.00	1 (Ⅰ)	18	温室-6
5	あずまや	W	4.00	1 (Ⅰ)	12	渡り廊下	S+A.L	104.75	1 (Ⅰ)	19	温室-7
6	屋外トイレ	RC	53.57	1 (存置)	13	温室-1	S+A.L	429.18	1 (Ⅰ)	20	ベトナムセンター
7	売店	RC	360.00	1 (Ⅰ)	14	温室-2	S+A.L	347.51	1 (Ⅰ)	21	温室-8
番号	用途	構造	延床面積 (㎡)	階数	番号	用途	構造	延床面積 (㎡)	階数	番号	用途
22	ボイラー室	RC	16.84	1 (Ⅰ)	22	ボイラー室	RC	16.84	1 (Ⅰ)	27-3	動物小屋
23	倉庫	W	92.74	1 (Ⅰ)	23	倉庫	W	92.74	1 (Ⅰ)	27-4	動物小屋
24	用水池	RC	48.89	1 (Ⅰ)	24	用水池	RC	48.89	1 (Ⅰ)	28	トイレ
25	倉庫	W	27.98	1 (Ⅰ)	25	倉庫	W	27.98	1 (Ⅰ)	29	ステージ
26	倉庫	W	27.98	1 (Ⅰ)	26	倉庫	W	27.98	1 (Ⅰ)	30	事務所
27-1	動物小屋	CB	56.70	1 (Ⅰ)	27-1	動物小屋	CB	56.70	1 (Ⅰ)	31	倉庫
27-2	動物小屋	CB	6.66	1 (Ⅰ)	27-2	動物小屋	CB	6.66	1 (Ⅰ)	32	便所
番号	用途	構造	延床面積 (㎡)	階数	番号	用途	構造	延床面積 (㎡)	階数	番号	用途
33	駐車場受付	S	2.76	1 (Ⅲ)	33	駐車場受付	S	2.76	1 (Ⅲ)	37	二段式 駐車場
34	浄化槽	RC	32.64	1 (Ⅰ)	34	浄化槽	RC	32.64	1 (Ⅰ)	38	浄化槽
35	浄化槽	RC	32.88	1 (存置)	35	浄化槽	RC	32.88	1 (存置)	39	釣堀り センター
36	浄化槽	RC	11.50	1 (存置)	36	浄化槽	RC	11.50	1 (存置)	合計	
37	二段式 駐車場	S	2,823.60	1 (Ⅲ)	37	二段式 駐車場	S	2,823.60	1 (Ⅲ)		
38	浄化槽	RC	11.50	1 (Ⅲ)	38	浄化槽	RC	11.50	1 (Ⅲ)		
39	釣堀り センター	RC	1,247.60	1 (存置)	39	釣堀り センター	RC	1,247.60	1 (存置)		
合計			9,023.23		合計		9,023.23				

工 事 名			
図 面 名			
作成年月日	令和5年8月9日		
縮尺	A1 1/500 A3 1/1000	図面番号	
会 社 名	光和測量株式会社		
事務所名			

株式会社 榎本建築設計事務所 千葉市中央区長洲2-8-5 〒260-0854 TEL 043 (227) 9345 FAX 043 (225) 4178	一級建築士 第157891号 榎本 雅 夫 MASAO ENOMOTO	一級建築士 第228243号 風 戸 宏 孝 HIROTAKA KAZATO	渡辺 恭男 YASUO WATANABE
---	--	---	-------------------------

(仮) セトラハウス±10.0m	工事名称 太海フラワー磯釣センター 解体工事 (1期工事)	図面名称 仮設計計画図	意 匠 図 図面番号 1 : 500 A - 07
------------------	-------------------------------------	----------------	------------------------------------

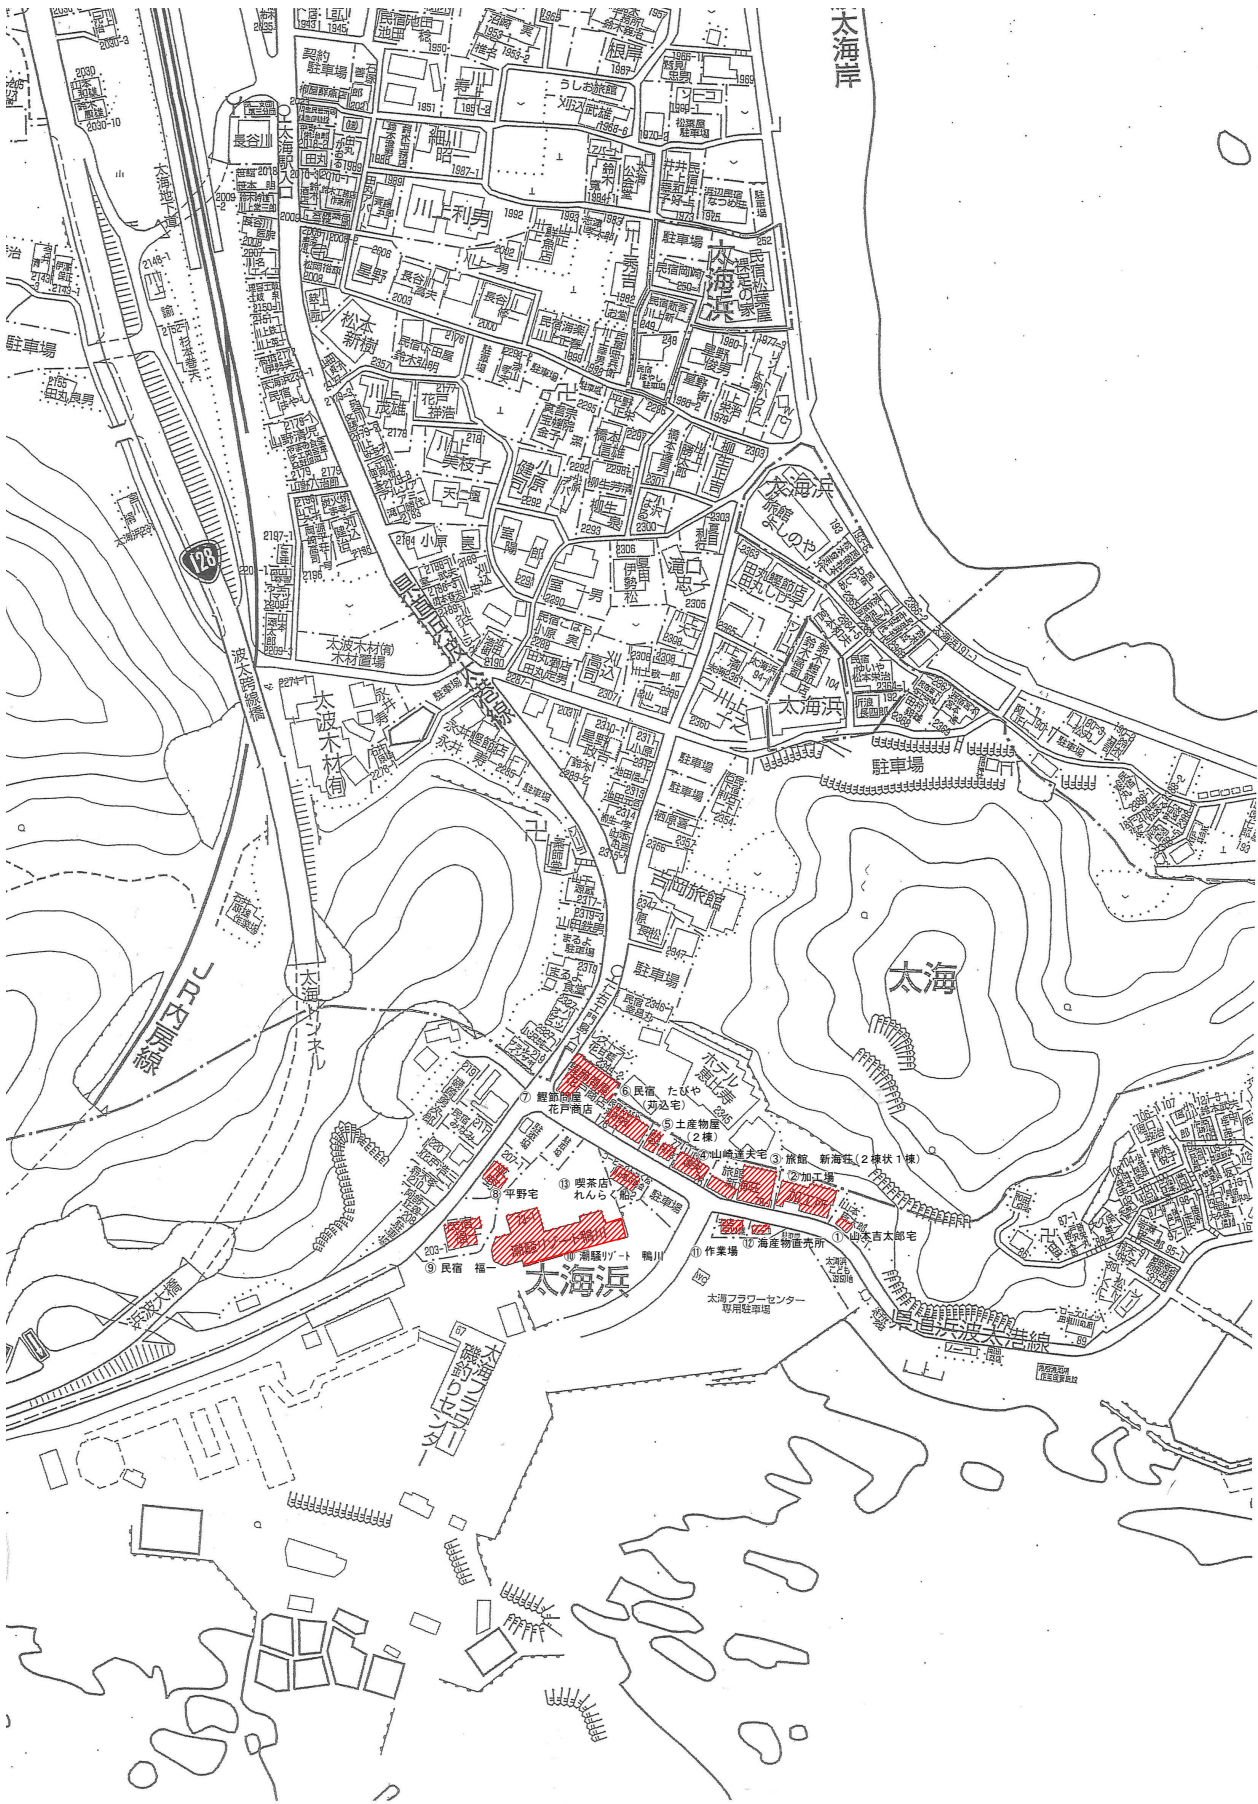

家屋調査位置図 NO SCALE

家屋調査建物 一覧

家屋番号	建物名称	構造・規模
①	山本吉太郎宅	木造2階建て≒100㎡
②	加工場	木造平家建て≒100㎡
③	旅館 新海荘(2棟状1棟)	木造2階建て≒340㎡
④	山崎達夫宅	木造2階建て≒120㎡
⑤	土産物屋(2棟)	木造平家建て≒80㎡
⑥	民宿 たびや(苅込宅)	木造平家建て≒80㎡
⑦	鯉節問屋 花戸商店	木造平家建て≒150㎡
⑧	平野宅	木造2階建て≒140㎡
⑨	民宿 福一	木造2階建て≒250㎡
⑩	潮騒リゾート 鴨川	RC造5階建て延べ2,645㎡
⑪	作業場	木造平家建て≒25㎡
⑫	海産物直売所	木造平家建て≒20㎡
⑬	喫茶店 れんらく船	木造平家建て≒80㎡
⑭	房総鴨川温泉 是空	RC造5階建て一部S造2階建て延べ1,877㎡
	工作物	2ヶ所



株式会社 榎本建築設計事務所
千葉市中央区長洲2-8-5 〒260-0854
TEL 043 (227) 9345
FAX 043 (225) 4178

一級建築士
第157891号

榎本 雅夫
MASAO ENOMOTO

工事名称

太海フラワー磯釣センター
解体工事（1期工事）


図面名称

仮設計画
家屋調査 一覧
NO SCALE


意匠図

図面番号

A-08

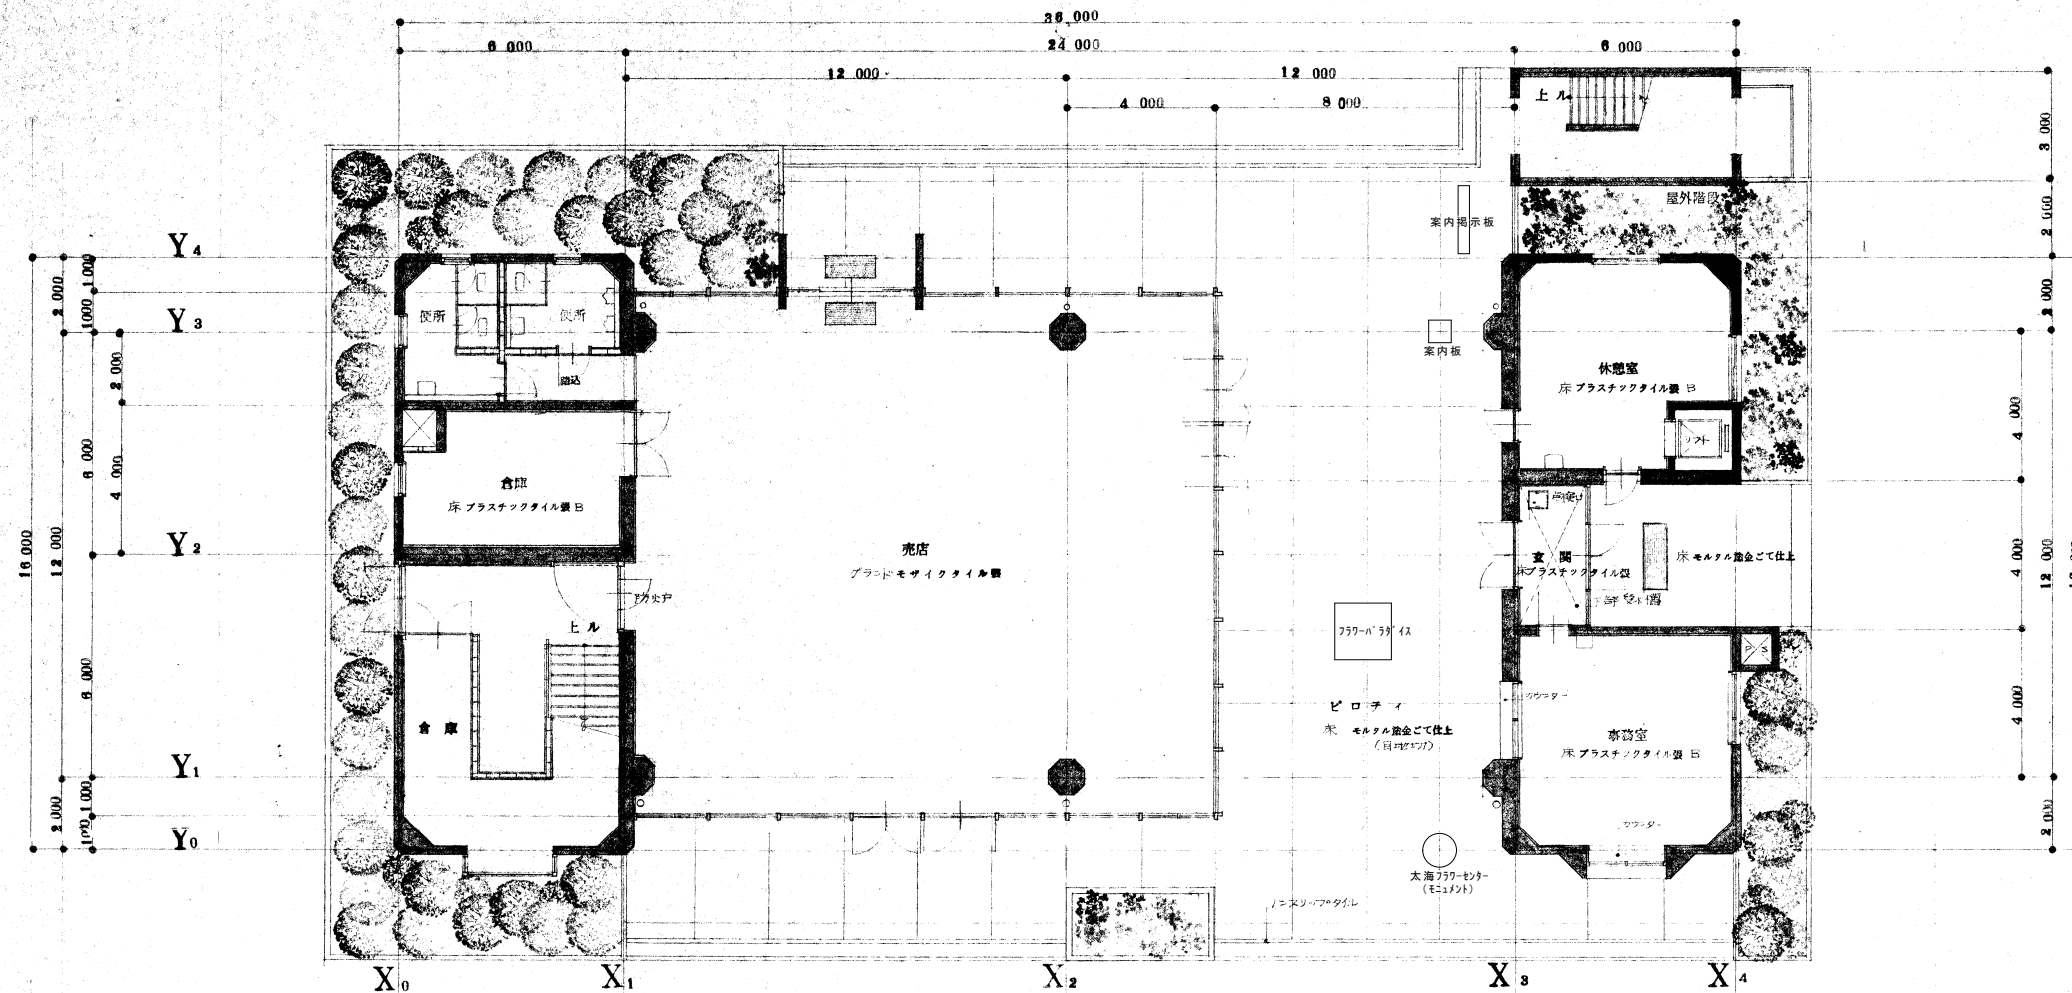

1 階 平面図 1:100
400.00

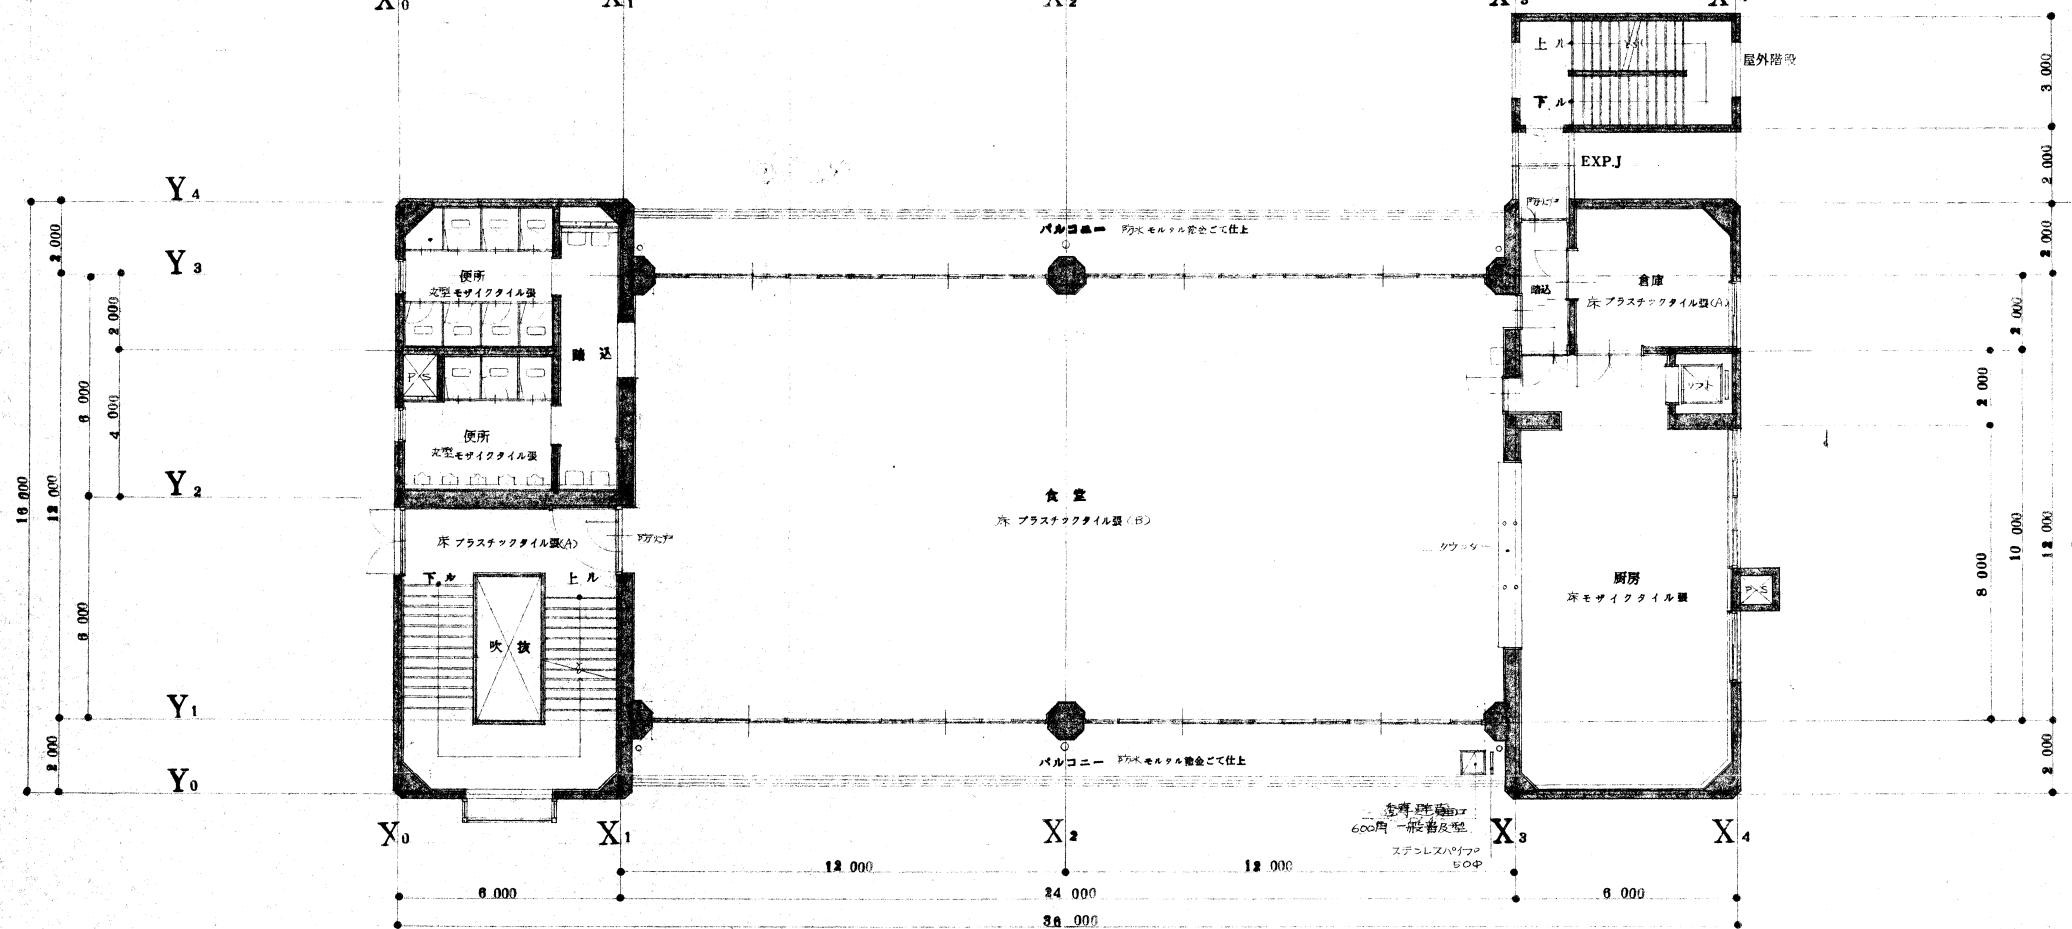

2 階 平面図 1:100
480.00



株式会社 榎本建築設計事務所

千葉県中央区長洲2-8-5 〒260-0854
TEL 043 (227) 9345
FAX 043 (225) 4178

一級建築士
第157891号

榎本 雅夫
MASAO ENOMOTO

一級建築士
第228243号

風戸 宏孝
HIROTAKA KAZATO

渡辺 恭男
YASUO WATANABE

工事名称

太海フラワー磯釣りセンター
解体工事 (1期工事)



図面名称

1 セットビルハウス棟 (撤去図)
1 階平面図
2 階平面図

1:100

意匠図

図面番号
セ)
A-02

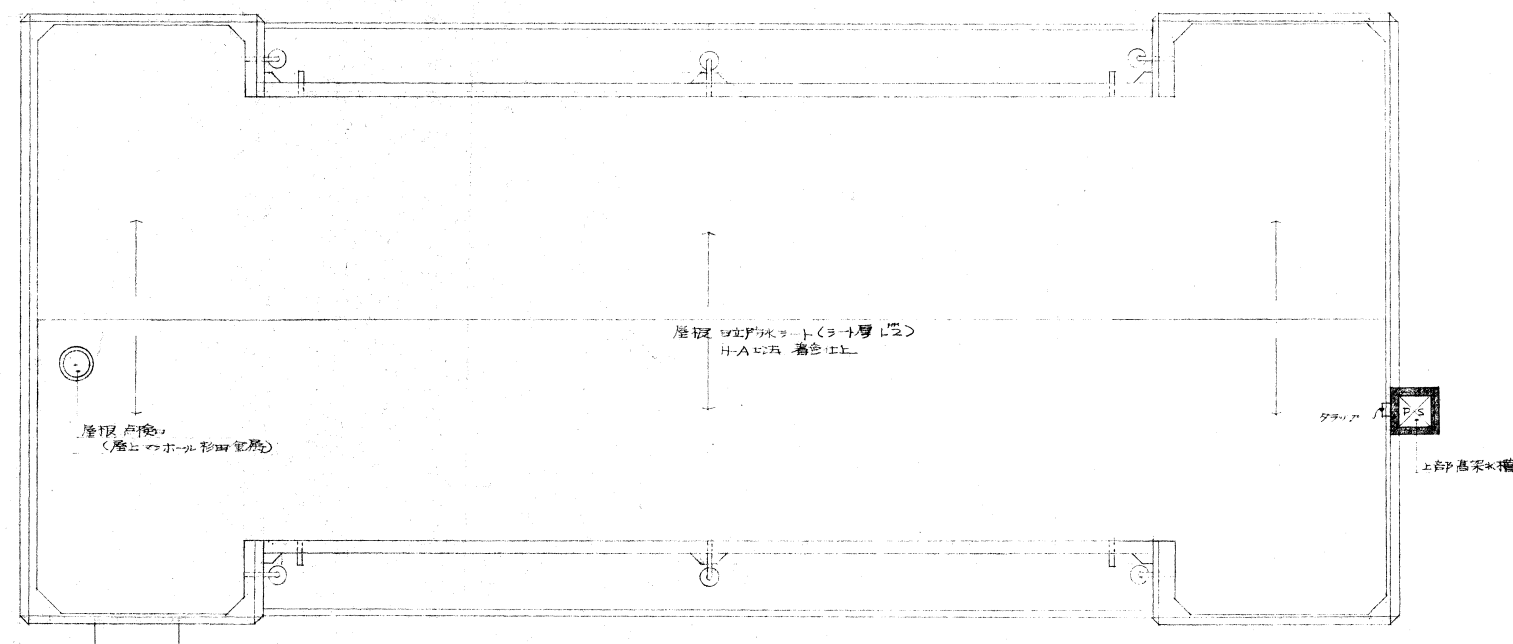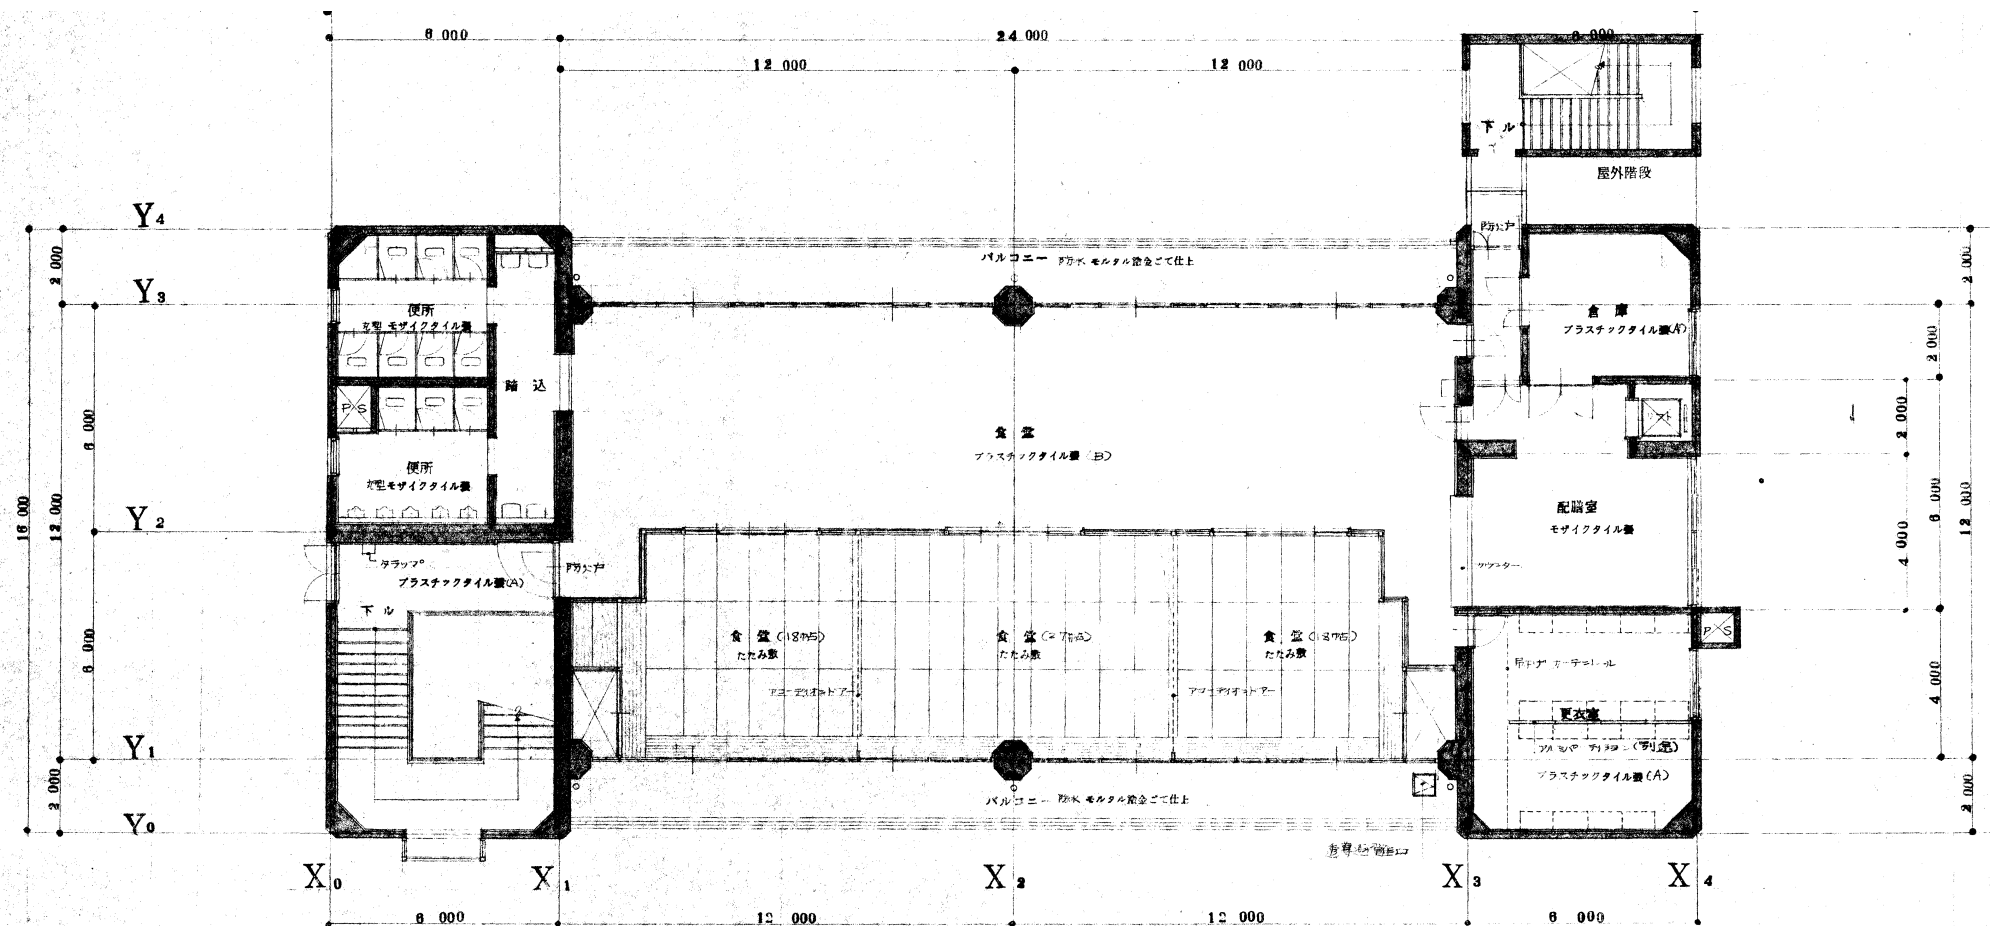

株式会社 榎本建築設計事務所

千葉市中央区長洲2-8-5 〒260-0854
TEL 043 (227) 9345
FAX 043 (225) 4178

一級建築士
第157891号

榎本 雅夫
MASAO ENOMOTO

一級建築士
第228243号

風戸 宏孝
HIROTAKA KAZATO

渡辺 恭男
YASUO WATANABE

工事名称

太海フラワー磯釣センター
解体工事 (1期工事)


図面名称

1 セントラルハウス棟 (撤去図)
3 階平面図
屋根伏図

1:100


意匠図

図面番号
セ)
A-03

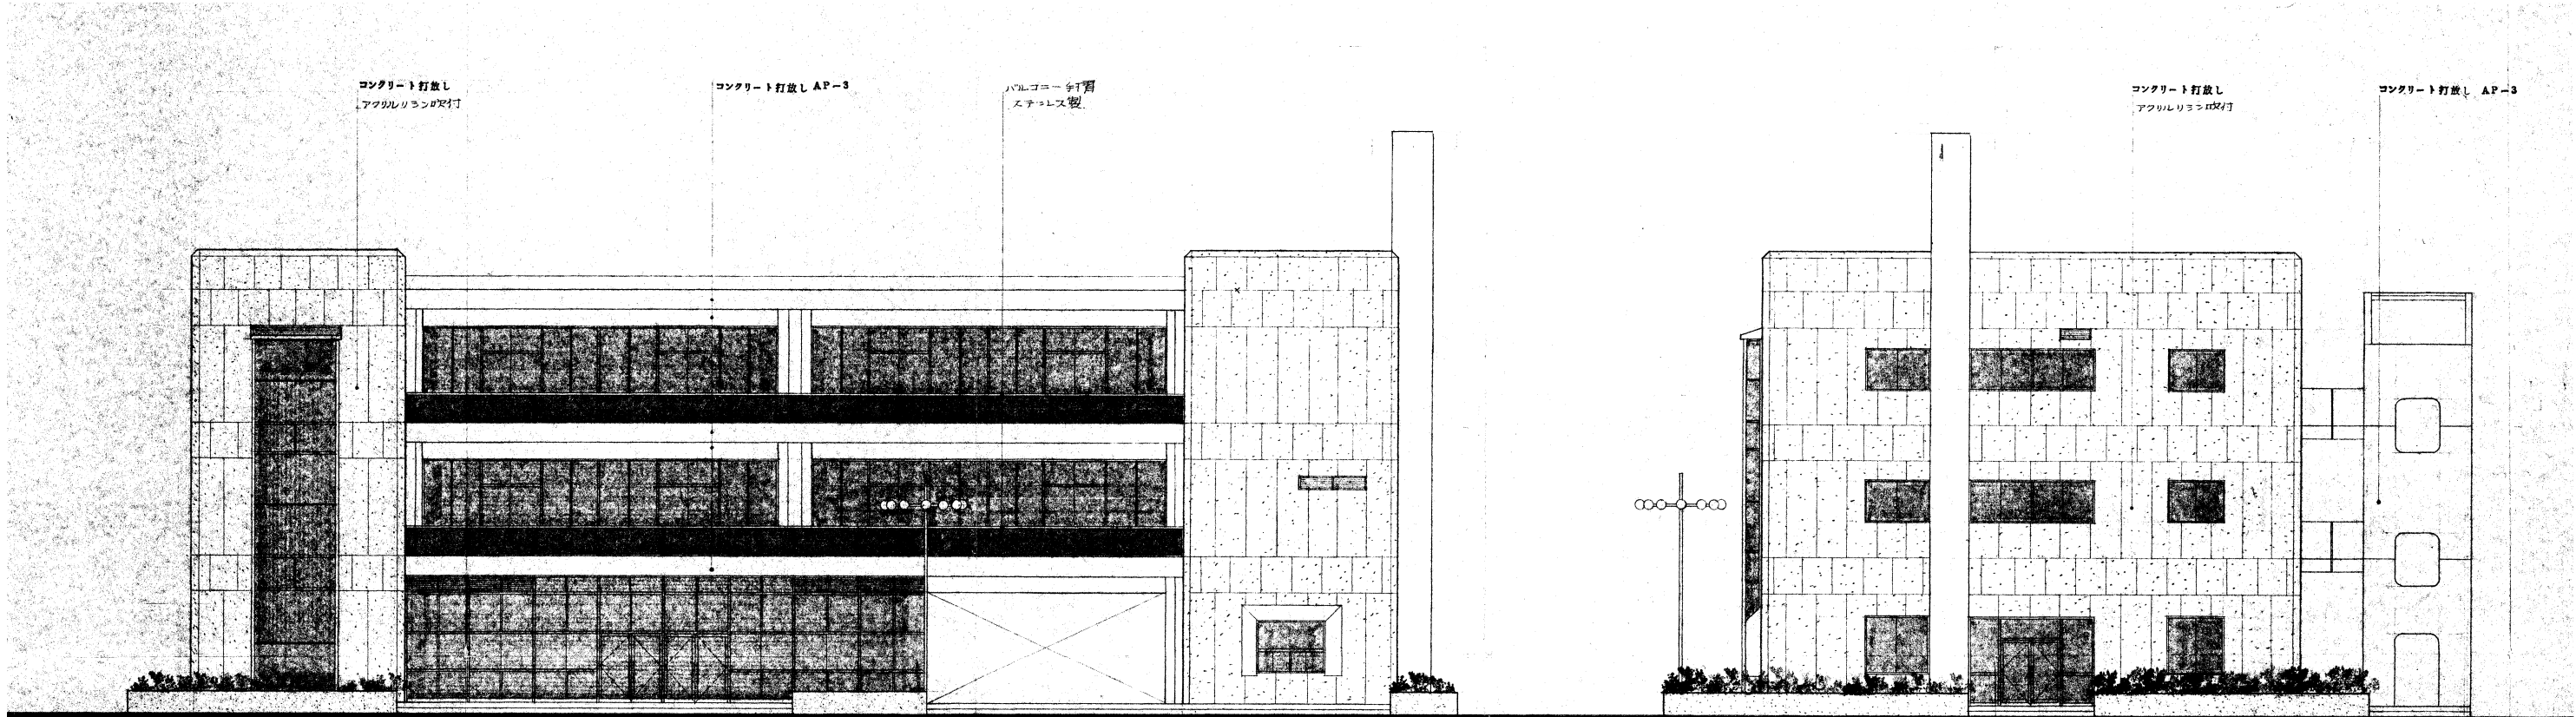

南側 立面図

東側 立面図

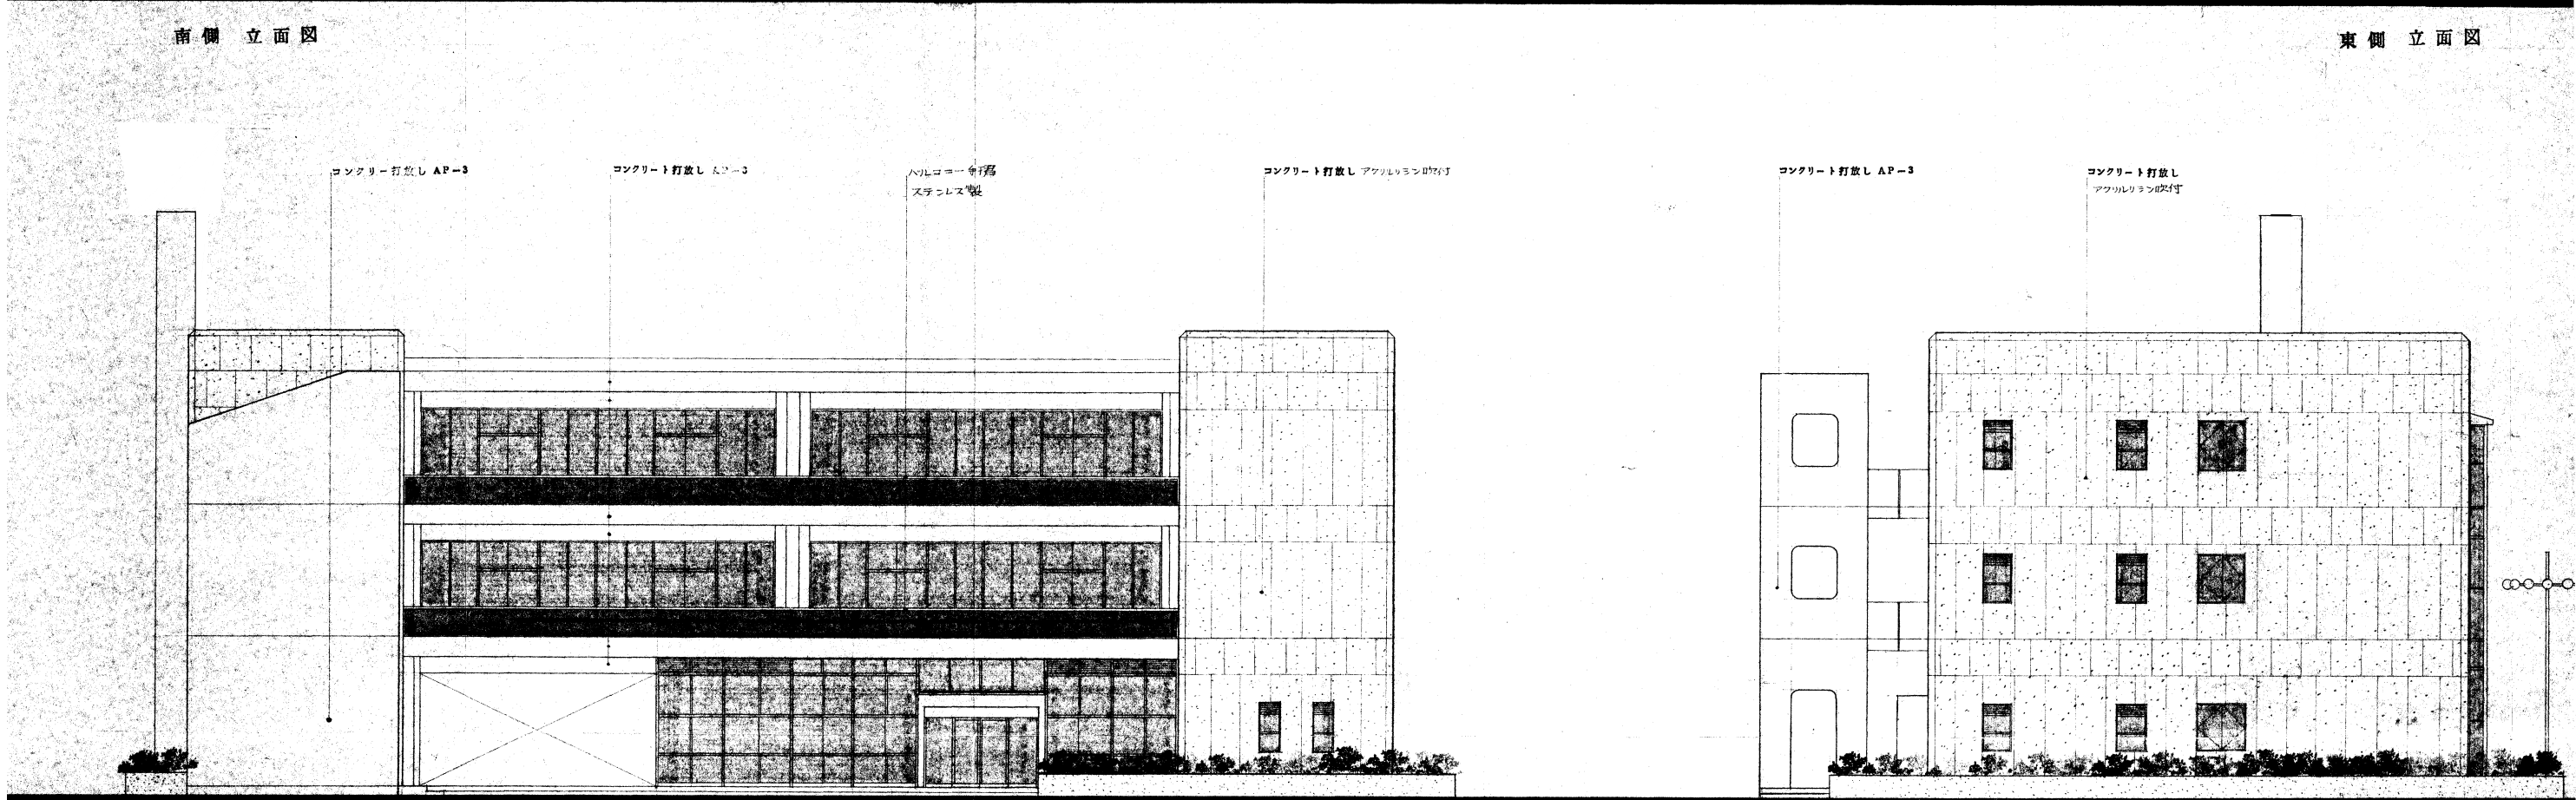

北側 立面図

西側 立面図








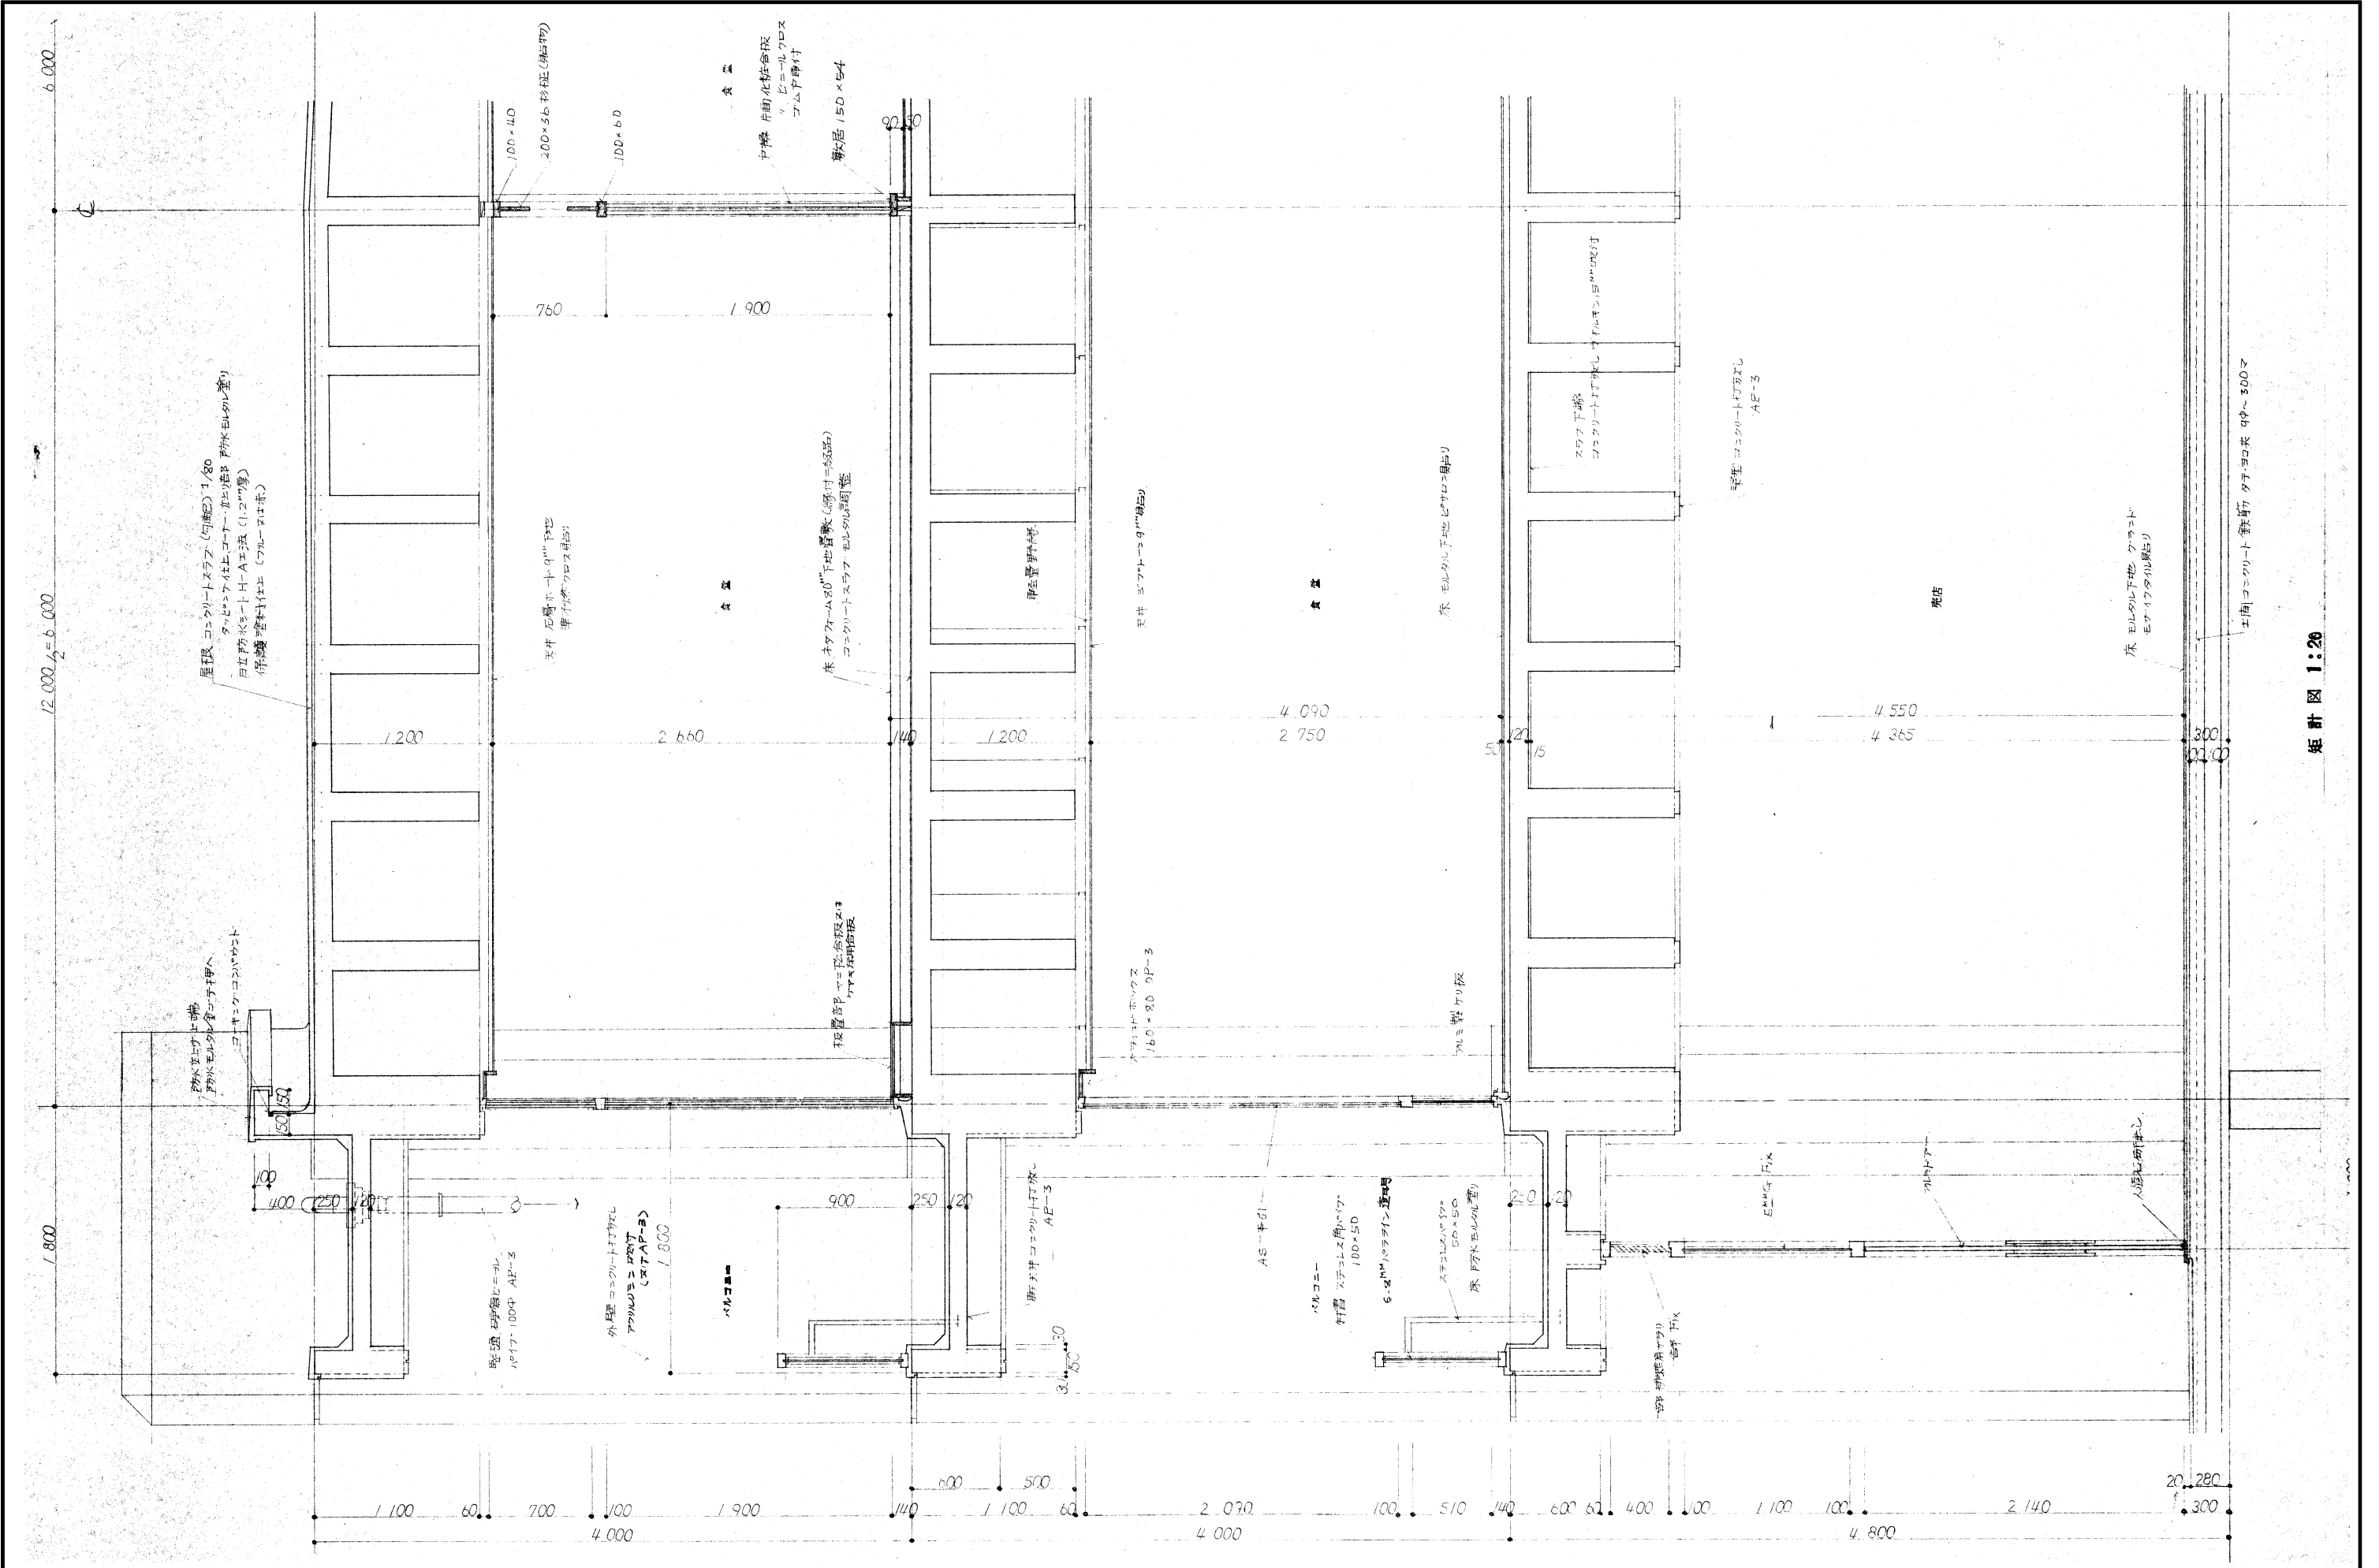


図 1:20


	株式会社 榎本建築設計事務所 千葉市中央区長洲2-8-5 〒260-0854 TEL 043 (227) 9345 FAX 043 (225) 4178	一級建築士 第157891号	一級建築士 第228243号	シーリング材：7スベ 3含有建材	工事名称 太海フラワー磯釣りセンター 解体工事 (1期工事)	図面名称 1 セントラルハウス棟 (撤去図) 矩計図 1 : 20	意匠図
		榎本 雅夫 MASAO ENOMOTO	風戸 宏孝 HIROTAKA KAZATO				渡辺 恭男 YASUO WATANABE

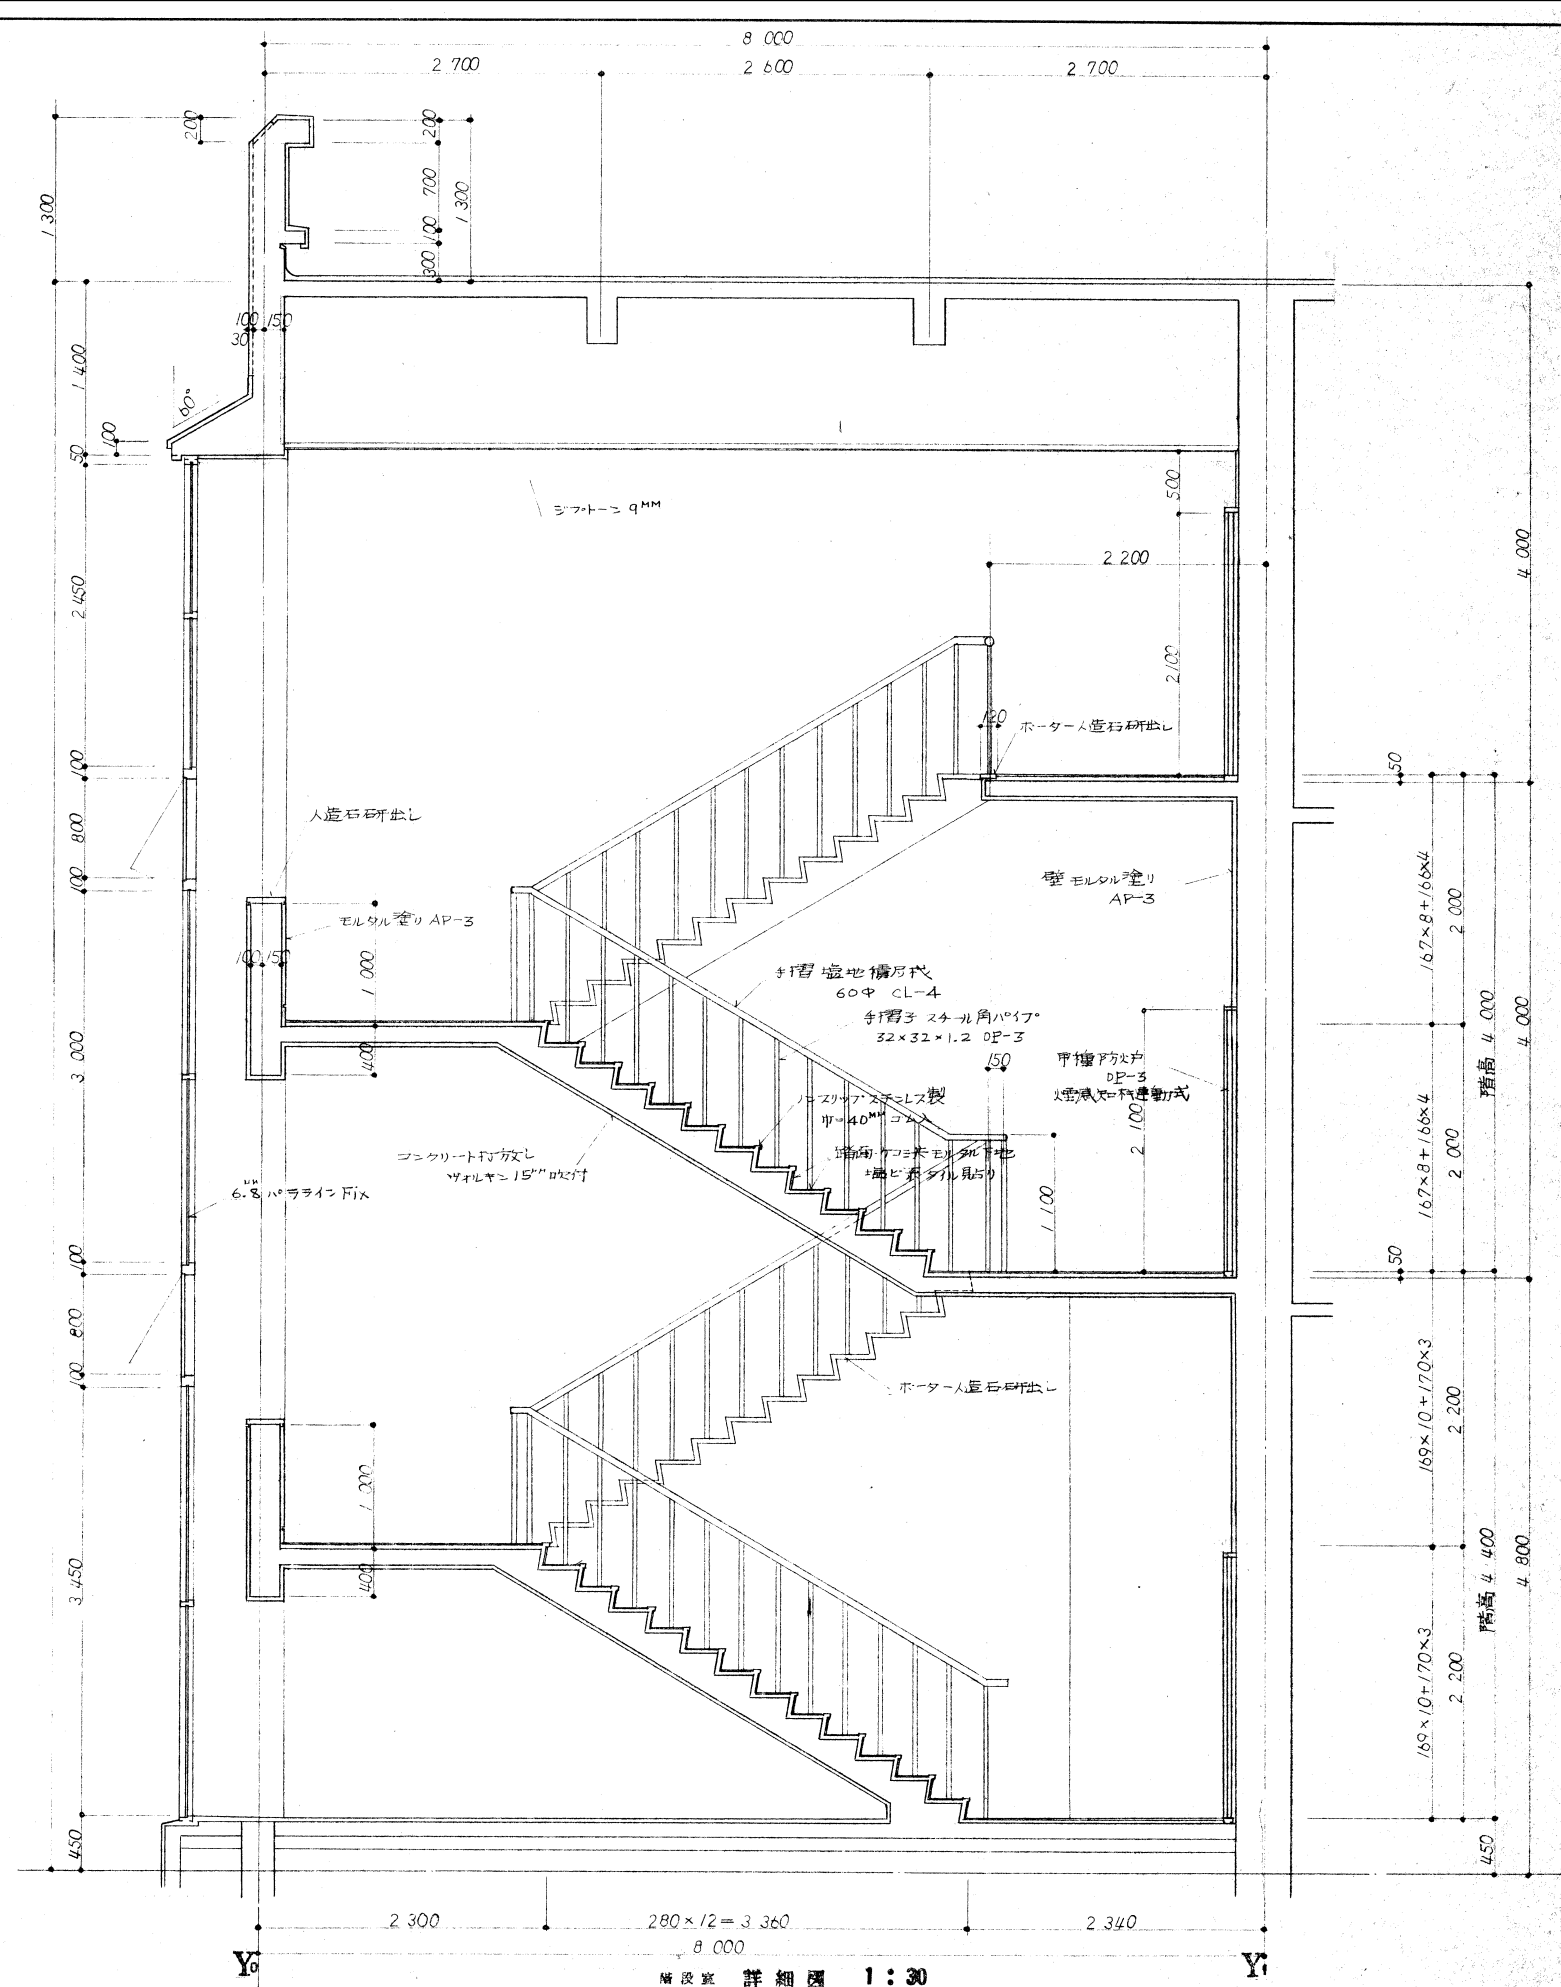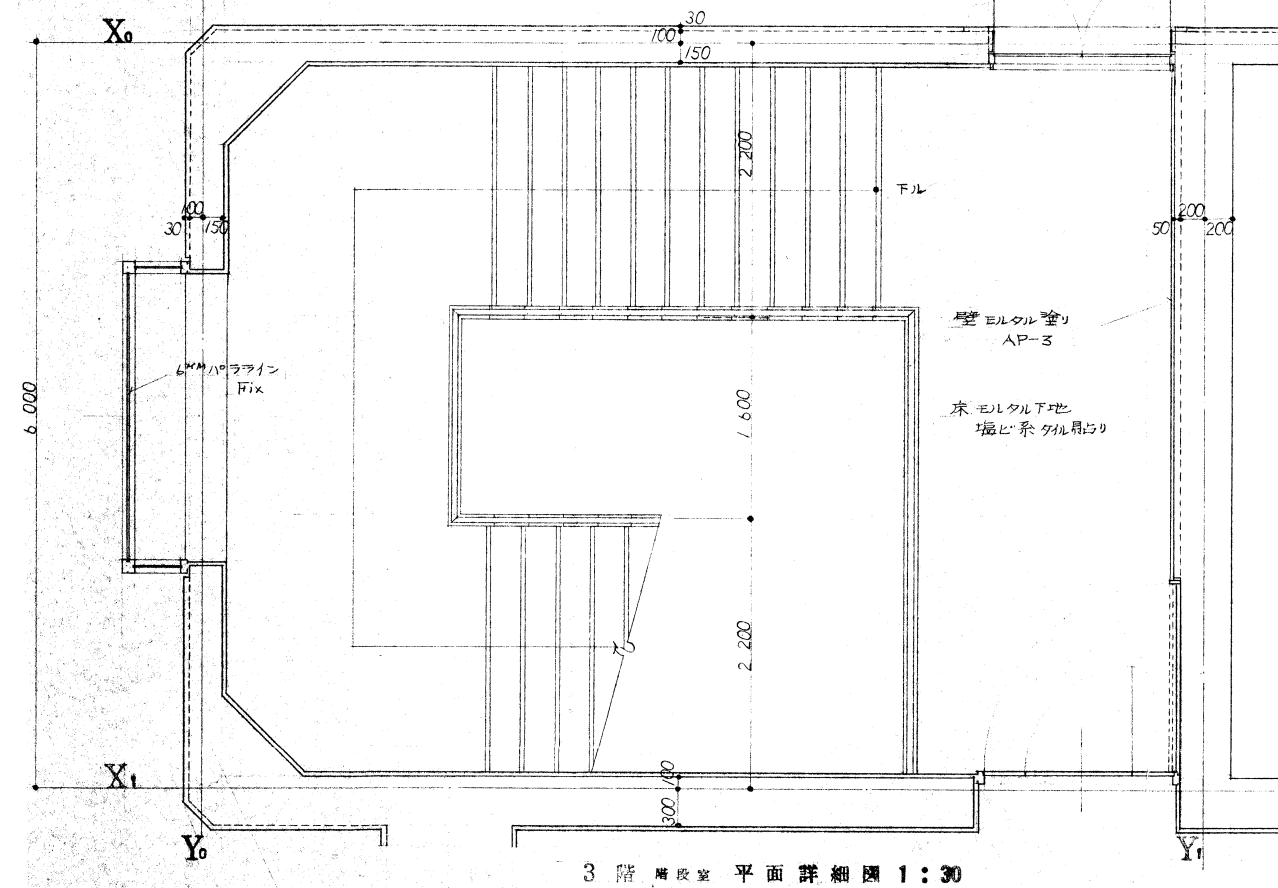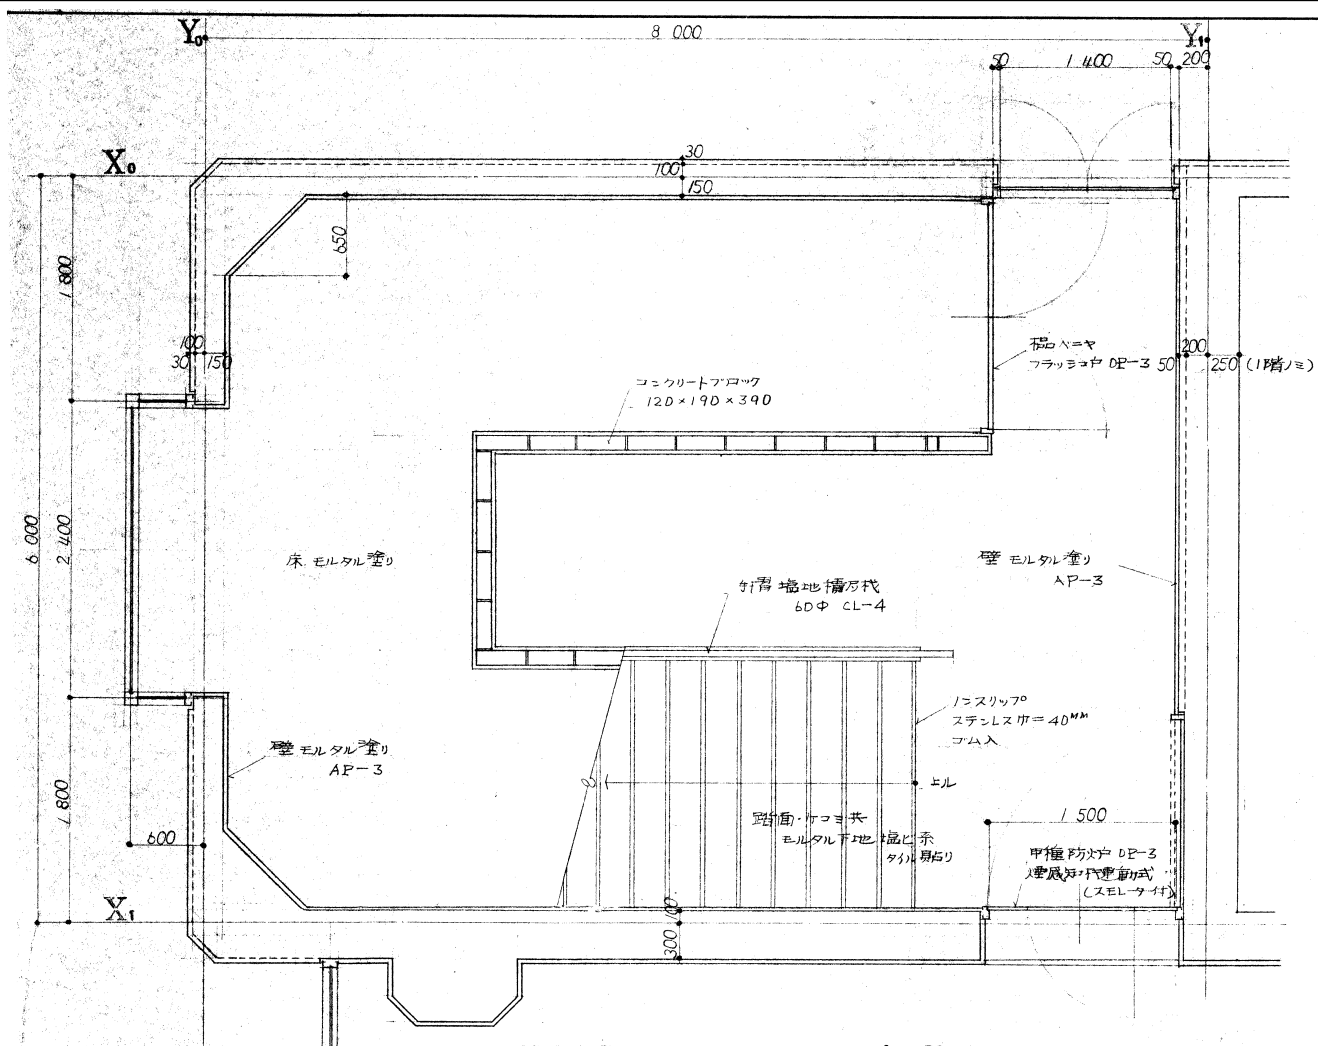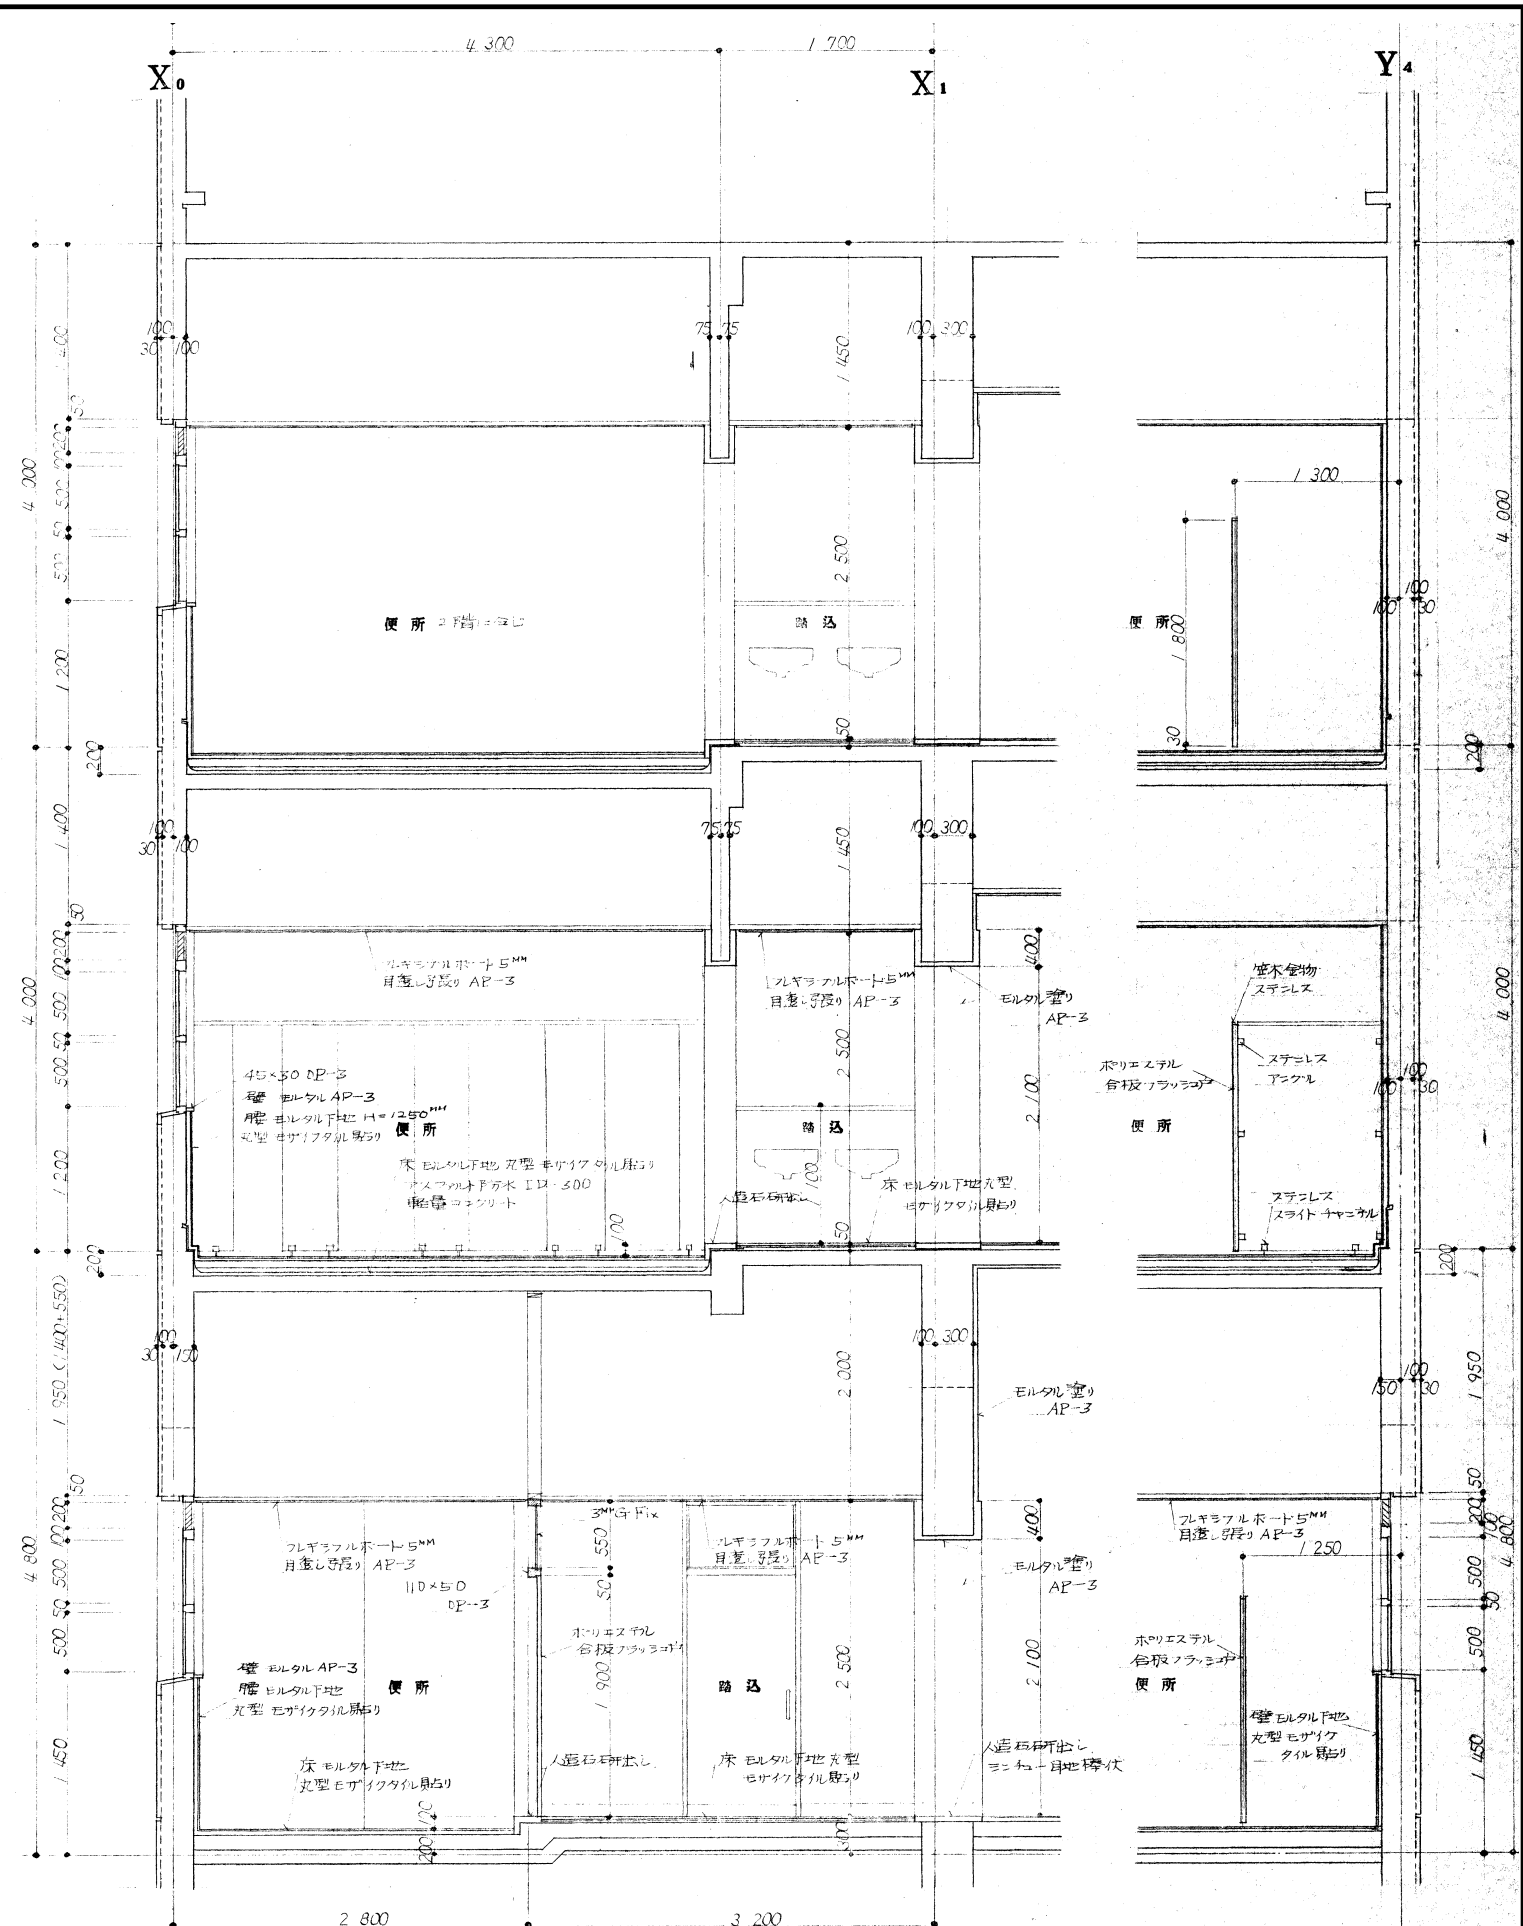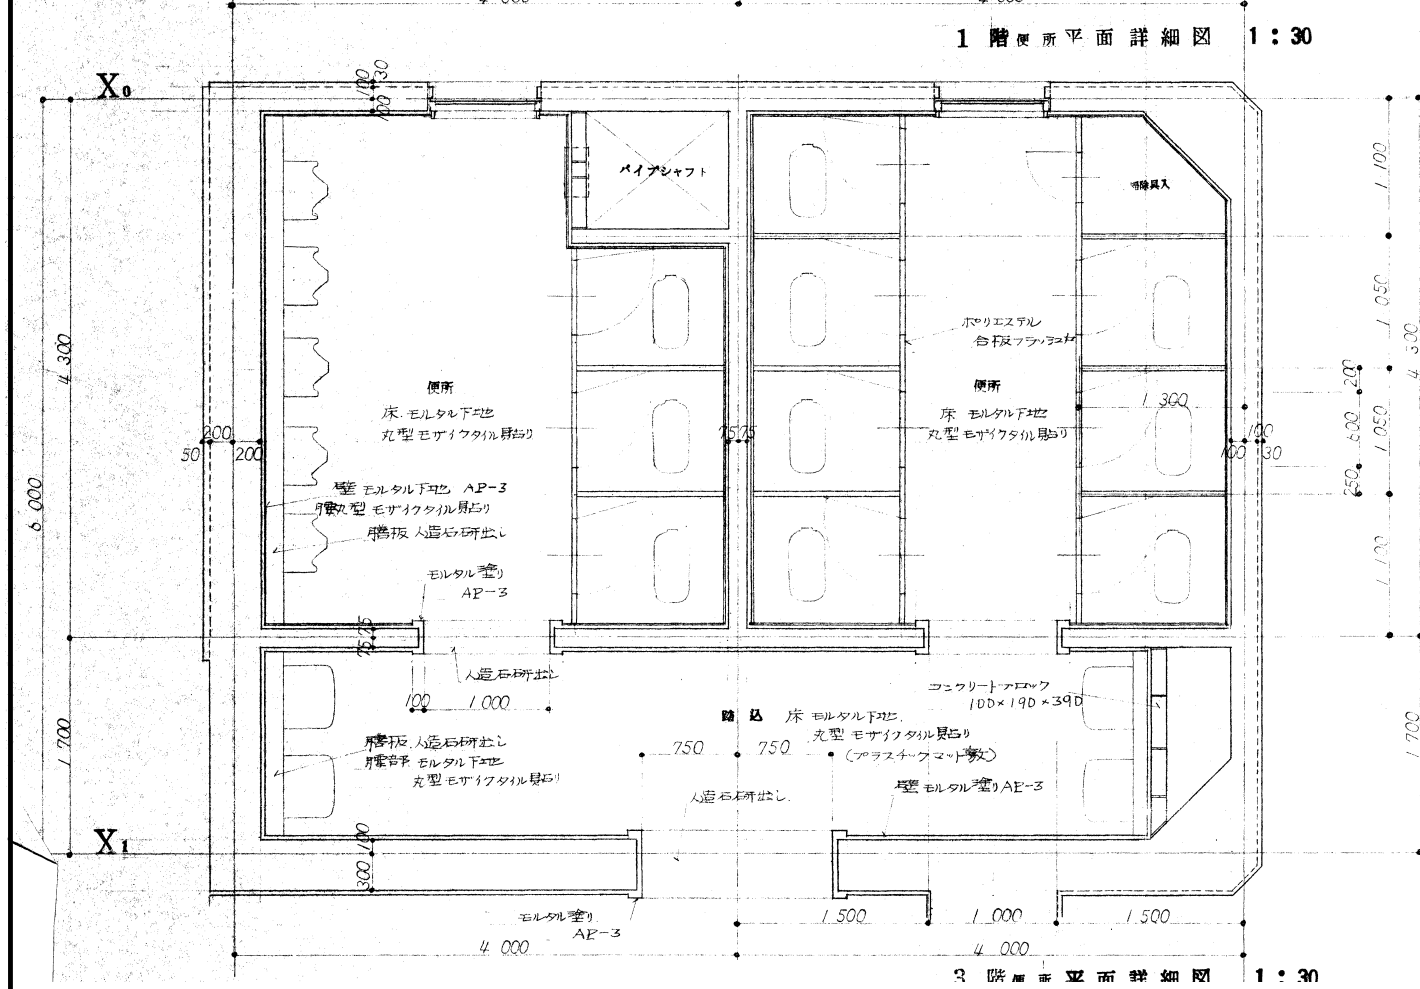

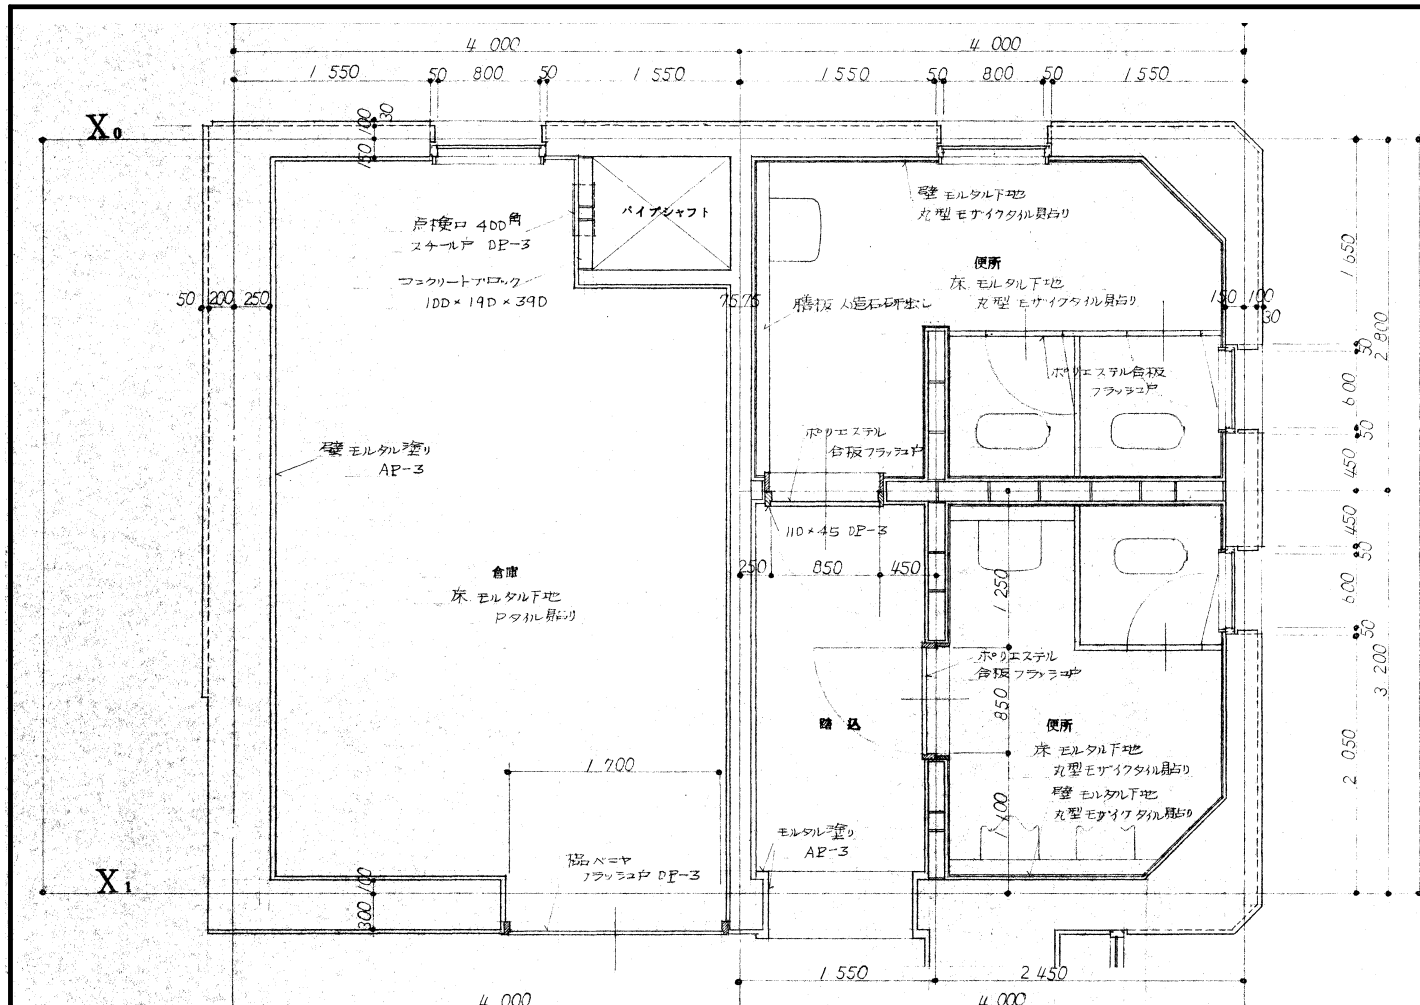


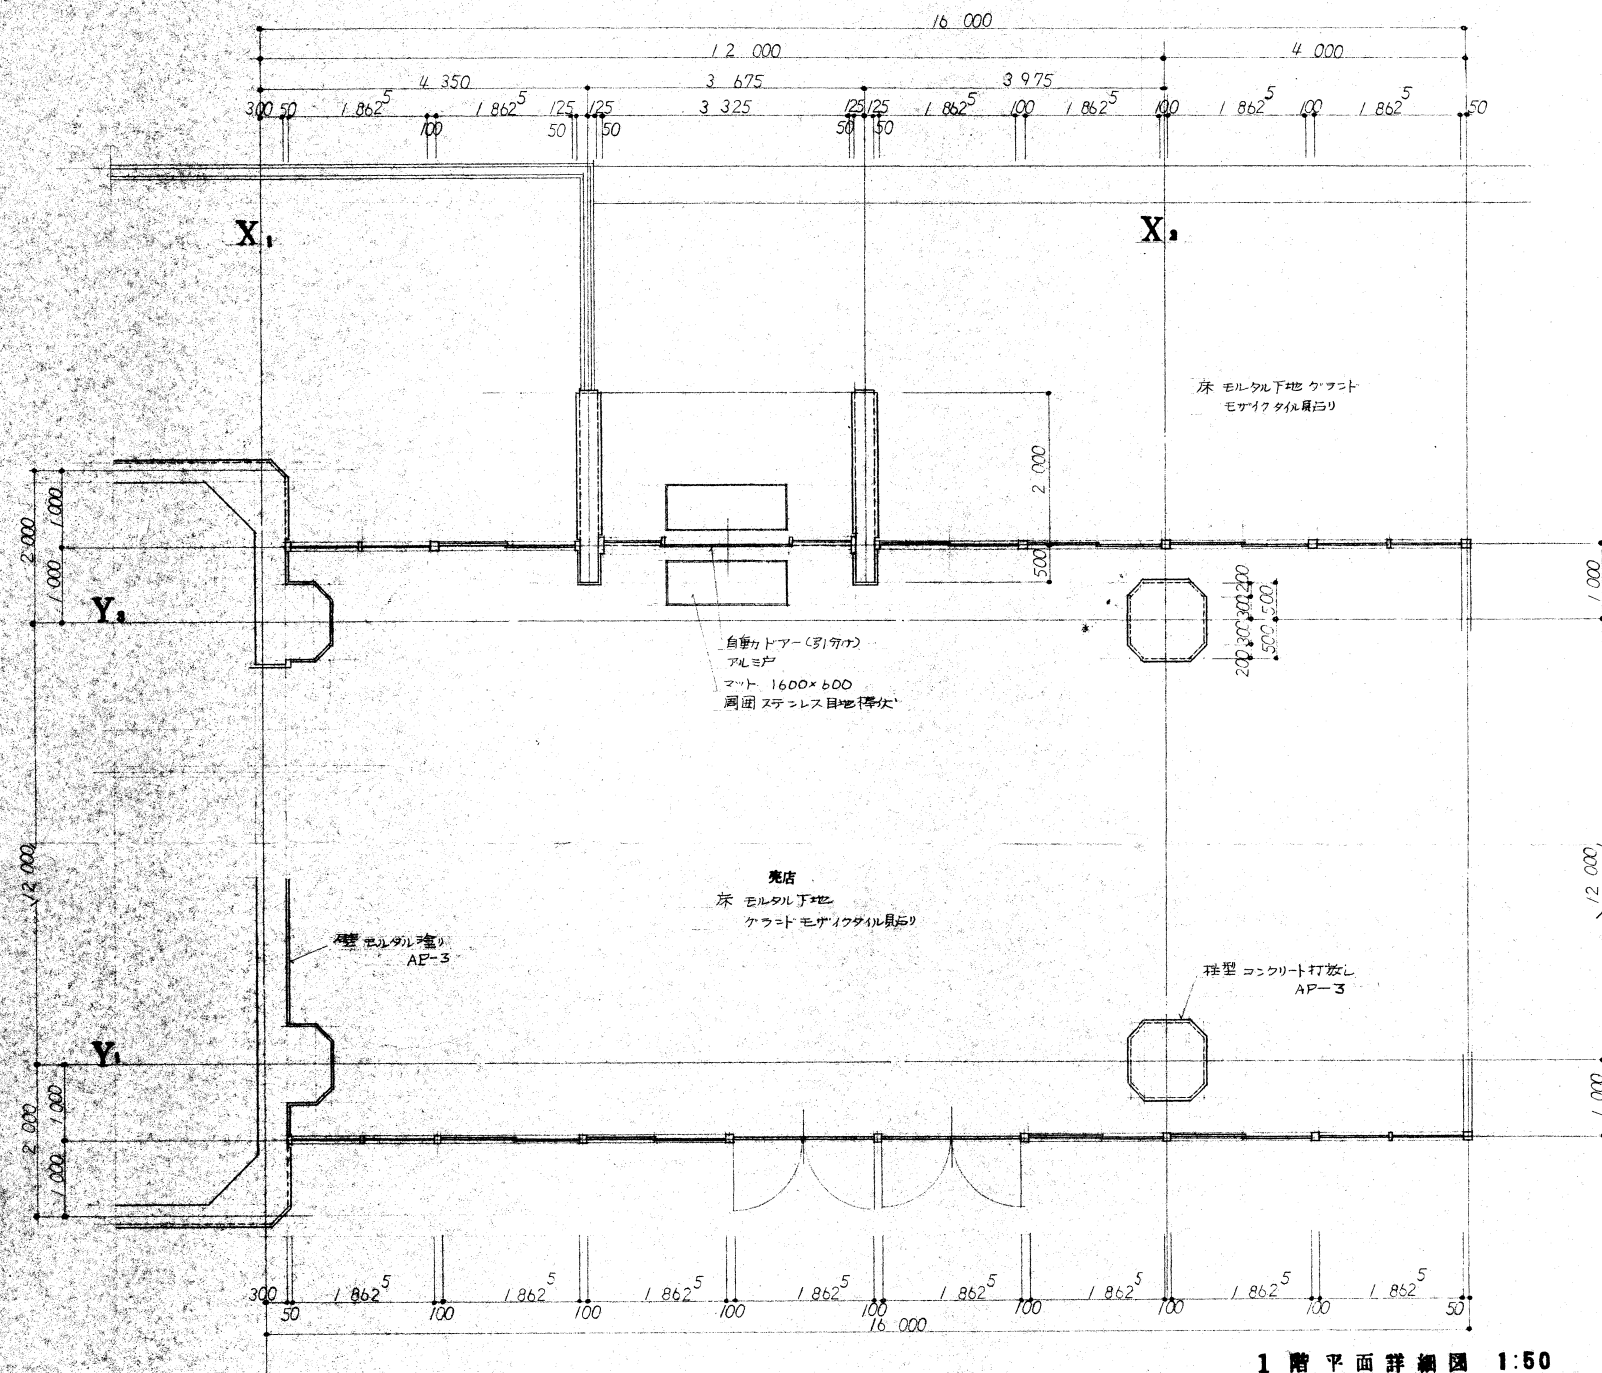


1階平面詳細図 1:50

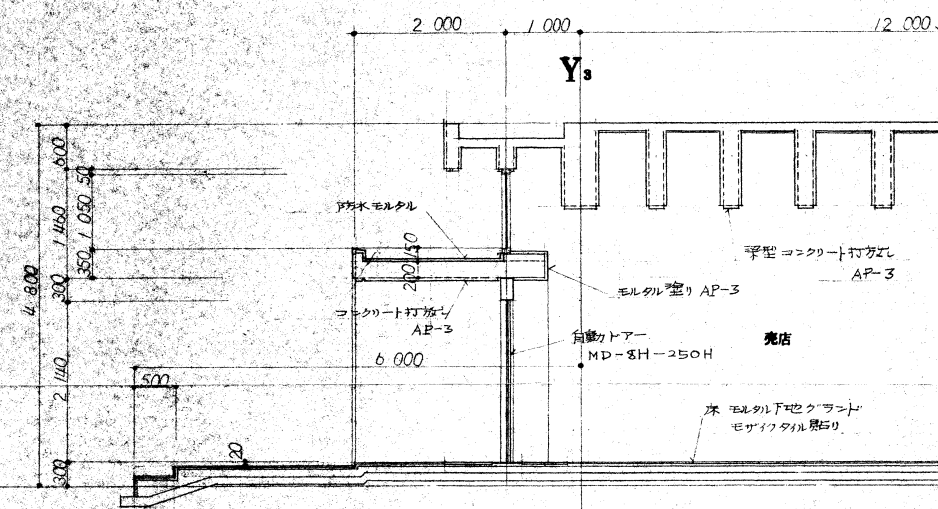


売店詳細図 1:50

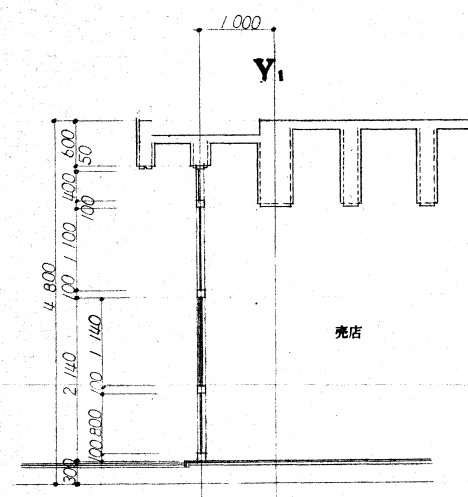


売店詳細図 1:50

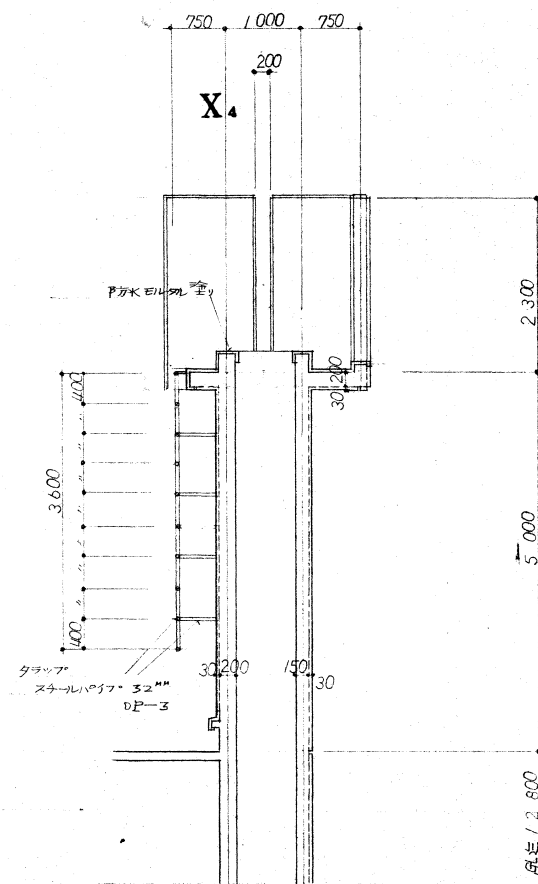


高架水槽詳細図 1:50

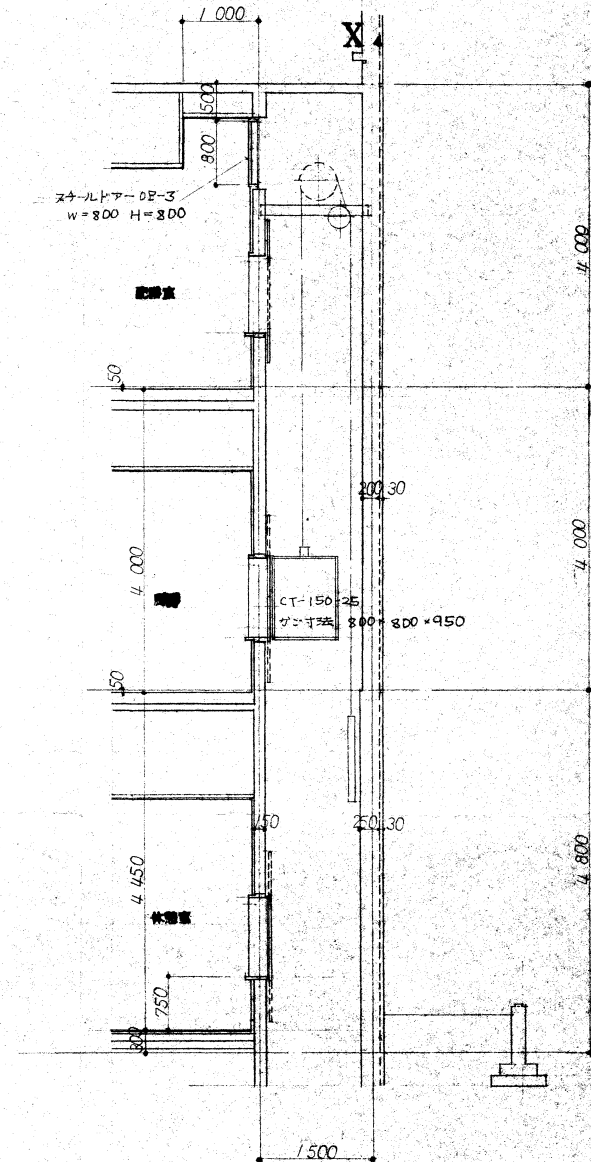

リフト詳細図 1:50

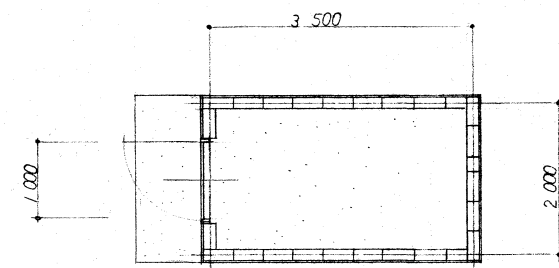

フロアベン庫平面図 1:50

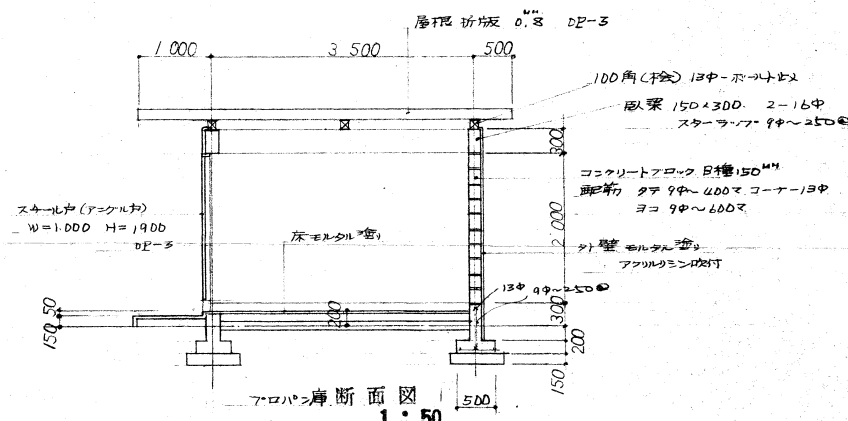

フロアベン庫断面図 1:50



株式会社 榎本建築設計事務所

千葉県中央区長洲2-8-5 〒260-0854
TEL 043 (227) 9345
FAX 043 (225) 4178

一級建築士
第157891号

榎本 雅夫
MASAO ENOMOTO

一級建築士
第228243号

風戸 宏孝
HIROTAKA KAZATO

渡辺 恭男
YASUO WATANABE

工事名称

太海フラワー鑑賞センター
解体工事 (1期工事)

図面名称


1 セントラルハウス棟 (撤去図)
各部詳細図

1:50


意匠図

図面番号
セ)


A-08

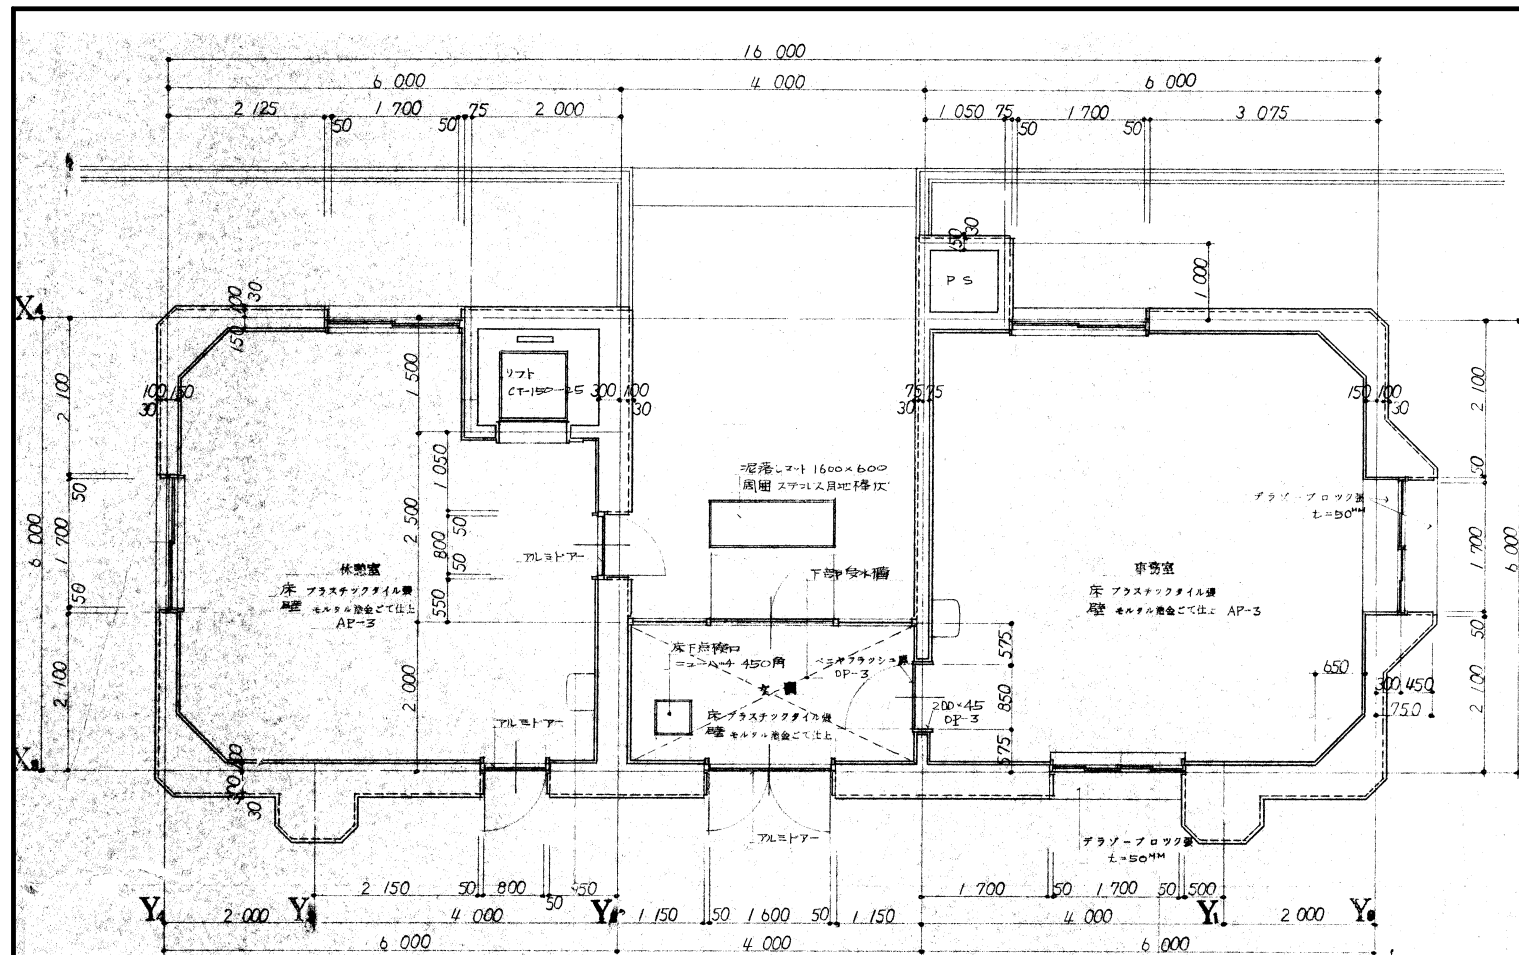


1 階平面詳細図 1:50

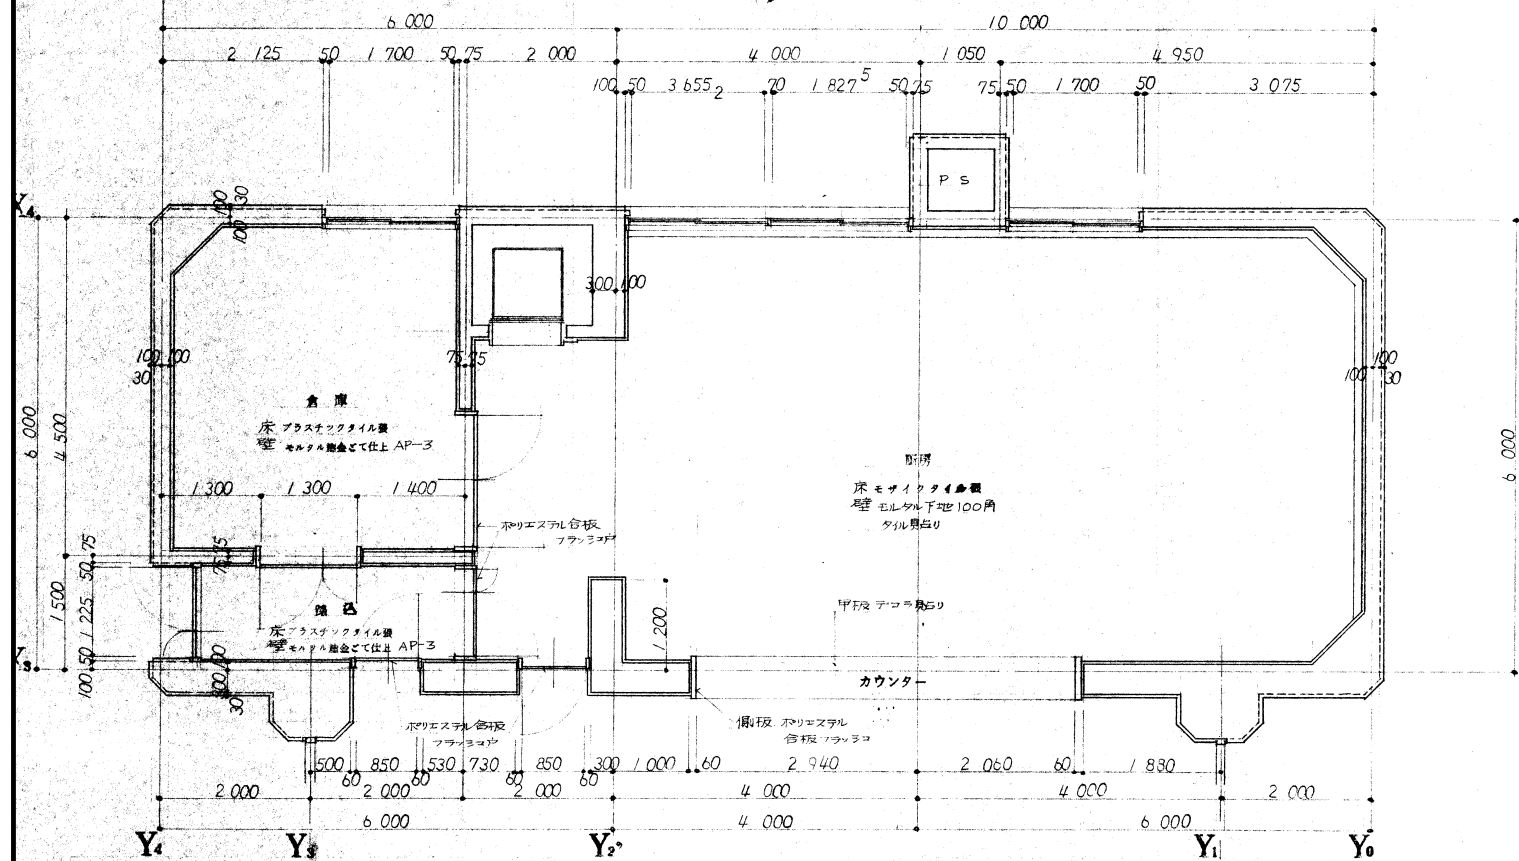


2 階平面詳細図 1:50

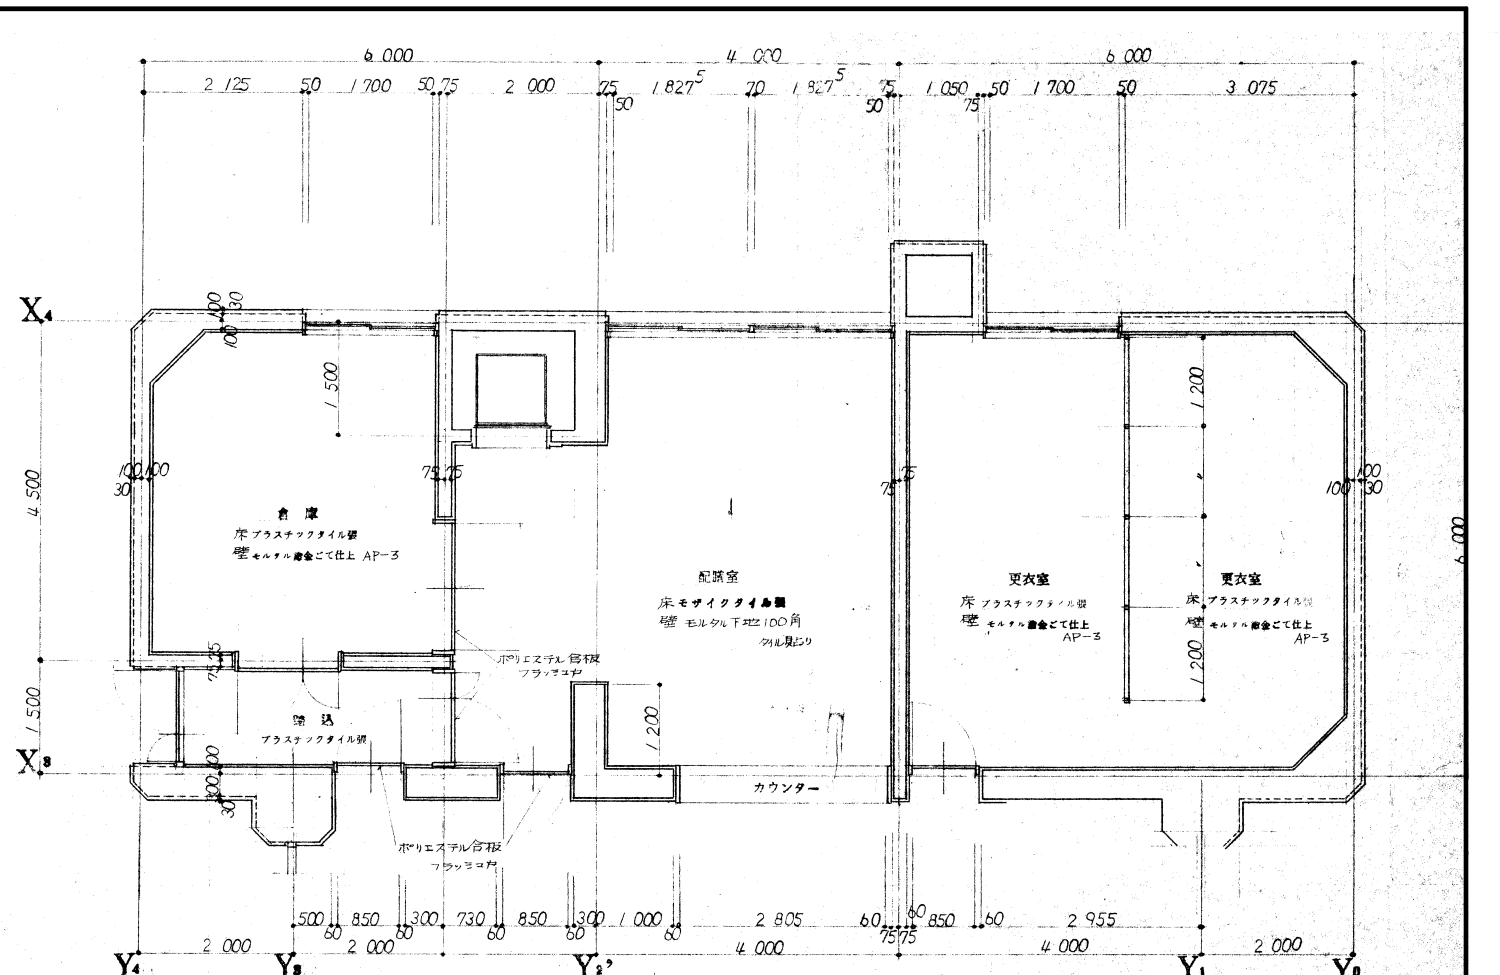


3 階平面詳細図 1:50

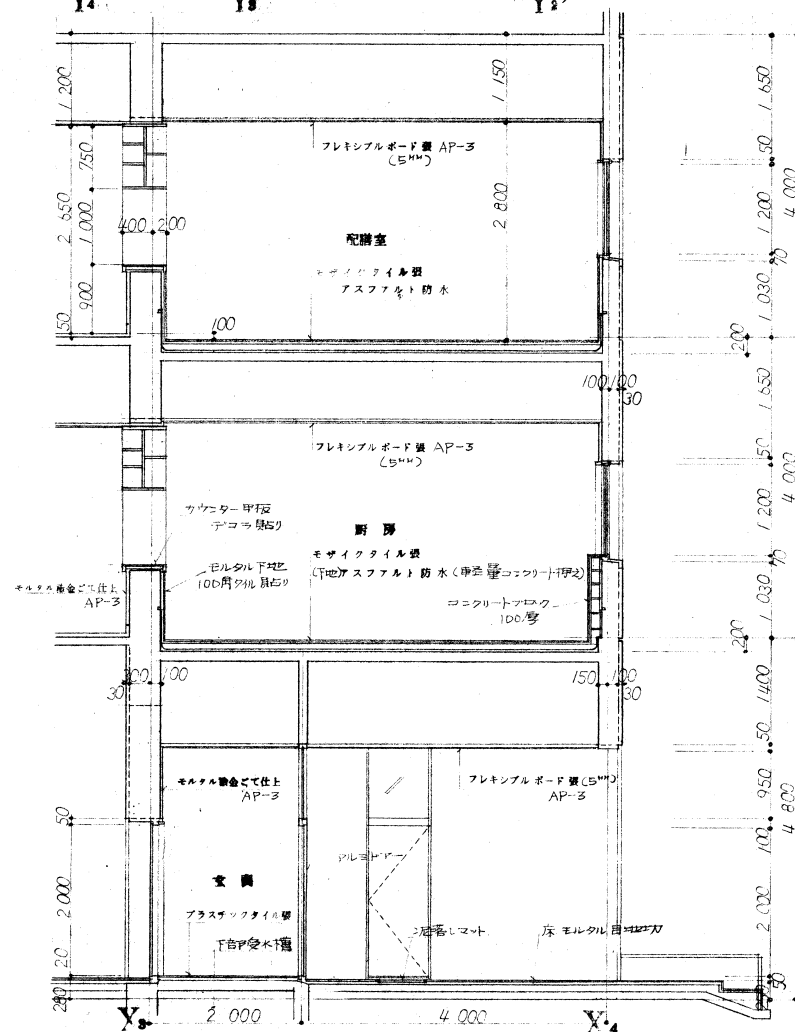


キッチン詳細図 1:50

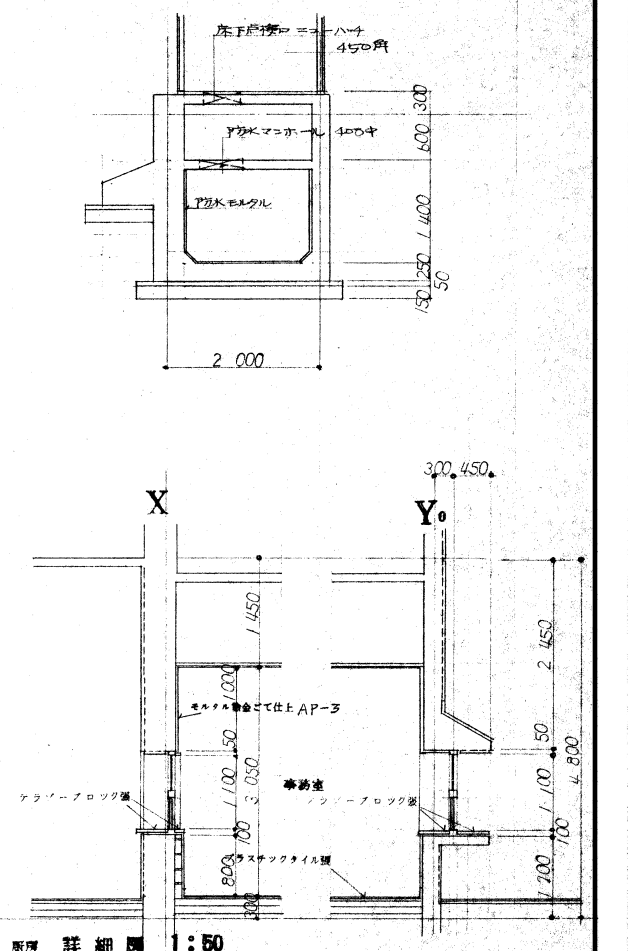

バスルーム詳細図 1:50

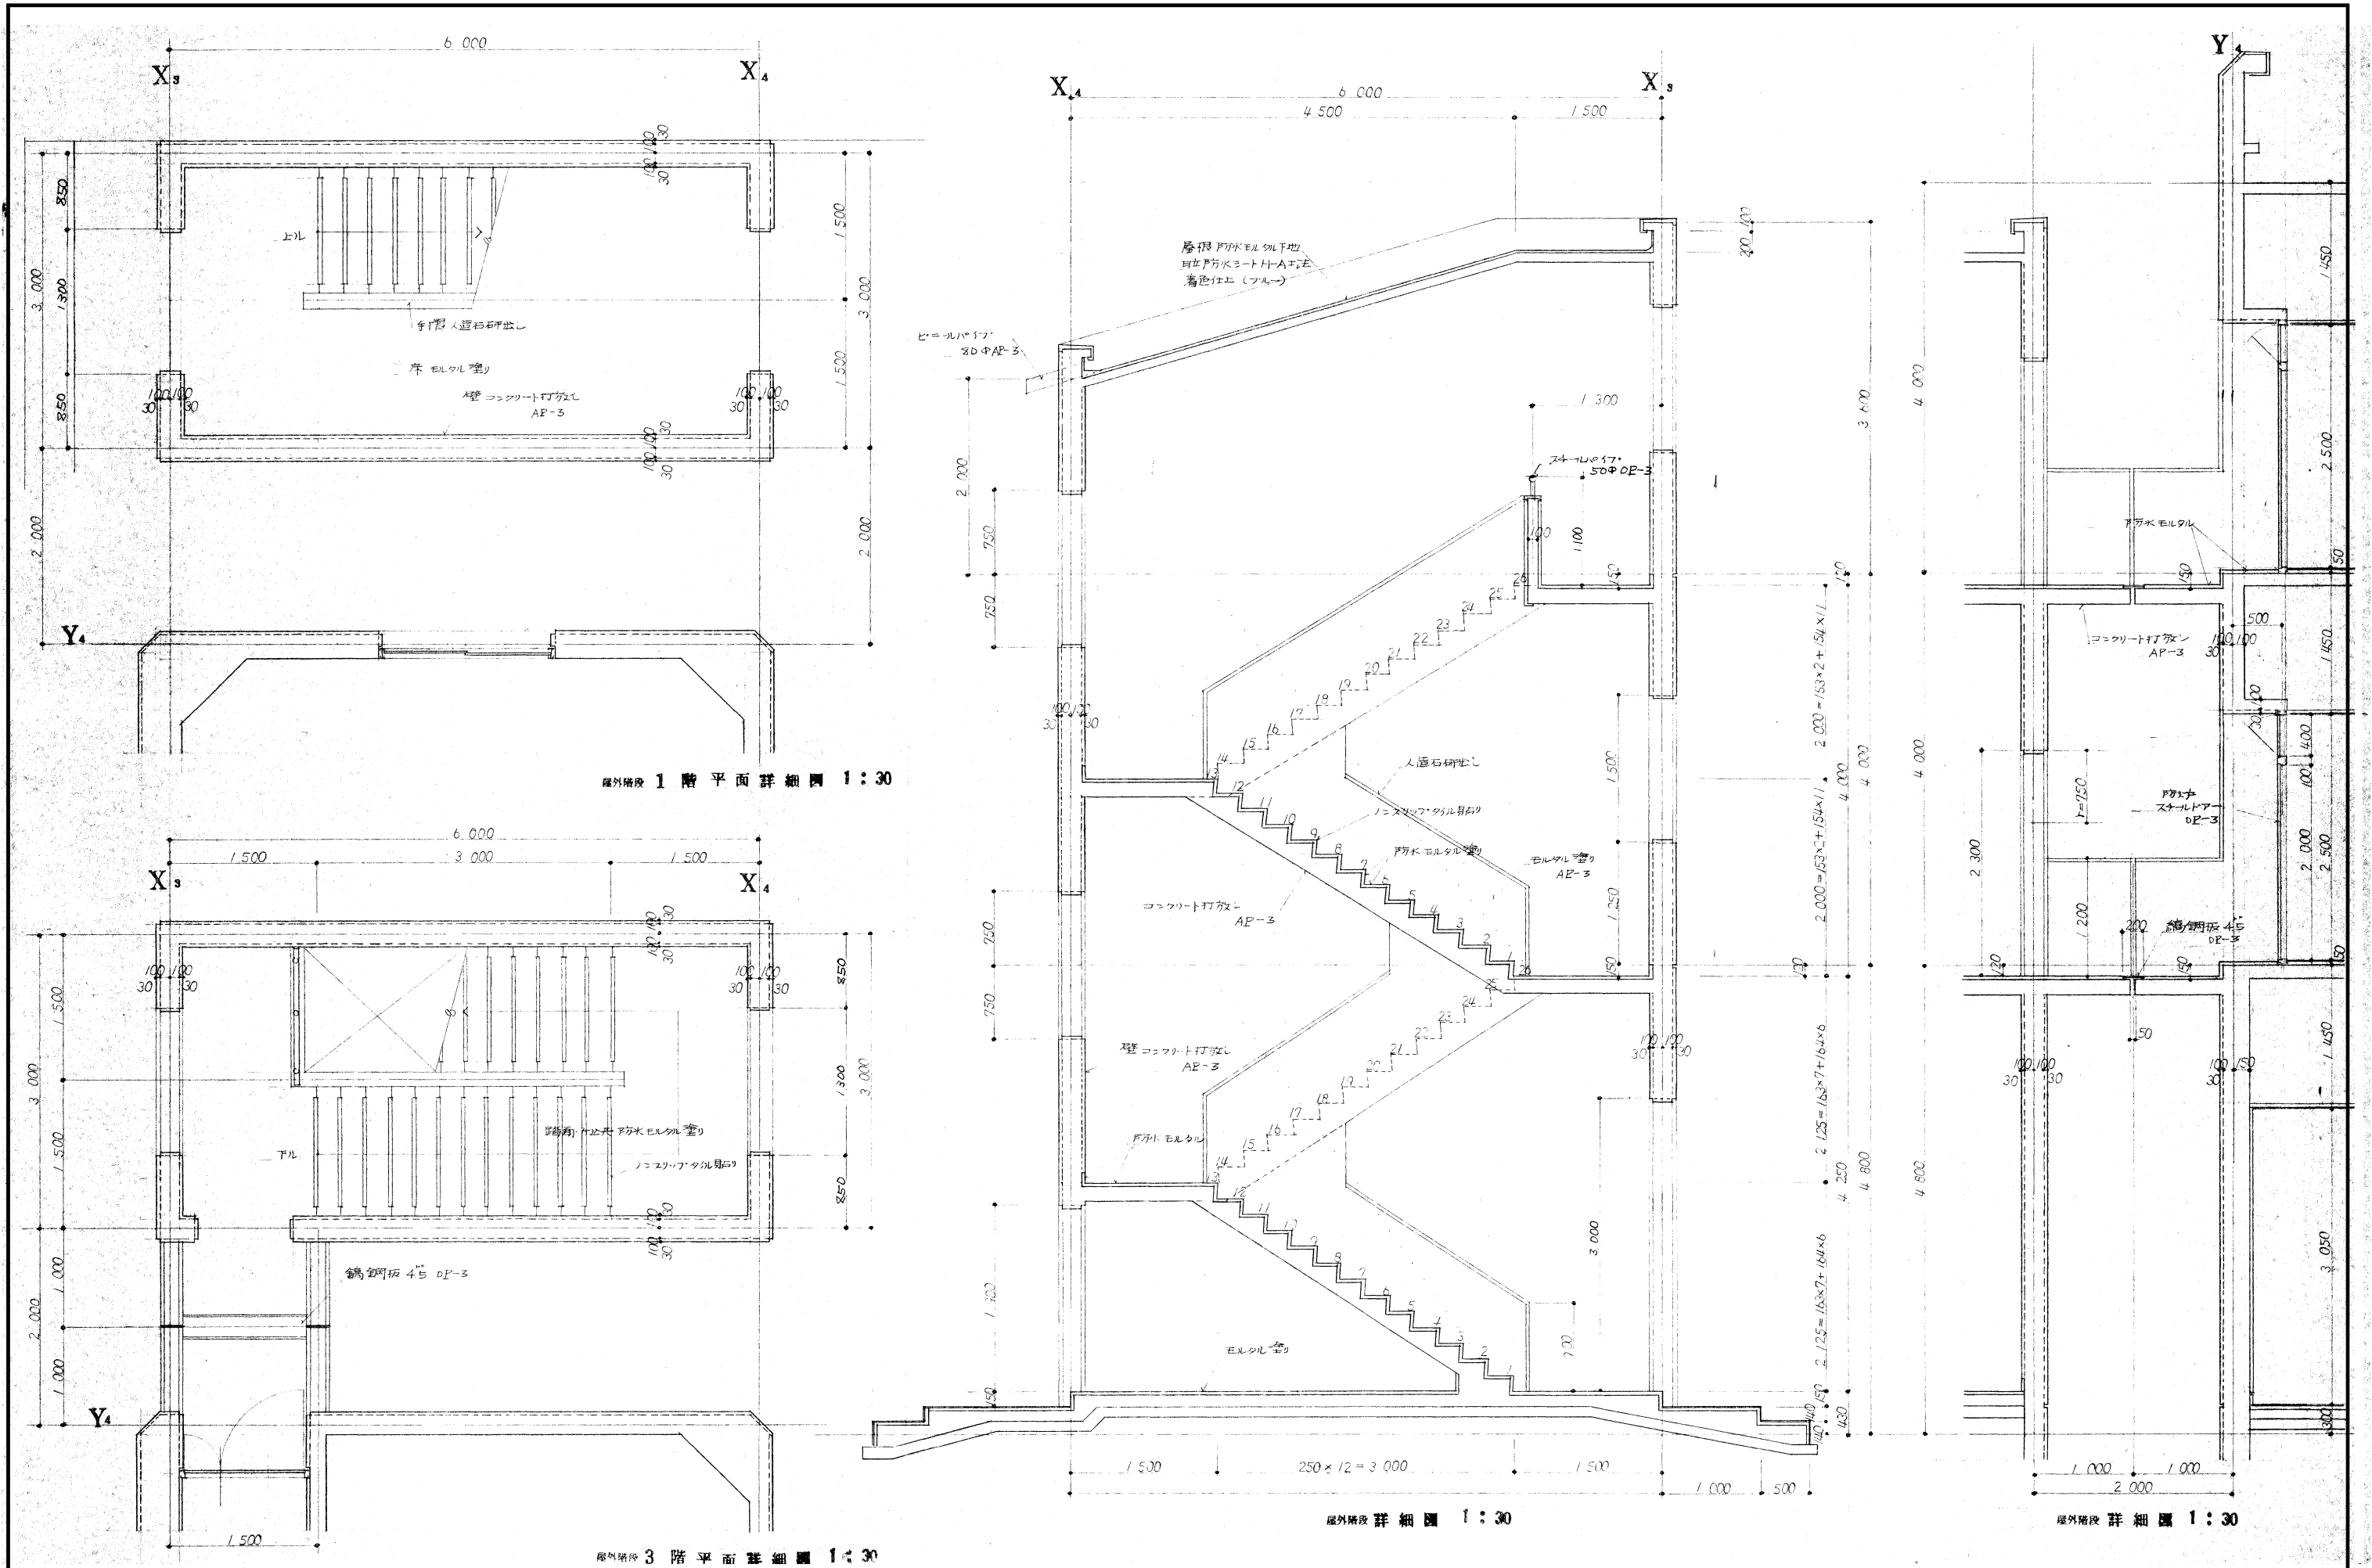


1 階

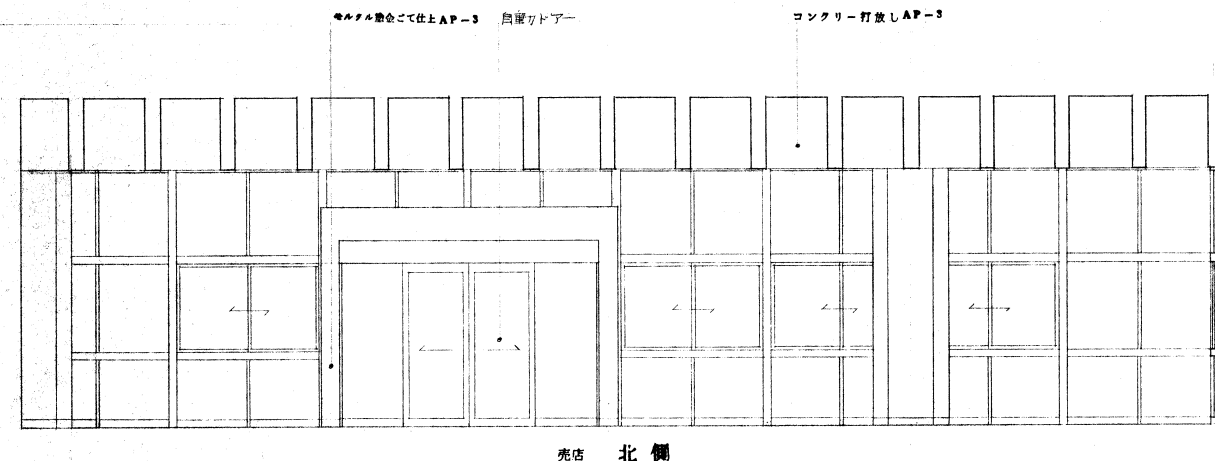


売店 北側

コンクリー打放し AP-3

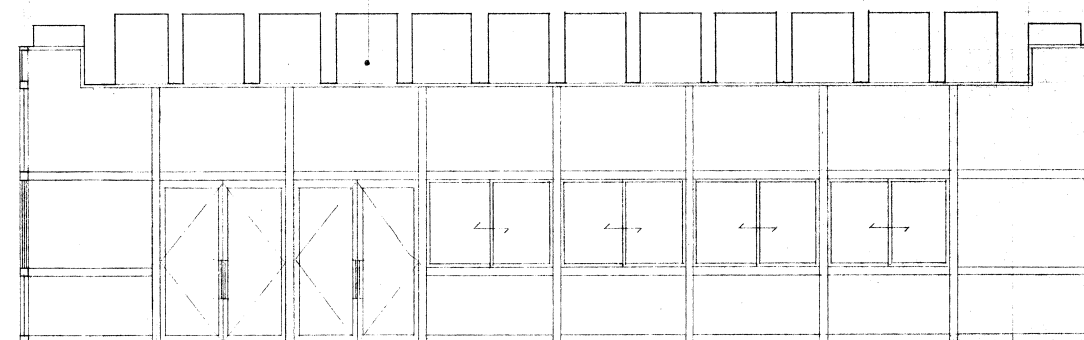


売店 東側

1 階

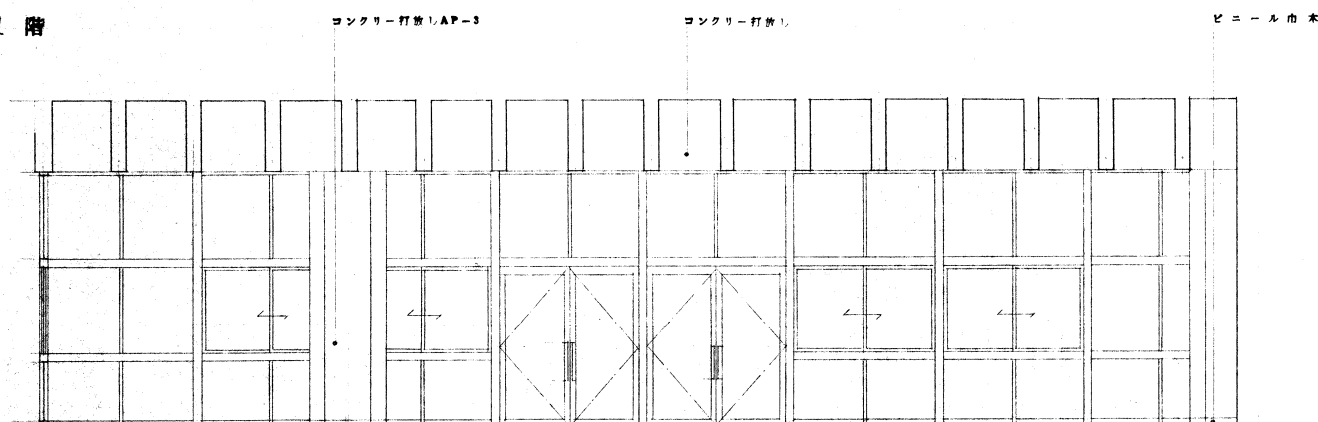


売店 南側

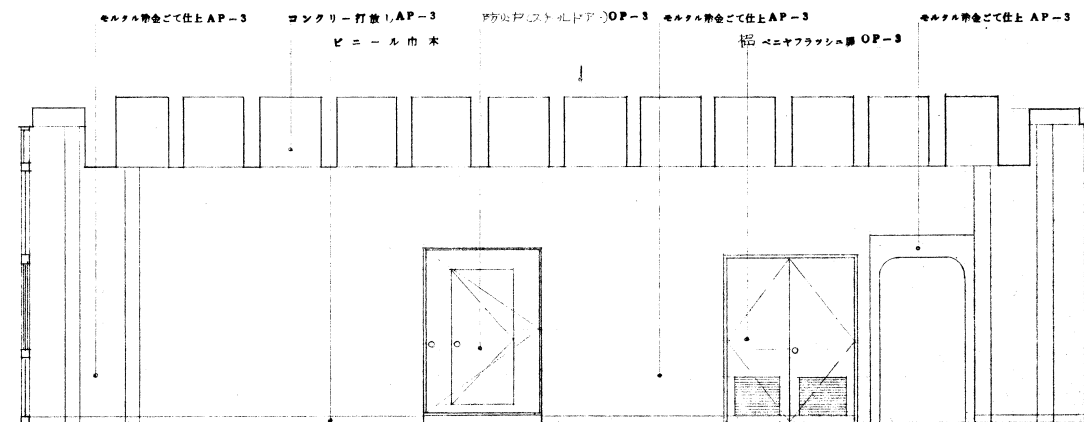


売店 西側


1 階

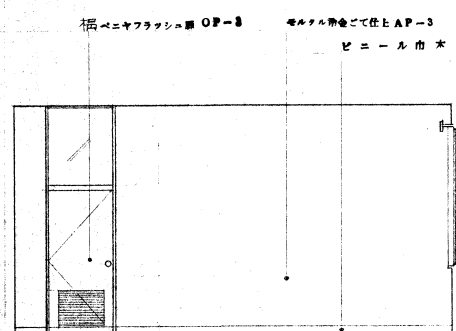


事務室 北側

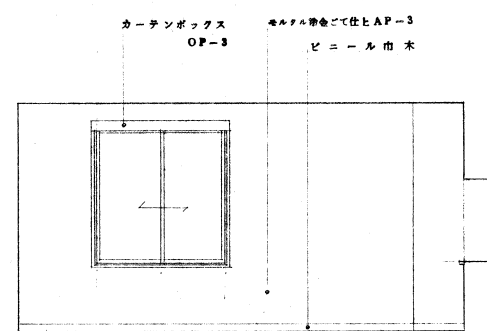

事務室 東側

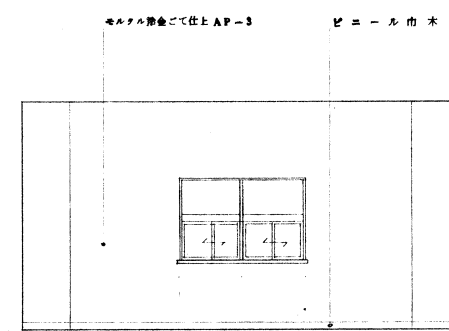


事務室 南側

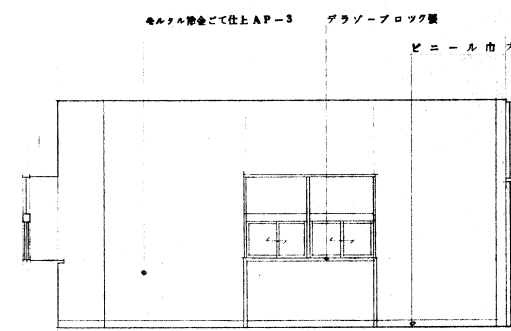


事務室 西側


1 階

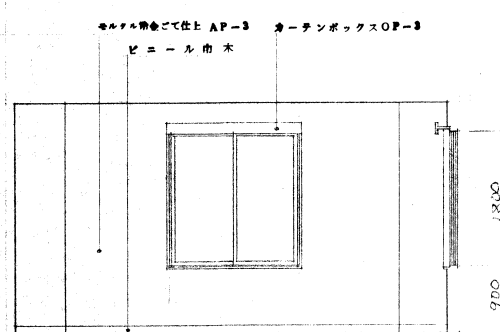


休憩室 北側

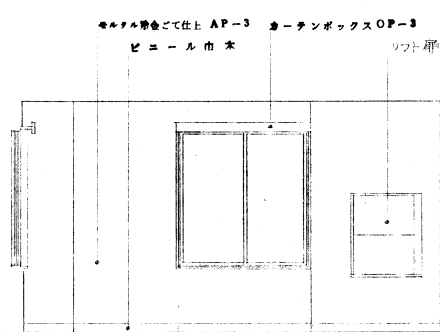

休憩室 東側

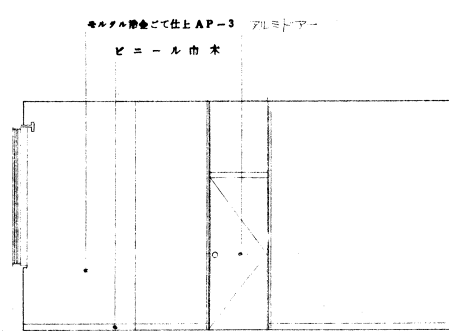

休憩室 南側

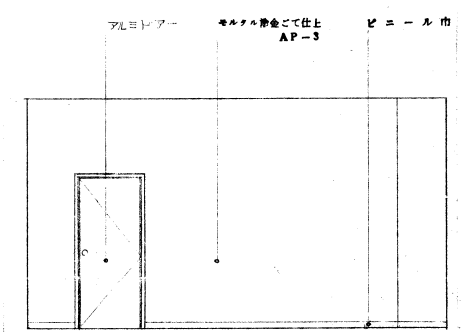

休憩室 西側



株式会社 榎本建築設計事務所

千葉県中央区長洲2-8-5 〒260-0854
TEL 043 (227) 9345
FAX 043 (225) 4178

一級建築士
第157891号

榎本 雅夫
MASAO ENOMOTO

一級建築士
第228243号

風戸 宏孝
HIROTAKA KAZATO

渡辺 恭男
YASUO WATANABE

工事名称

太海フラワー磯釣りセンター
解体工事 (1期工事)

図面名称


1 セットハウス棟 (撤去図)
売店 事務室 休憩室
室内展開図

意匠図

図面番号
セ)

A-11

1:50

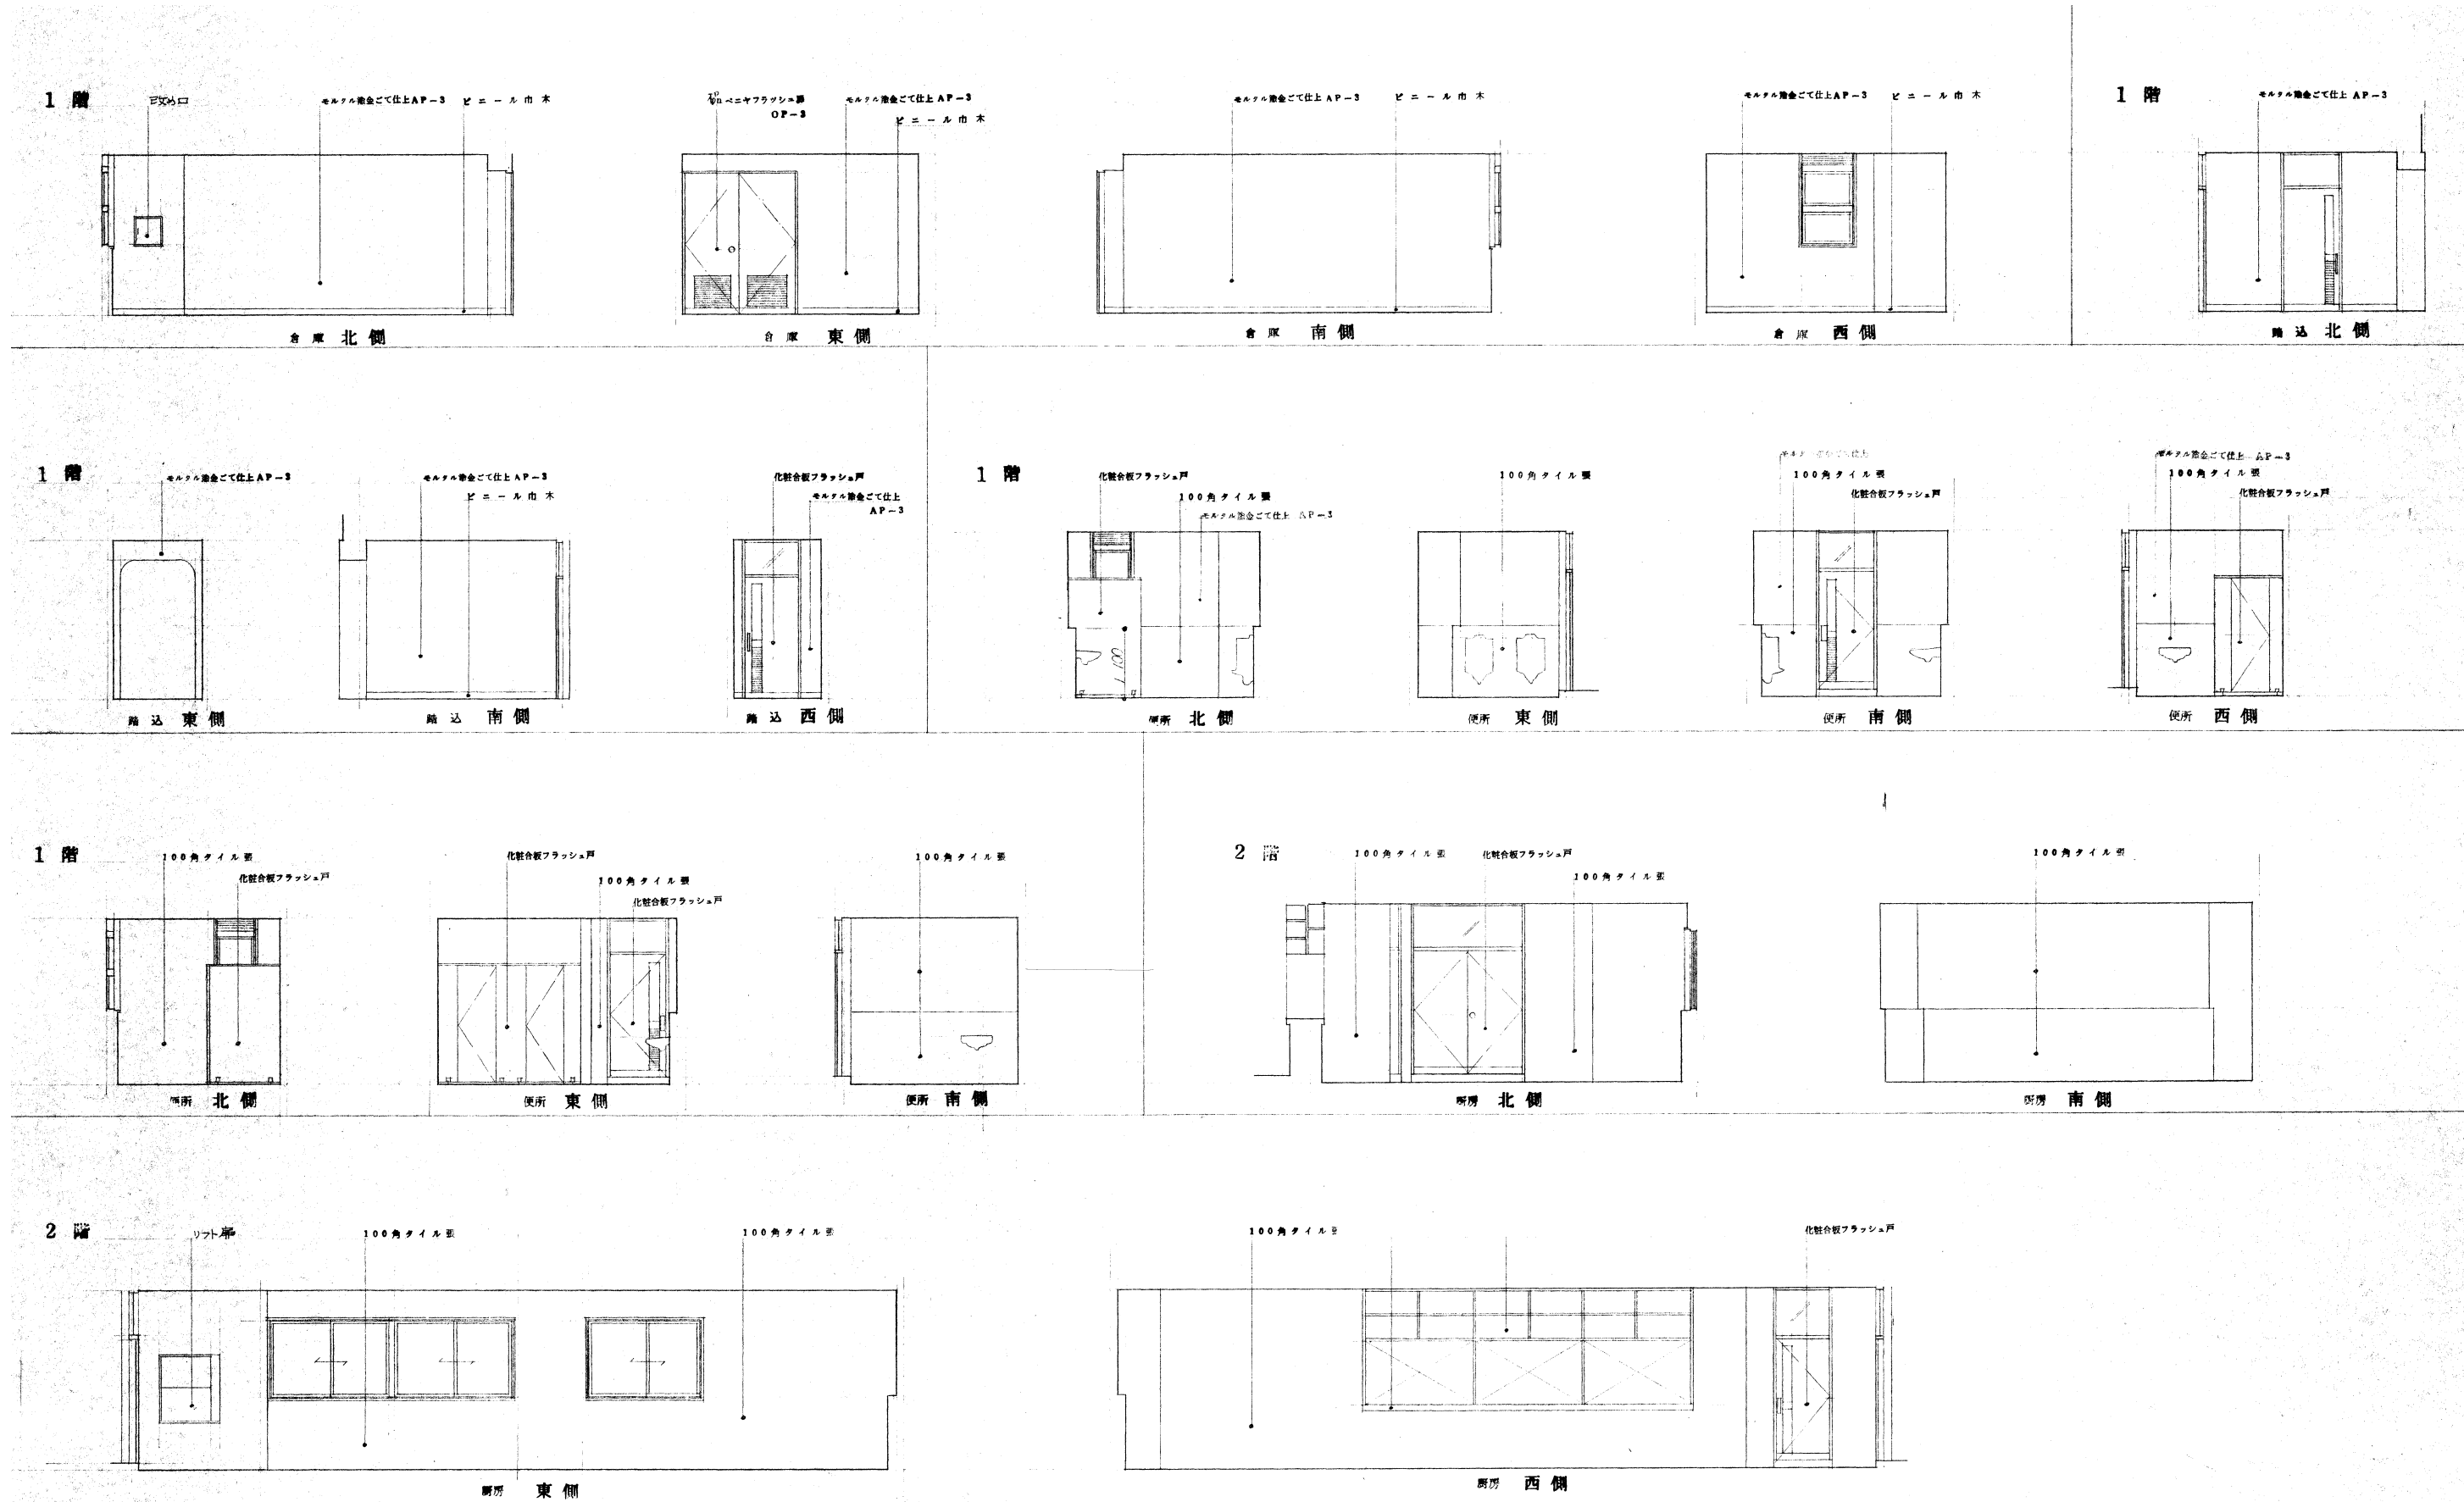

株式会社 榎本建築設計事務所

千葉県中央区長洲2-8-5 〒260-0854
TEL 043 (227) 9345
FAX 043 (225) 4178

一級建築士
第157891号

榎本 雅夫
MASAO ENOMOTO

一級建築士
第228243号

風戸 宏孝
HIROTAKA KAZATO

渡辺 恭男
TASUO WATANABE

工事名称

太海フラワー磯釣センター
解体工事（1期工事）

図面名称

① セントラルハウス棟（撤去図）
倉庫 階段 便所 厨房
室内展開図


意匠図

図面番号
セ）
A-12


1:50

2 階 3 階

モルタル粉金で仕上 AP-3
ビニール市木

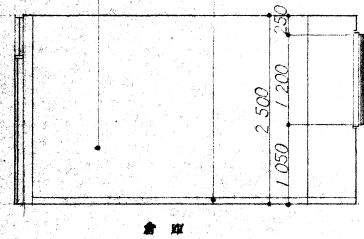


モルタル粉金で仕上 AP-3
ビニール市木

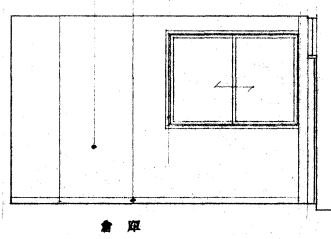


モルタル粉金で仕上 AP-3
ビニール市木

化粧合板フラッシュ戸

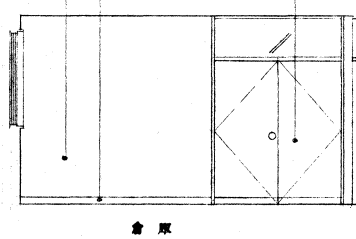


モルタル粉金で仕上 AP-3
ビニール市木

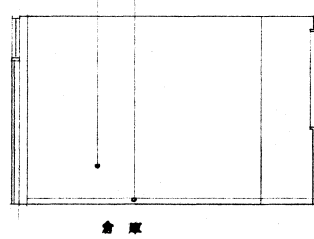

2 階 3 階


モルタル粉金で仕上 AP-3
ビニール市木

モルタル粉金で仕上 AP-3
ビニール市木

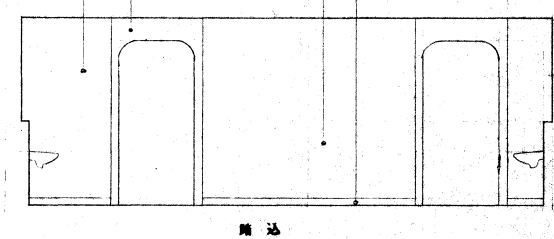


2 階 3 階

モルタル粉金で仕上 AP-3
100 角タイル張

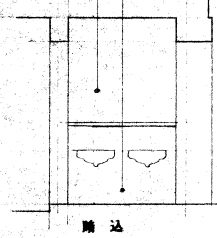


モルタル粉金で仕上 AP-3

ビニール市木

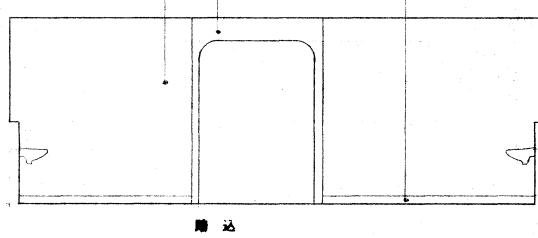


モルタル粉金で仕上 AP-3
100 角タイル張

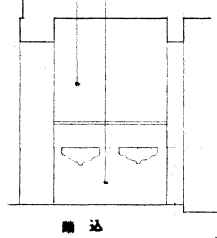

2 階 3 階

化粧合板フラッシュ戸


100 角タイル張

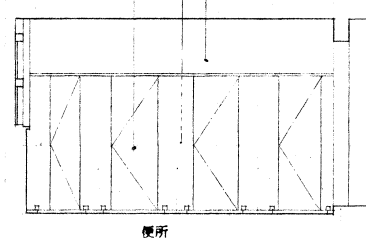

化粧合板フラッシュ戸

100 角タイル張

モルタル粉金で仕上 AP-3

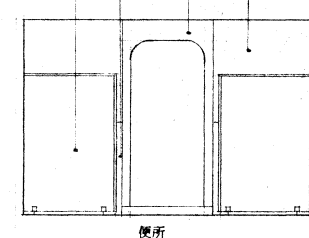


2 階 3 階

化粧合板フラッシュ戸


100 角タイル張

モルタル粉金で仕上 AP-3

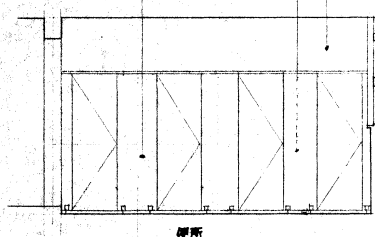

化粧合板フラッシュ戸

100 角タイル張

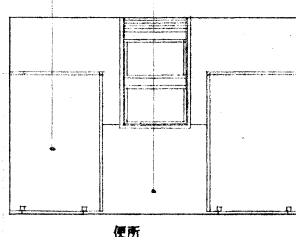


2 階 3 階

100 角タイル張

化粧合板フラッシュ戸


モルタル粉金で仕上 AP-3

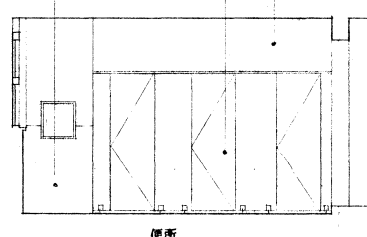

化粧合板フラッシュ戸


100 角タイル張

モルタル粉金で仕上 AP-3

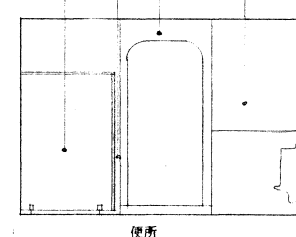

100 角タイル張

モルタル粉金で仕上 AP-3

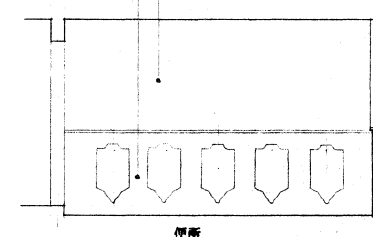


2 階 3 階

100 角タイル張

化粧合板フラッシュ戸


モルタル粉金で仕上 AP-3

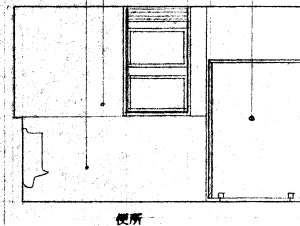

3 階


モルタル粉金で仕上 AP-3

ビニール市木

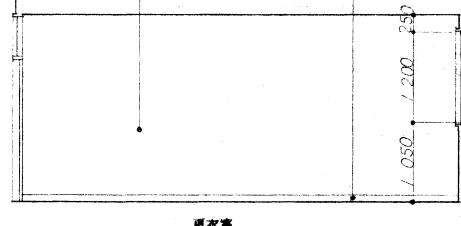


モルタル粉金で仕上 AP-3

ビニール市木

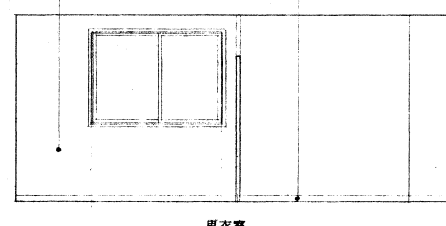


ガラスハーフドア (引違い)

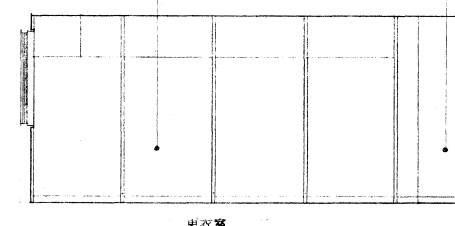

モルタル粉金で仕上 AP-3

モルタル粉金で仕上 AP-3

ビニール市木

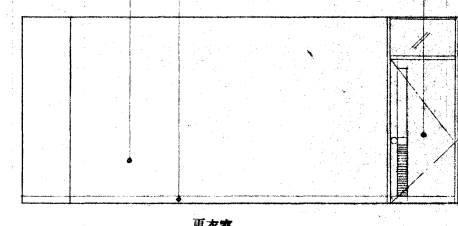

化粧合板フラッシュ戸



株式会社 榎本建築設計事務所

千葉県中央区長洲2-8-5 〒260-0854
TEL 043 (227) 9345
FAX 043 (225) 4178

一級建築士
第157891号

榎本 雅夫
MASAO ENOMOTO

一級建築士
第228243号

風戸 宏孝
HIROTAKA KAZATO

渡辺 恭男
TASUO WATANABE

工事名称

太海フラワー磯釣りセンター
解体工事 (1期工事)

図面名称


1 セントハウス様 (撤去図)
2階3階 売店 事務室 休憩室
室内展開図

意匠図

図面番号
セ)
A-13


1:50

2 階

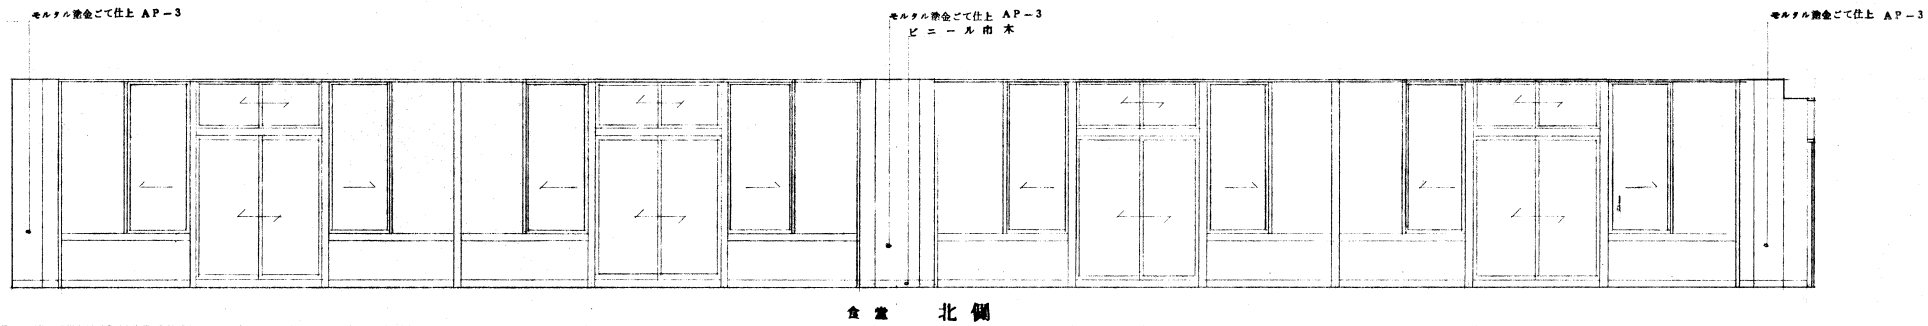


食堂 北側

2 階

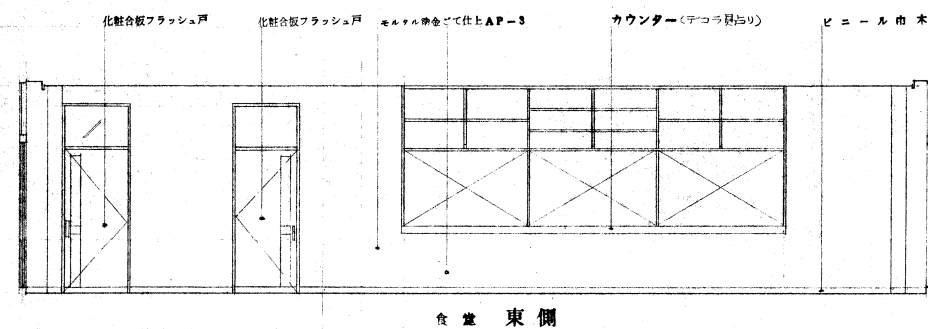


食堂 東側

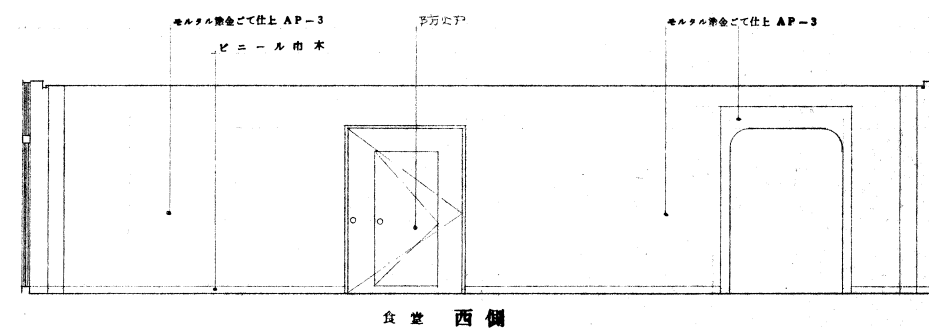


食堂 西側

2 階

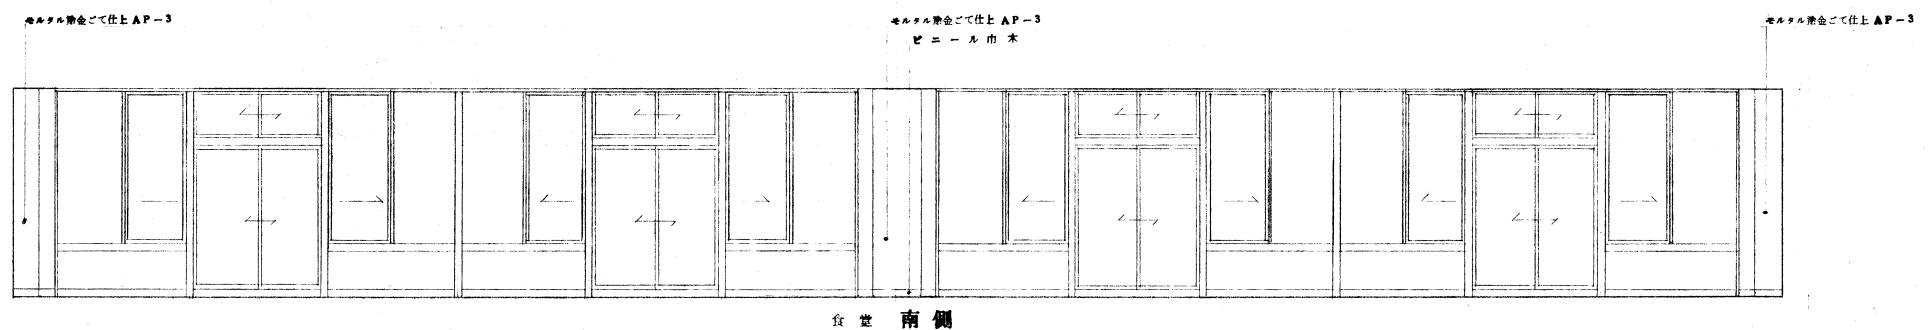


食堂 南側


3 階

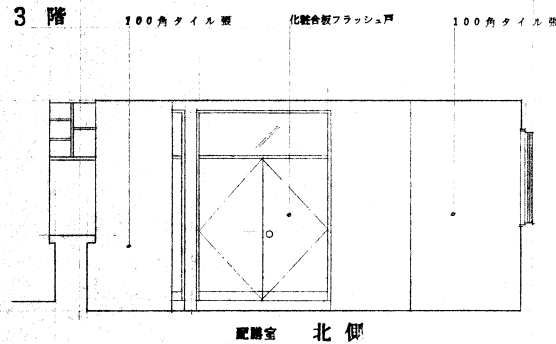


配膳室 北側

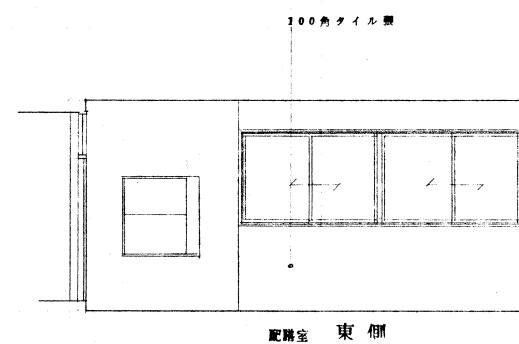

配膳室 東側

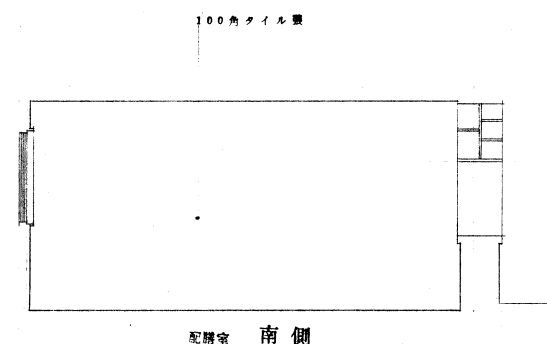

配膳室 南側

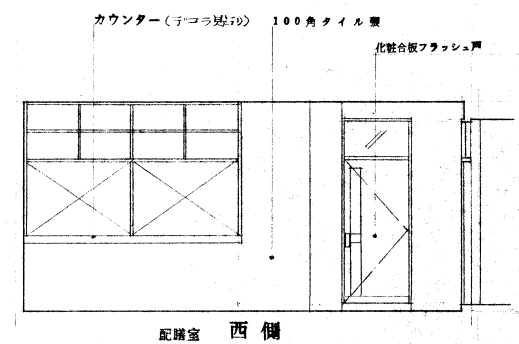

配膳室 西側



株式会社 榎本建築設計事務所

千葉県中央区長洲2-8-5 〒260-0854
TEL 043 (227) 9345
FAX 043 (225) 4178

一級建築士
第157891号

榎本 雅夫
MASAO ENOMOTO

一級建築士
第228243号

風戸 宏孝
HIROTAKA KAZATO

渡辺 恭男
YASUO WATANABE

工事名称

太海フラワー鑑賞センター
解体工事 (1期工事)

図面名称



1 セントラルハウス様 (撤去図)
2階 食堂 3階 配膳室
室内展開図

意匠図



図面番号
セ) A-14

1:50



3 階

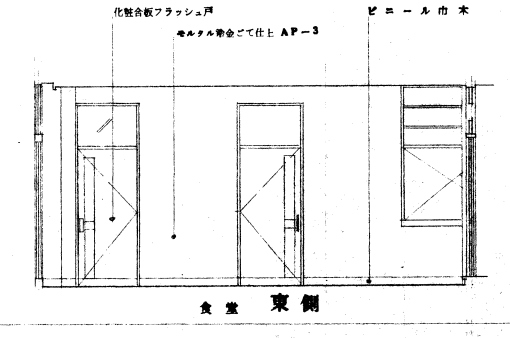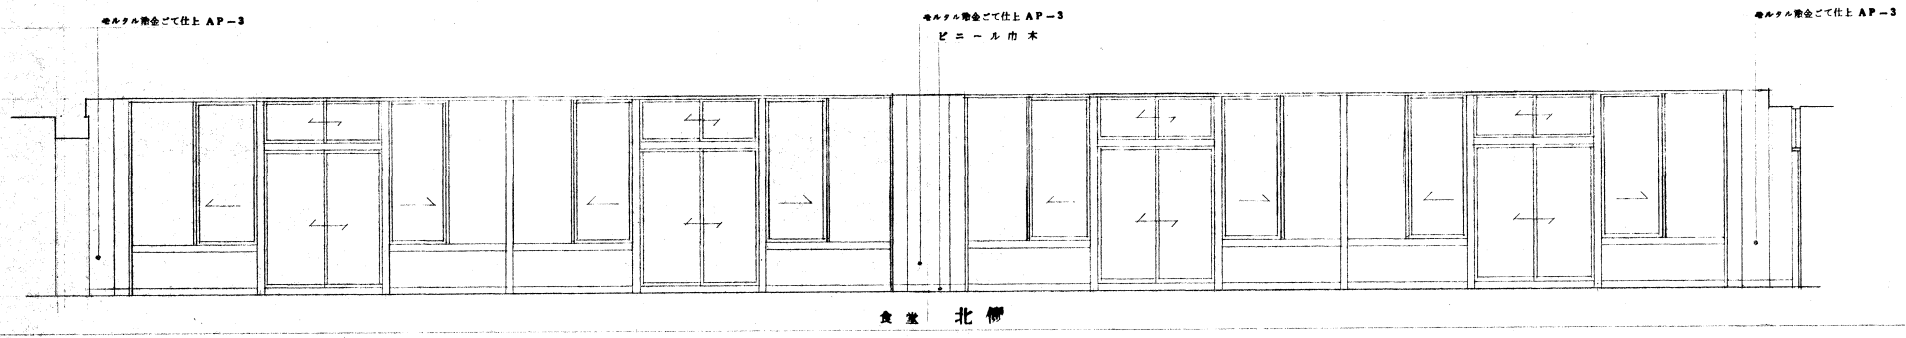



3 階

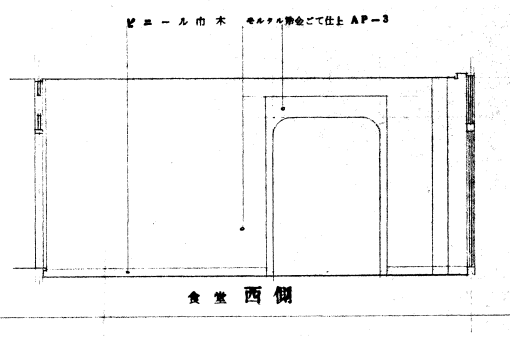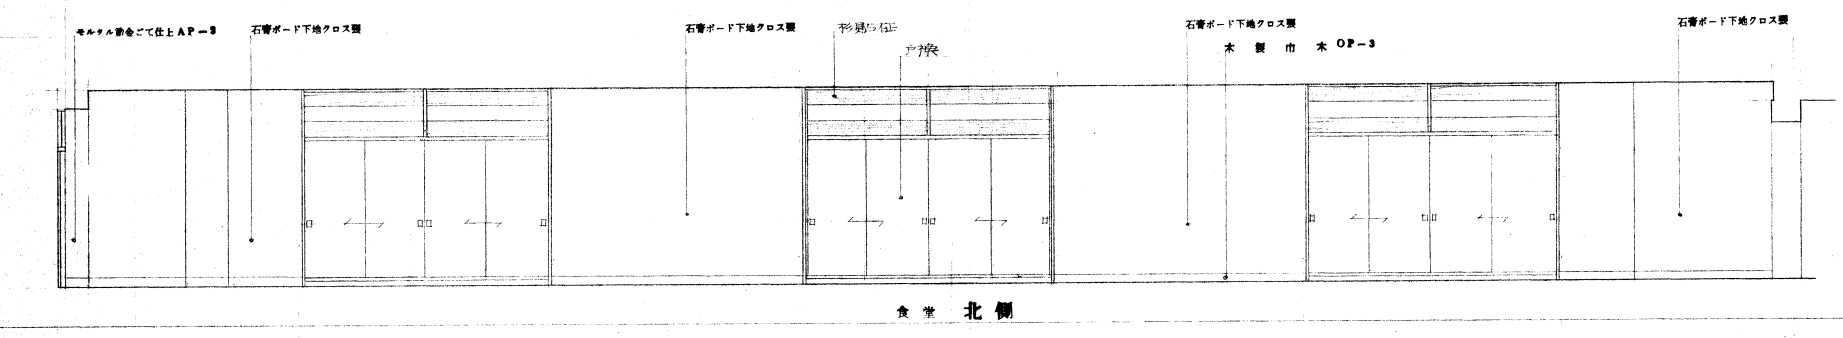

3 階 (和室)

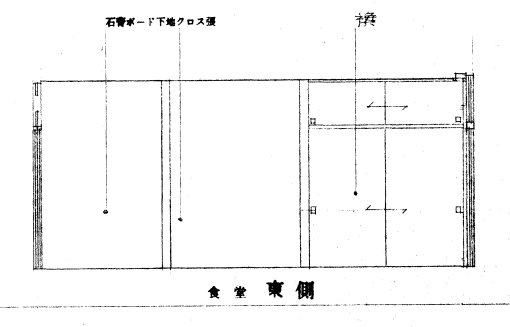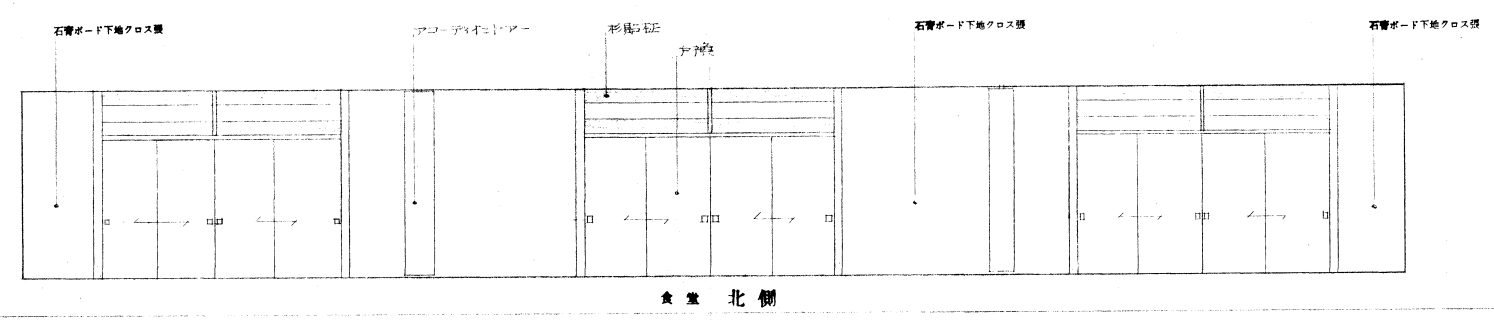


3 階 (和室)

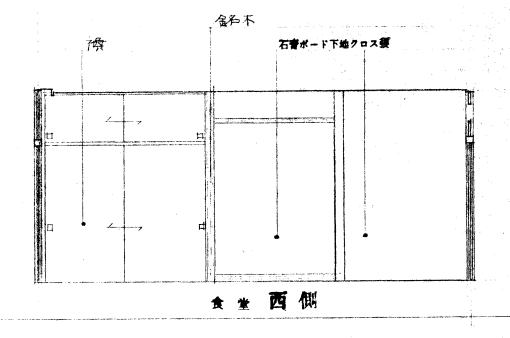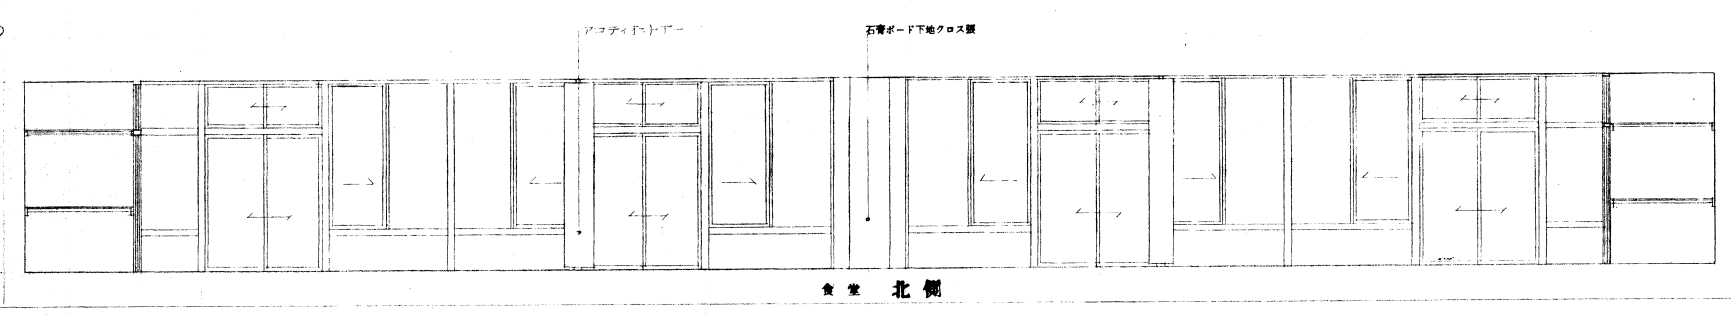


株式会社 榎本建築設計事務所
千葉県中央区長洲2-8-5 〒260-0854
TEL 043 (227) 9345
FAX 043 (225) 4178
一級建築士 第157891号
一級建築士 第228243号
榎本 雅夫 MASAO ENOMOTO
風戸 宏孝 HIROTAKA KAZATO
渡辺 恭男 YASUO WATANABE

工事名称
太海フラワー磯釣りセンター
解体工事 (1期工事)
図面名称
1 セントラルハウス様 (撤去図)
3階 食堂
室内展開図
意匠図
図面番号
セ) A-15
1:50

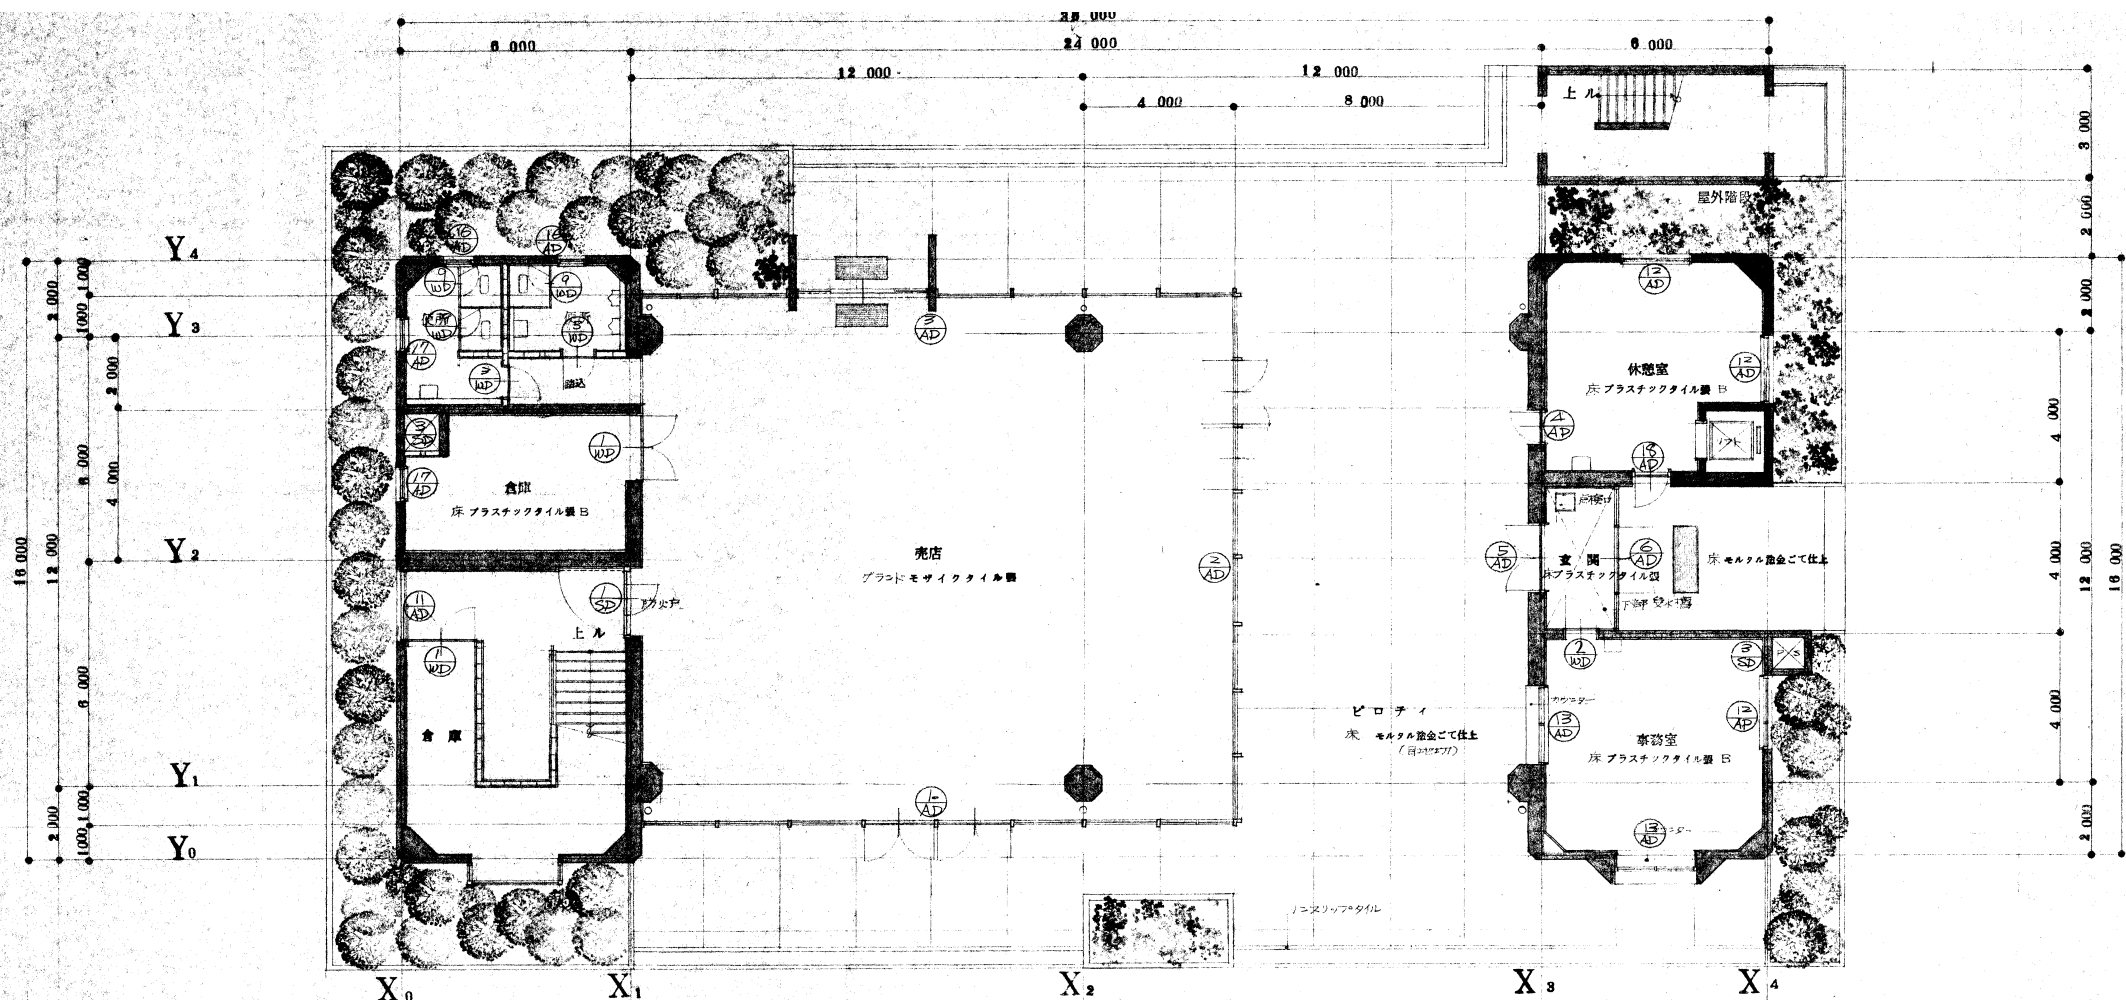

1 階 平面図 1:100
400.00

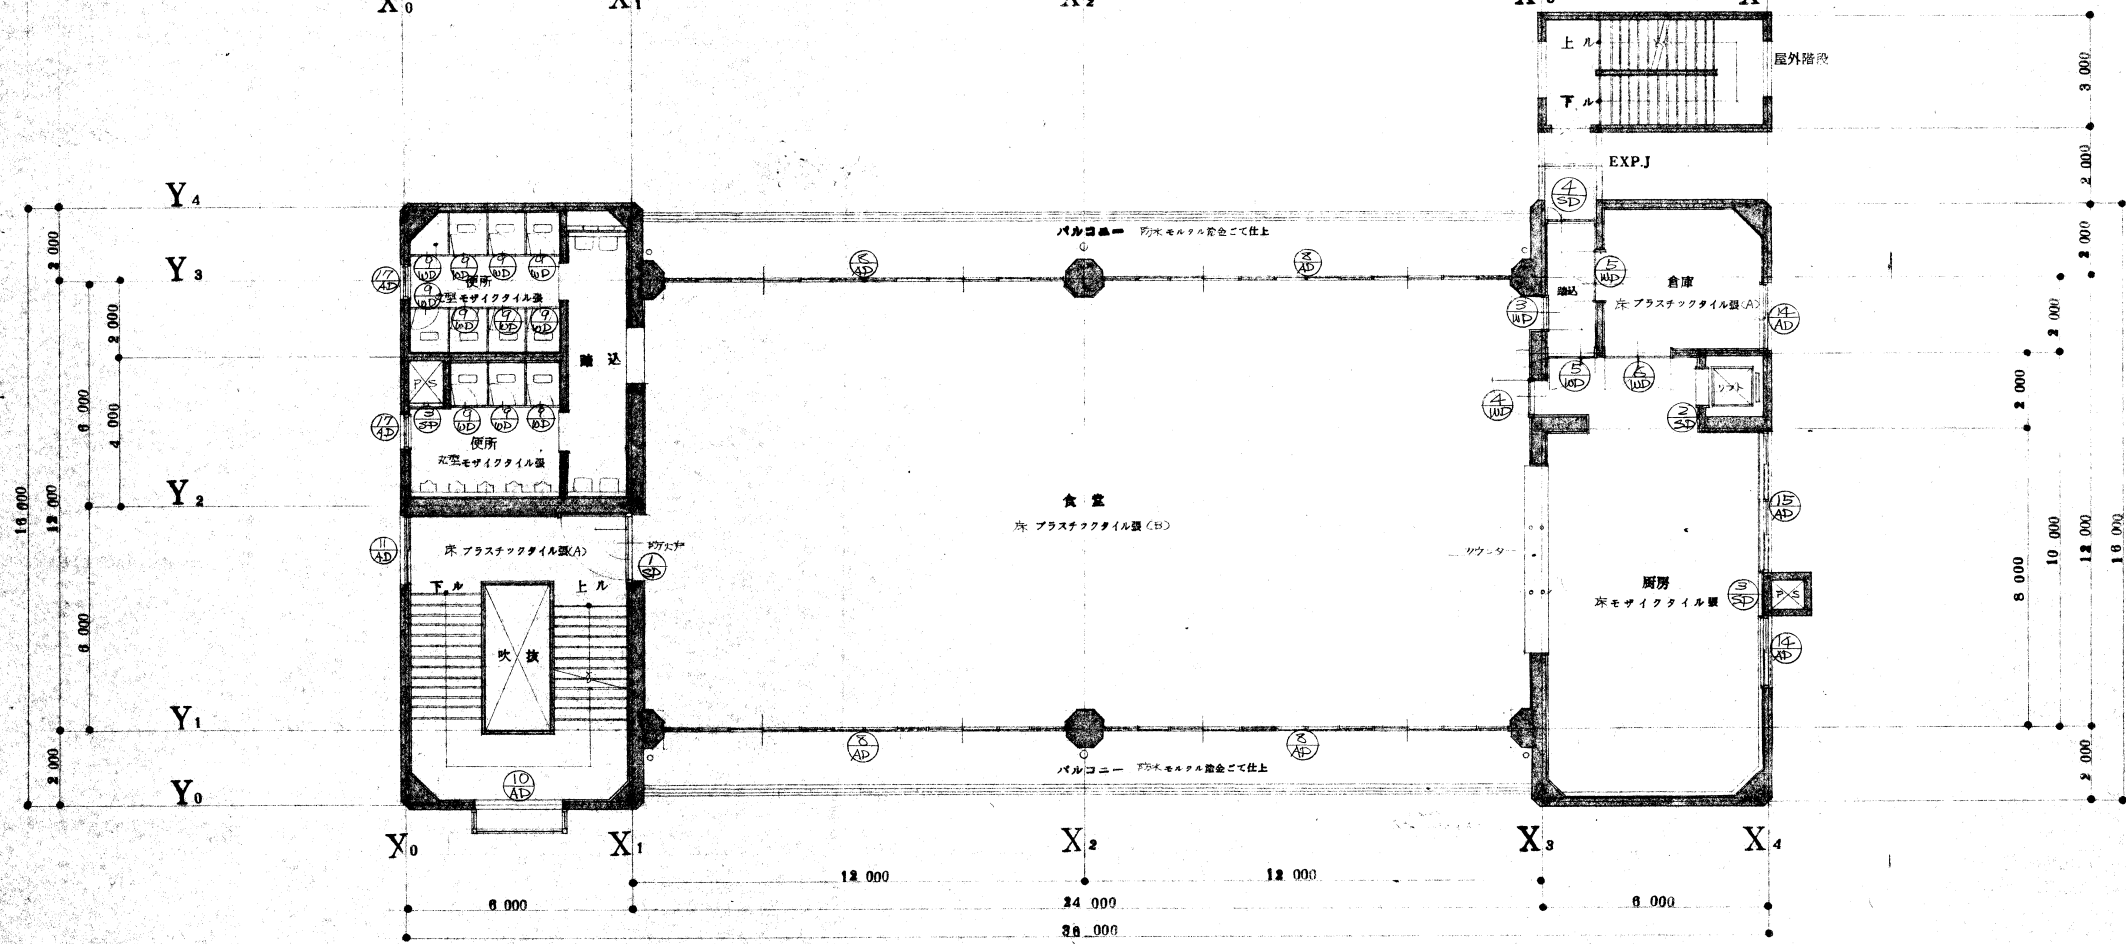

2 階 平面図 1:100
430.00



株式会社 榎本建築設計事務所

千葉県中央区長洲2-8-5 〒260-0854
TEL 043 (227) 9345
FAX 043 (225) 4178

一級建築士
第157891号

榎本 雅夫
MASAO ENOMOTO

一級建築士
第228243号

風戸 宏孝
HIROTAKA KAZATO

渡辺 恭男
TASUO WATANABE

工事名称

大海フラワー磯釣りセンター
解体工事 (1期工事)



図面名称

1 セントラルハウス棟 (撤去図)
1階2階
建具記号図

意匠図

図面番号
セ)
A-16

1:50

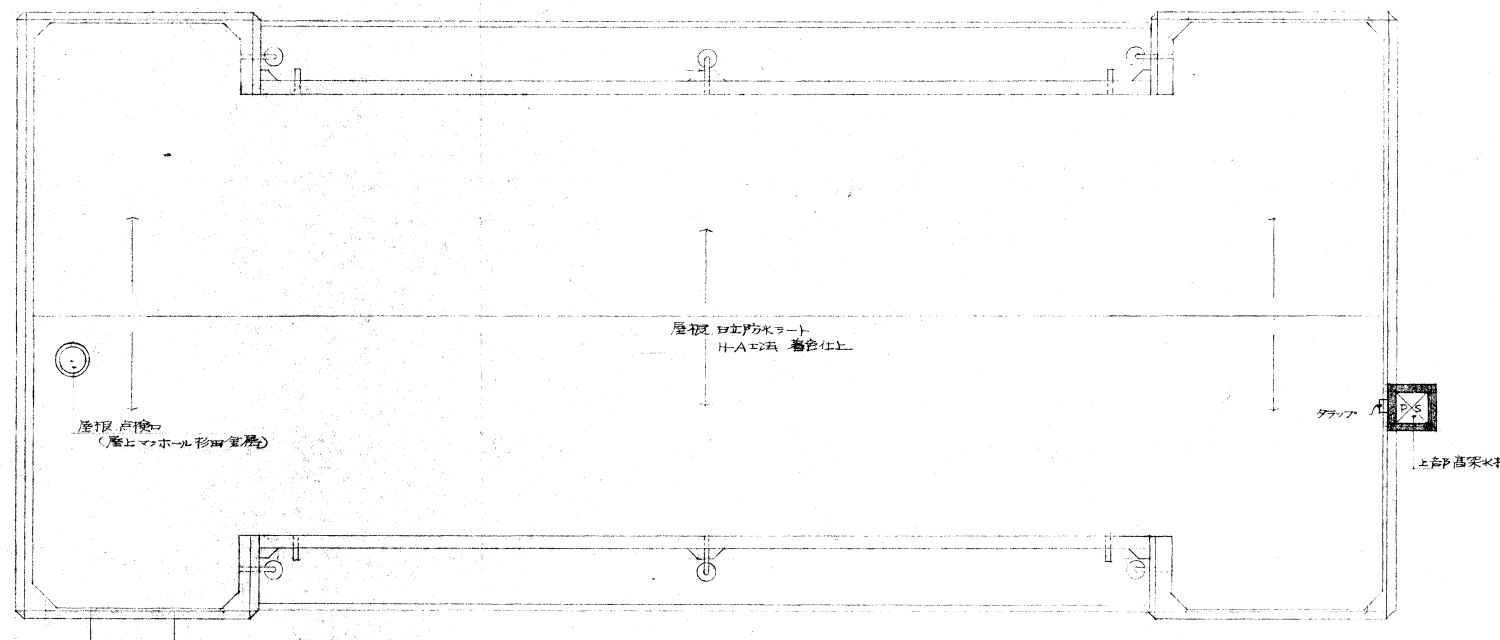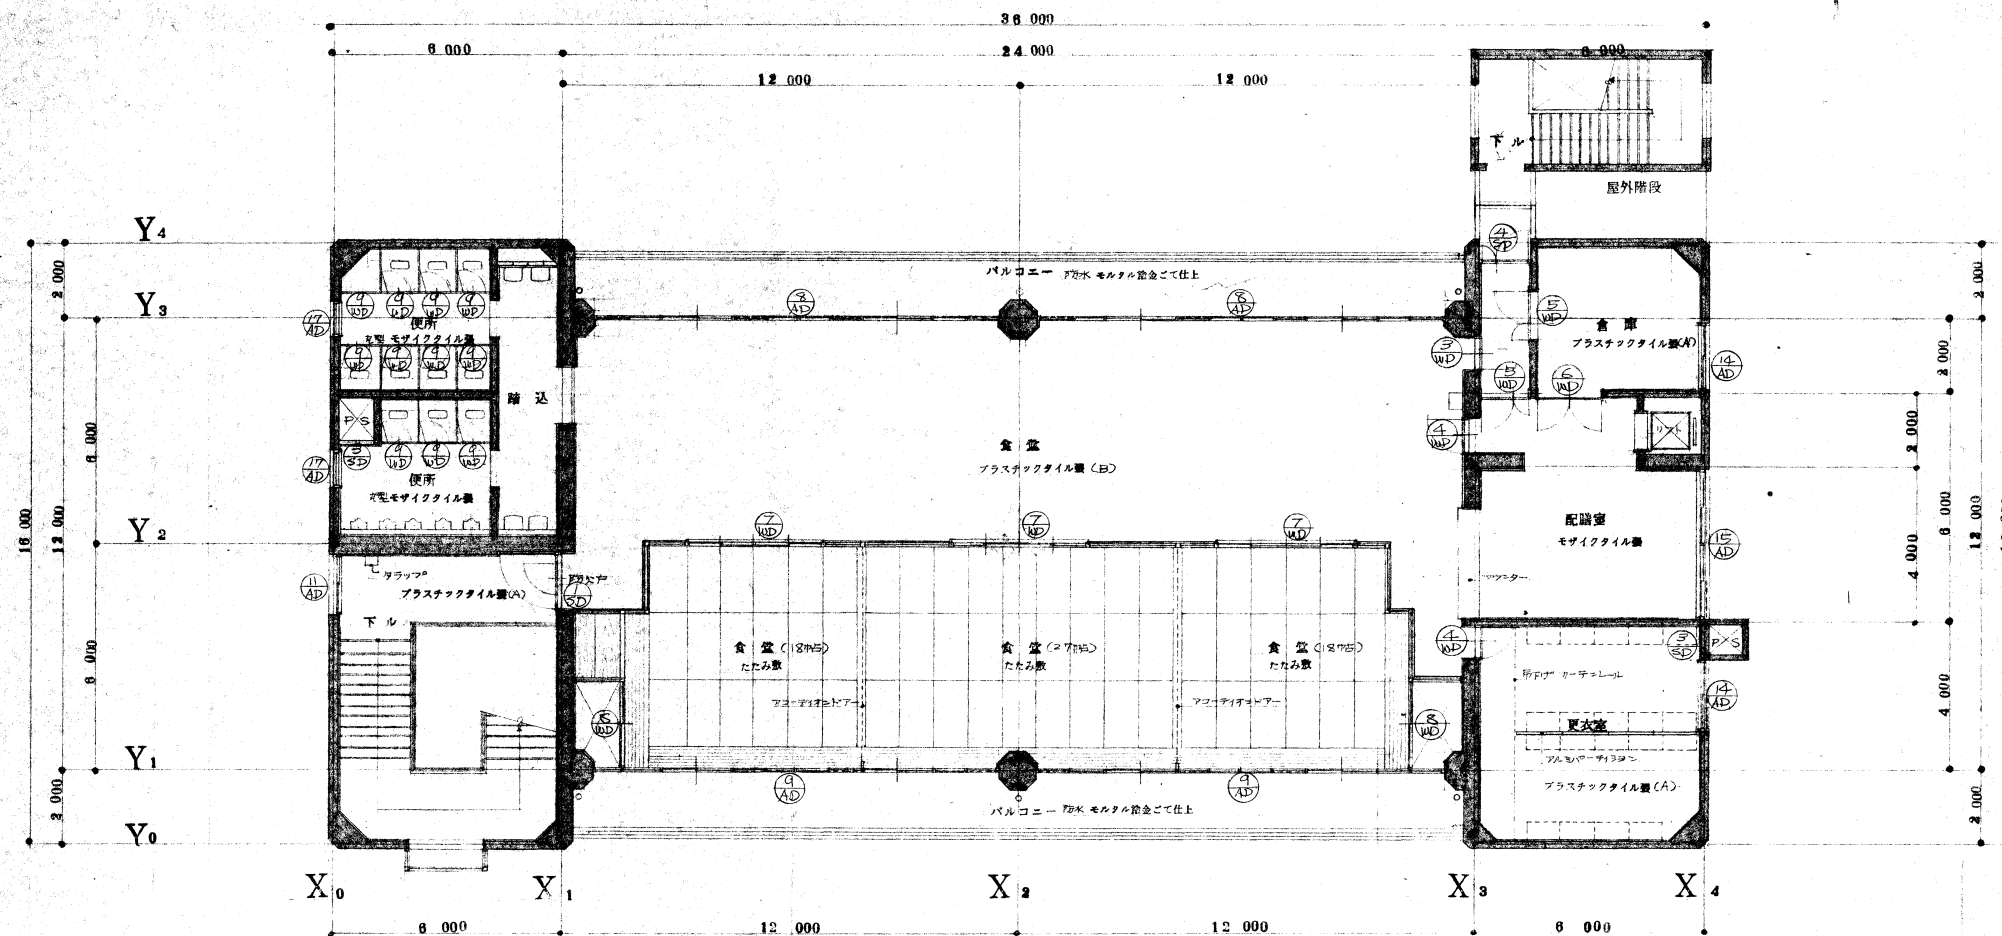

株式会社 榎本建築設計事務所

千葉県中央区長洲2-8-5 〒260-0854
TEL 043 (227) 9345
FAX 043 (225) 4178

一級建築士
第157891号

榎本 雅夫
MASAO ENOMOTO

一級建築士
第228243号

風戸 宏孝
HIROTAKA KAZATO

渡辺 恭男
YASUO WATANABE

工事名称

太海フラワー磯釣センター
解体工事 (1期工事)











図面名称

1 セントラルハウス棟 (撤去図)
3 階
建具記号図

意匠図

図面番号
セ)
A-17

1:50

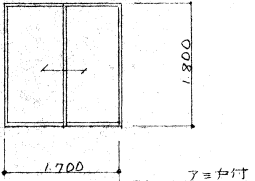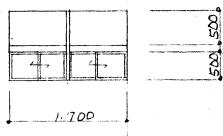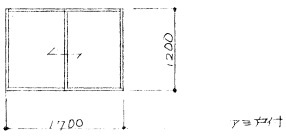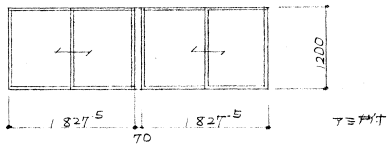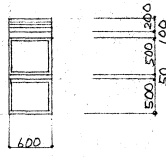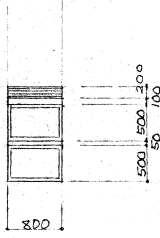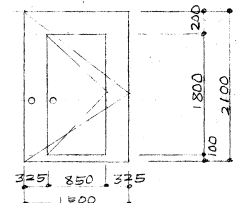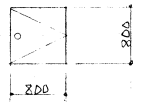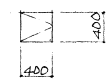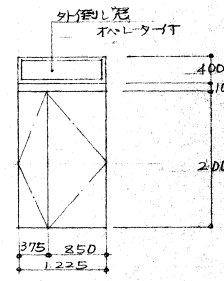記 号	(12) (AD)	数 量	3	記 号	(13) (AD)	数 量	2ヶ所	記 号	(14) (AD)	数 量	4ヶ所	記 号	(15) (AD)	数 量	2ヶ所	記 号	(16) (AD)	数 量	2
型 式	引違	使用箇所	1階休憩室 手洗室	型 式	引違	使用箇所	手洗室 (カウンター)	型 式	引違	使用箇所	2階居間・倉庫 3階倉庫更衣室	型 式	合左	使用箇所	2.3階 厨房	型 式	引き出し ガラス	使用箇所	1.2階 便所
																			
附属金物	クレセント			附属金物	合左			附属金物	合左			附属金物	合左			附属金物	標準仕様		
ガラス	6mmハロライン	摘 要	アルミサッシ 見込 1700	ガラス	3mm	摘 要	合左	ガラス	合左	摘 要	合左	ガラス	合左	摘 要	合左	ガラス	4mm型板ガラス	摘 要	合左
記 号	(17) (AD)	数 量	6ヶ所	記 号	(18) (AD)	数 量	3ヶ所	記 号	(19) (AD)	数 量	1	記 号	(20) (AD)	数 量	6	記 号	(21) (AD)	数 量	2ヶ所
型 式	引き出し ガラス	使用箇所	1階倉庫 各階便所	型 式	片開き	使用箇所	1階校舎	型 式	片開き	使用箇所	リフト 戸開口	型 式	片開き	使用箇所	P.S 戸使用	型 式	標準	使用箇所	2.3階 屋外階段
																			
附属金物	標準仕様			附属金物	フロッピー スライダー ケースハットル 人感式自動式			附属金物	モニター金定			附属金物	カギ金定			附属金物	モニター金定 トアーテック ロボットドア オペレーター		
ガラス	4mm型板	摘 要	アルミサッシ 見込 1700	ガラス	5mm	摘 要	片開きガラス スライドドア DP-3	ガラス	5mm	摘 要	スライドドア 見込 2500 ロボット	ガラス	5mm	摘 要	合左	ガラス	6mmハロライン	摘 要	スライドドア (戸開口) DP-3
記 号		数 量		記 号		数 量		記 号		数 量		記 号		数 量		記 号		数 量	
型 式		使用箇所		型 式		使用箇所		型 式		使用箇所		型 式		使用箇所		型 式		使用箇所	
附属金物				附属金物				附属金物				附属金物				附属金物			
ガラス		摘 要		ガラス		摘 要		ガラス		摘 要		ガラス		摘 要		ガラス		摘 要	
記 号		数 量		記 号		数 量		記 号		数 量		記 号		数 量		記 号		数 量	
型 式		使用箇所		型 式		使用箇所		型 式		使用箇所		型 式		使用箇所		型 式		使用箇所	
附属金物				附属金物				附属金物				附属金物				附属金物			



株式会社 榎本建築設計事務所

千葉県中央区長洲2-8-5 〒260-0854
TEL 043 (227) 9345
FAX 043 (225) 4178

一級建築士
第157891号

榎本 雅夫
MASAO ENOMOTO

一級建築士
第228243号

風戸 宏孝
HIROTAKA KAZATO

渡辺 恭男
YASUO WATANABE

工事名称

大海フラワー磯釣りセンター
解体工事 (1期工事)

図面名称








1 セントラルハウス様 (撤去図)
建具表-2

1:50

意匠図

図面番号
(セ)

A-19

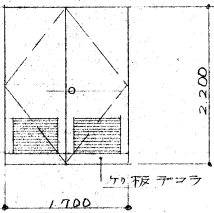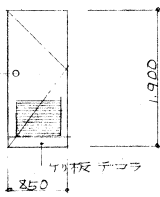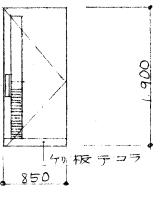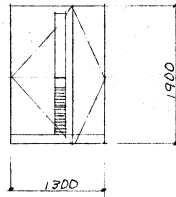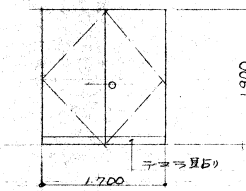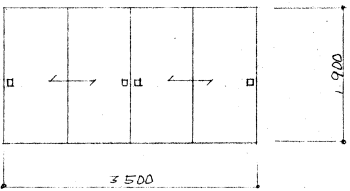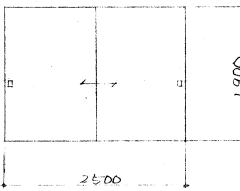記 号	(1)WD	数 量	2	記 号	(2)WD	数 量	1	記 号	(3)WD	数 量	4ヶ所	記 号	(4)WD	数 量	3ヶ所	記 号	(5)WD	数 量	4
型 式	内開き	使用箇所	1F倉庫	型 式	全圧	使用箇所	1F倉庫	型 式	片開き	使用箇所	1F便所・2F廊下	型 式		使用箇所	2F倉庫・2F廊下・2F更衣室	型 式	複開	使用箇所	2F倉庫・2F廊下・2F更衣室
												全圧							
附属金物	1F倉庫用 窓枠 鋳造 鉄骨 溶接 溶接			附属金物	1F倉庫用 窓枠 鋳造 鉄骨 溶接 溶接			附属金物	1F倉庫用 窓枠 鋳造 鉄骨 溶接 溶接			附属金物	1F倉庫用 窓枠 鋳造 鉄骨 溶接 溶接			附属金物	全圧 溶接 溶接		
ガラス		摘 要	1F倉庫用 窓枠 鋳造 鉄骨 溶接 溶接	ガラス		摘 要	全圧	ガラス	4mm厚板	摘 要	1F倉庫用 窓枠 鋳造 鉄骨 溶接 溶接	ガラス		摘 要	全圧	ガラス	全圧	摘 要	全圧
記 号	(6)WD	数 量	2	記 号	(7)WD	数 量	3	記 号	(8)WD	数 量	2	記 号	(9)WD	数 量	25	記 号		数 量	
型 式	内開き	使用箇所	2F倉庫	型 式	引違い	使用箇所	2F倉庫(物置)	型 式	全圧	使用箇所	2F倉庫(物置)	型 式	片開き	使用箇所	各F廊下内	型 式		使用箇所	
																			
附属金物	2F倉庫用 窓枠 鋳造 鉄骨 溶接 溶接			附属金物	2F倉庫用 窓枠 鋳造 鉄骨 溶接 溶接			附属金物	全圧			附属金物	2F倉庫用 窓枠 鋳造 鉄骨 溶接 溶接			附属金物			
ガラス		摘 要	2F倉庫用 窓枠 鋳造 鉄骨 溶接 溶接	ガラス		摘 要	2F倉庫用 窓枠 鋳造 鉄骨 溶接 溶接	ガラス		摘 要	全圧	ガラス		摘 要	2F倉庫用 窓枠 鋳造 鉄骨 溶接 溶接	ガラス		摘 要	
記 号		数 量		記 号		数 量		記 号		数 量		記 号		数 量		記 号		数 量	
型 式		使用箇所		型 式		使用箇所		型 式		使用箇所		型 式		使用箇所		型 式		使用箇所	
附属金物				附属金物				附属金物				附属金物				附属金物			
ガラス		摘 要		ガラス		摘 要		ガラス		摘 要		ガラス		摘 要		ガラス		摘 要	
記 号		数 量		記 号		数 量		記 号		数 量		記 号		数 量		記 号		数 量	
型 式		使用箇所		型 式		使用箇所		型 式		使用箇所		型 式		使用箇所		型 式		使用箇所	
附属金物				附属金物				附属金物				附属金物				附属金物			
ガラス		摘 要		ガラス		摘 要		ガラス		摘 要		ガラス		摘 要		ガラス		摘 要	



株式会社 榎本建築設計事務所

千葉県中央区長洲2-8-5 〒260-0854
TEL 043 (227) 9345
FAX 043 (225) 4178

一級建築士
第157891号

榎本 雅夫
MASAO ENOMOTO

一級建築士
第228243号

風戸 宏孝
HIROTAKA KAZATO

渡辺 恭男
YASUO WATANABE

工事名称

太海フラワー磯釣センター
解体工事 (1期工事)


図面名称

1 セントラルハズレ (撤去図)
建具表-3

1:50

意匠図

図面番号
セ) A-20

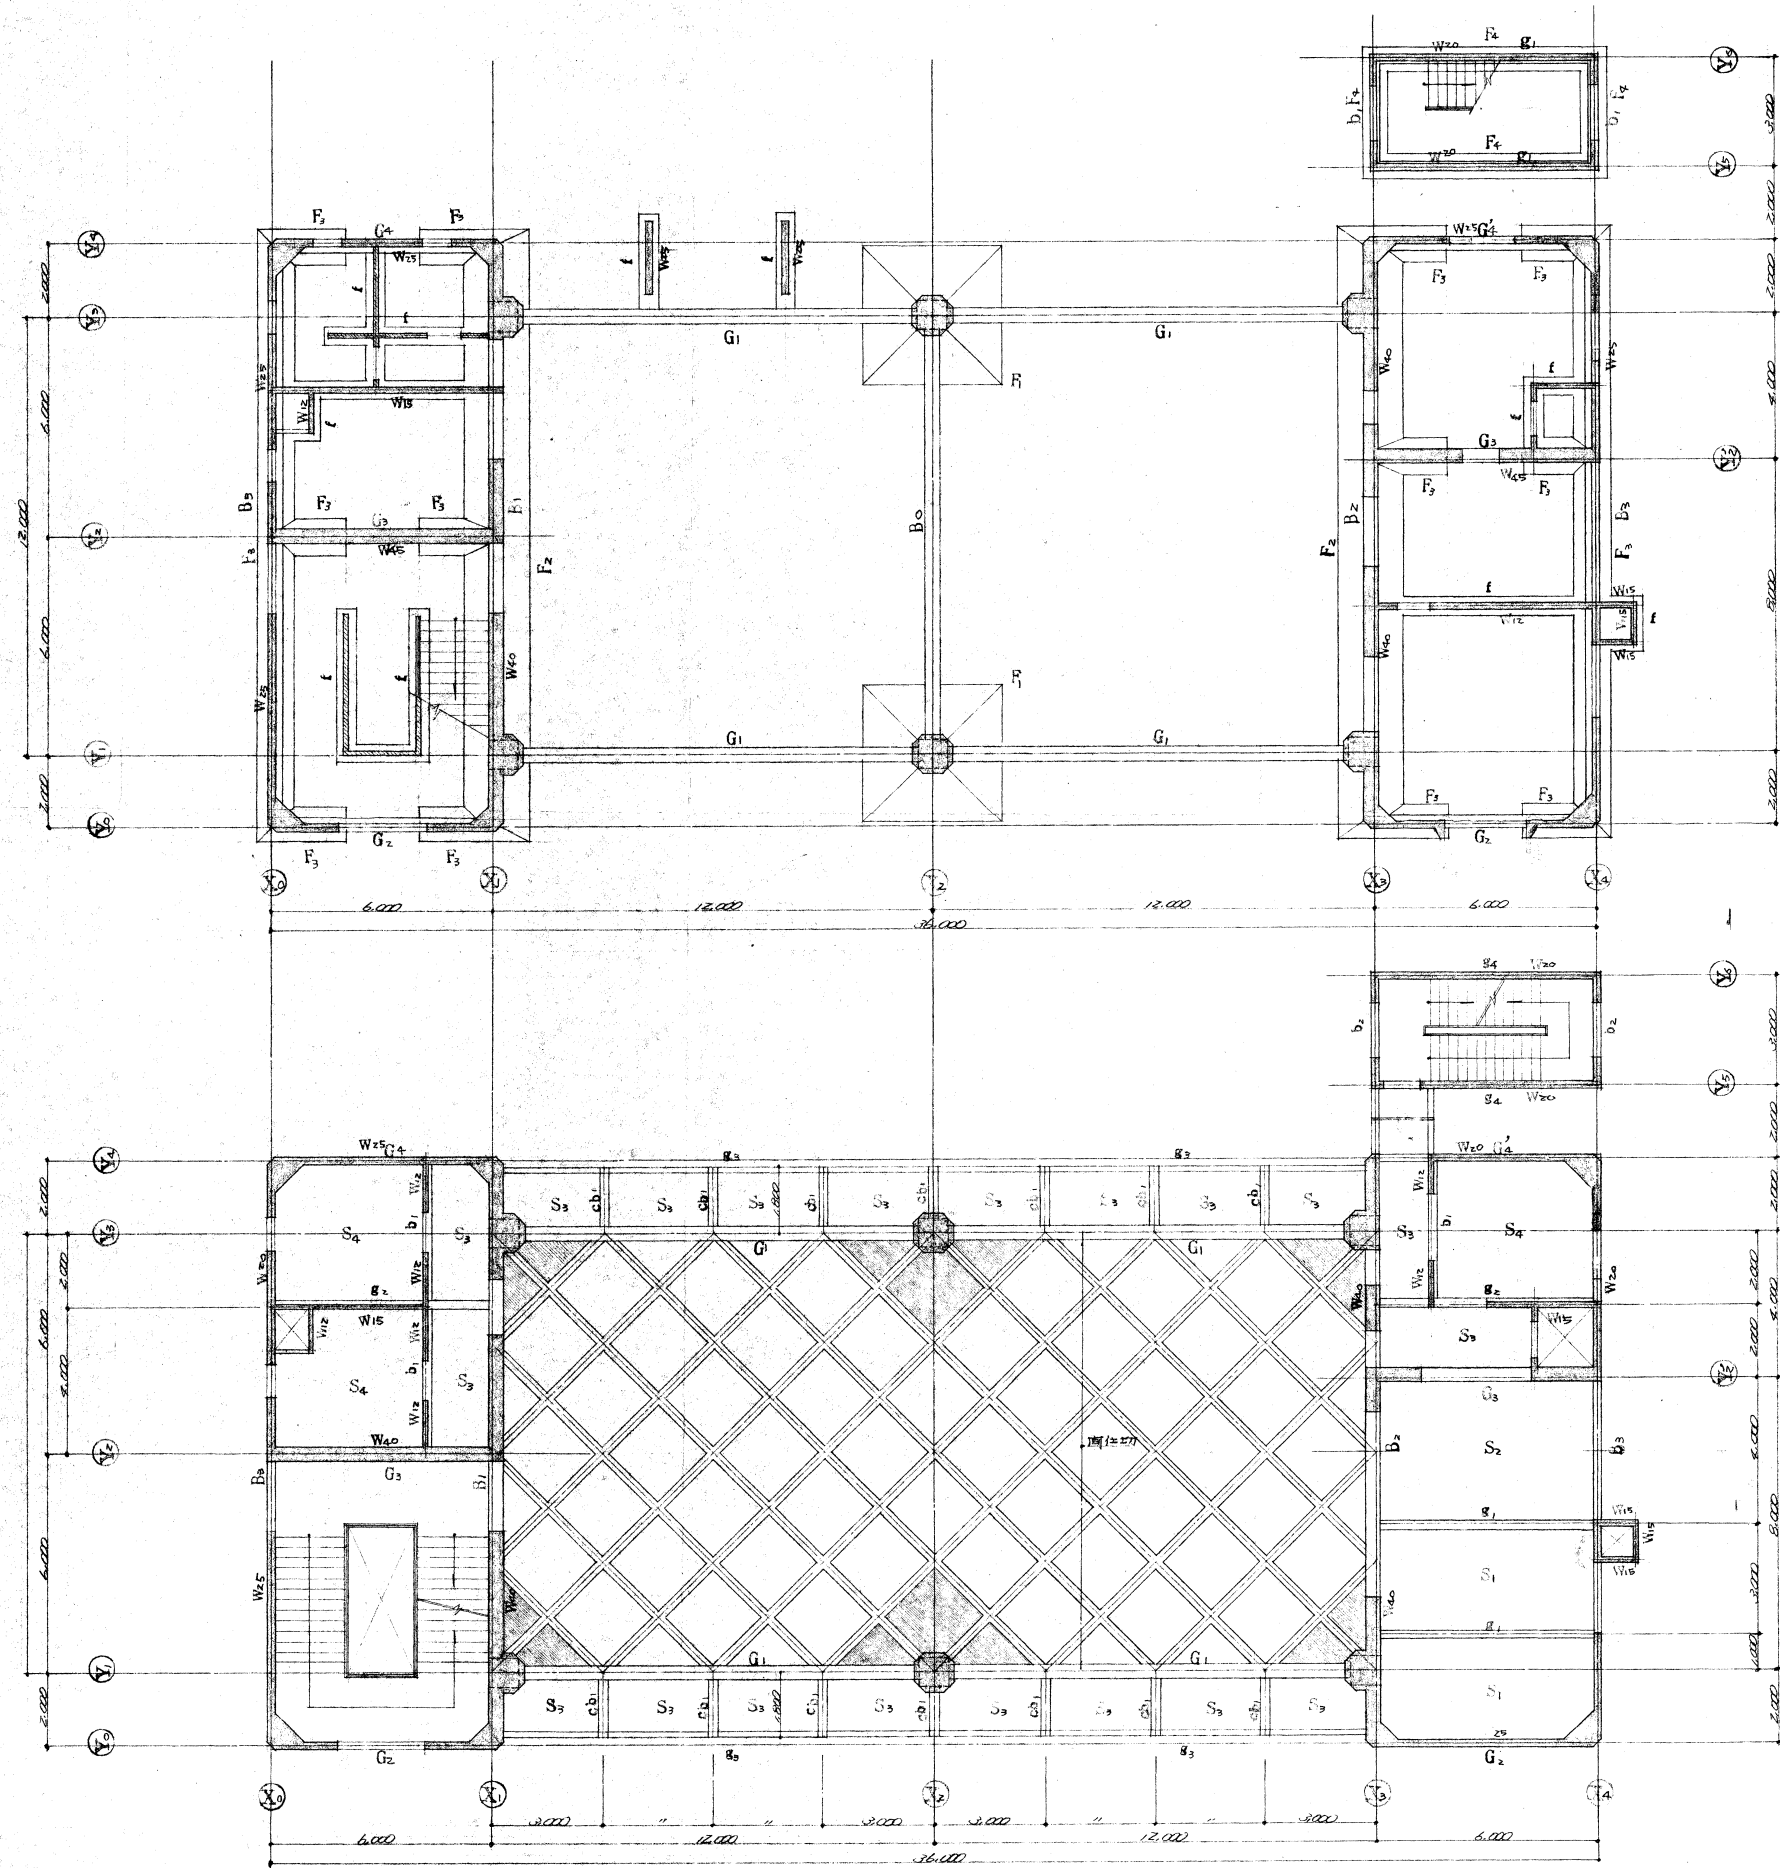

基礎伏図 1:100

2階床伏図 1:100



株式会社 榎本建築設計事務所

千葉県中央区長洲2-8-5 〒260-0854
TEL 043 (227) 9345
FAX 043 (225) 4178

一級建築士
第157891号

榎本 雅夫
MASAO ENOMOTO

一級建築士
第228243号

風戸 宏孝
HIROTAKA KAZATO

渡辺 恭男
YASUO WATANABE

工事名称


太海フラワー磯釣りセンター
解体工事 (1期工事)

図面名称

1 セントラルハウス棟 (撤去図)
基礎伏図 2階床伏図
1:100

構造図

図面番号
セ) A-21

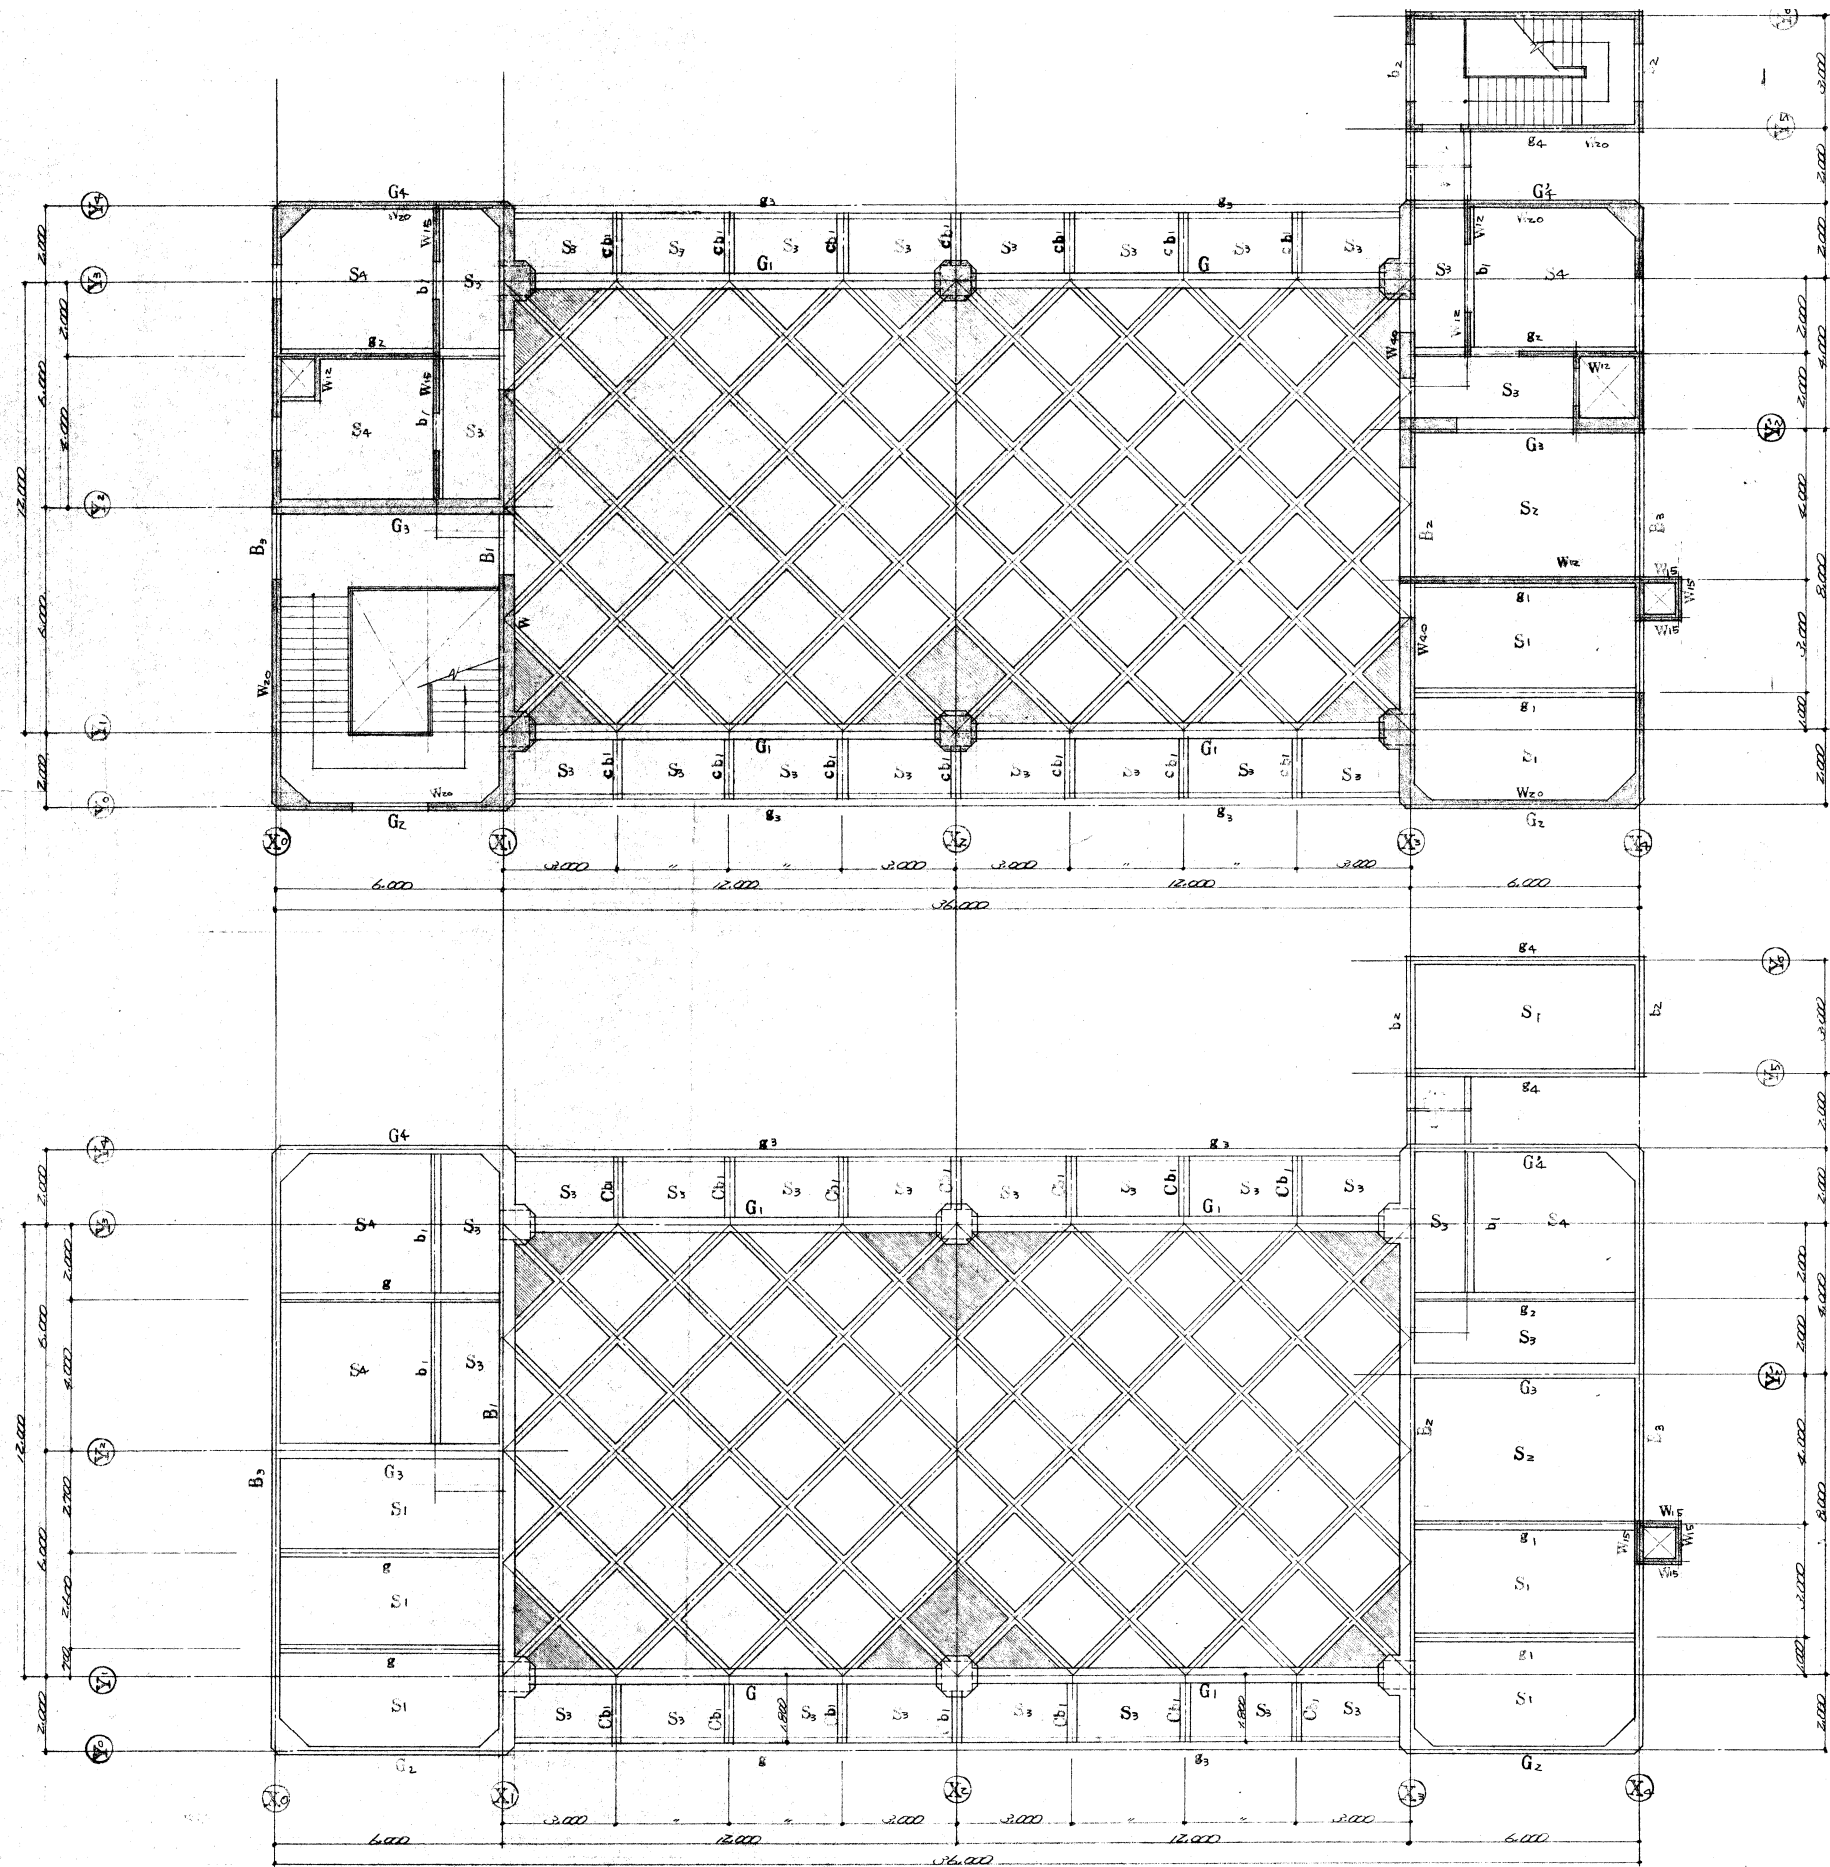

3階床伏図 1:100

4階床伏図 1:100



株式会社 榎本建築設計事務所

千葉県中央区長洲2-8-5 〒260-0854
TEL 043 (227) 9345
FAX 043 (225) 4178

一級建築士
第157891号

榎本 雅夫
MASAO ENOMOTO

一級建築士
第228243号

風戸 宏孝
HIROTAKA KAZATO

渡辺 恭男
YASUO WATANABE

工事名称

太海フラワー磯釣りセンター
解体工事 (1期工事)

図面名称







セントラルハウス棟 (撤去図)
3階床伏図 屋階床伏図

1:100

構造図

図面番号

A-22

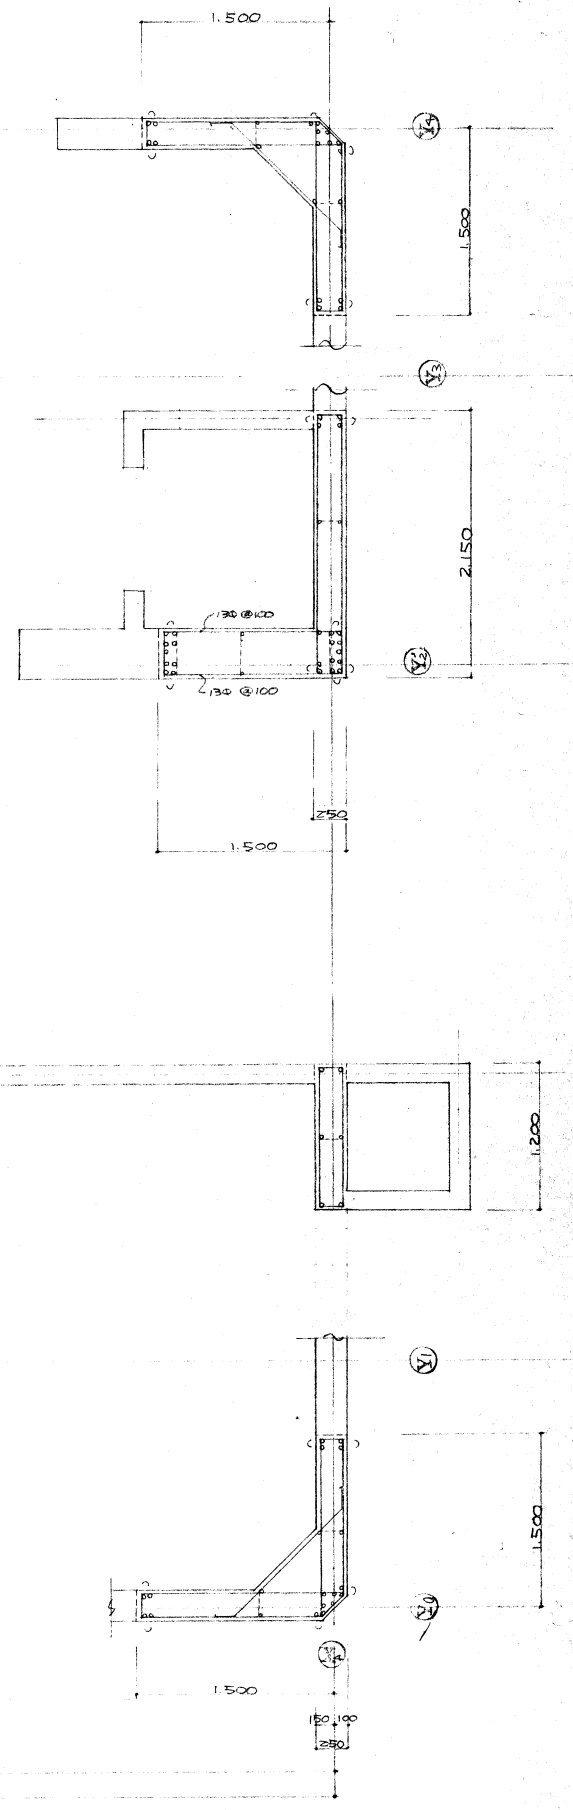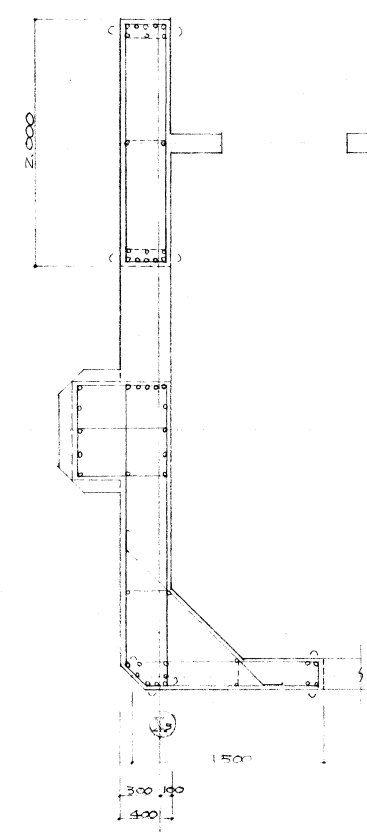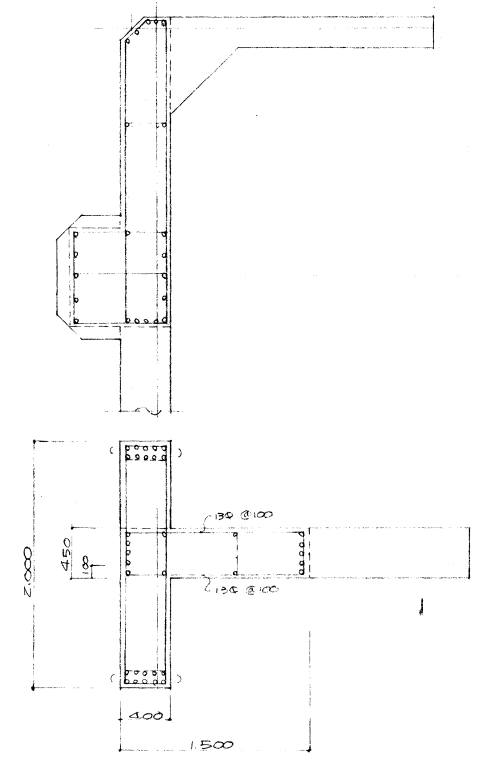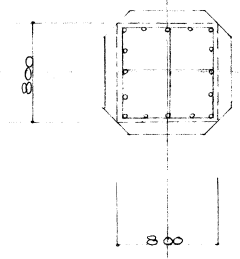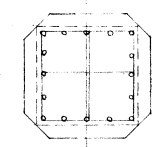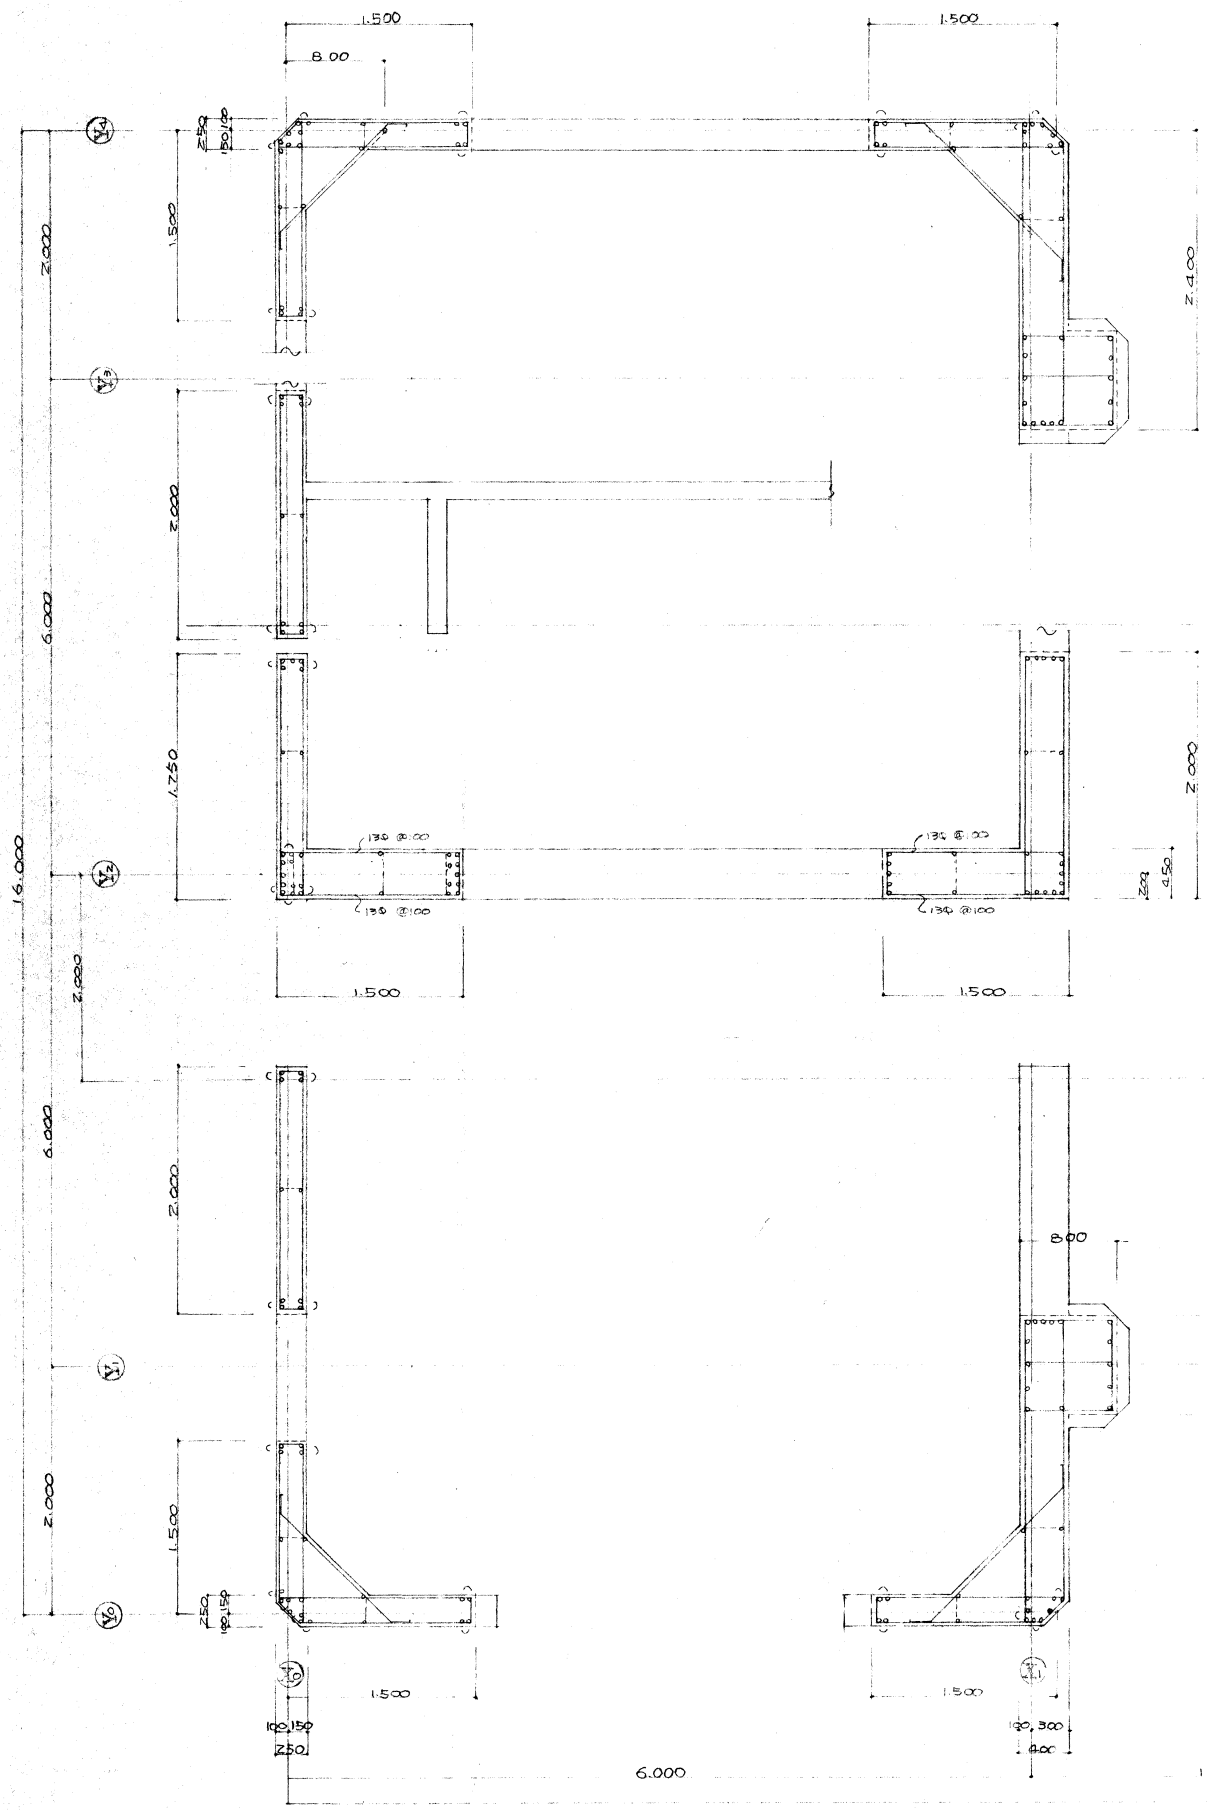

株式会社 榎本建築設計事務所
 千葉市中央区長洲2-8-5 〒260-0854
 TEL 043 (227) 9345
 FAX 043 (225) 4178

一級建築士
 第157891号
 榎本 雅夫
 MASAO ENOMOTO

一級建築士
 第228243号
 風戸 宏孝
 HIROTAKA KAZATO


渡辺 恭男
 YASUO WATANABE

特記：記入なき場合は下記による。
 主筋 D22
 HOOP 9φ@100
 HOOP 9φ@300

工事名称
 大海フラワー磯釣りセンター
 解体工事（1期工事）

図面名称
 1 セントラルハウス棟（撤去図）
 1階 柱断面リスト
 1 : 30

構造図
 図面番号
 セ
 A-23

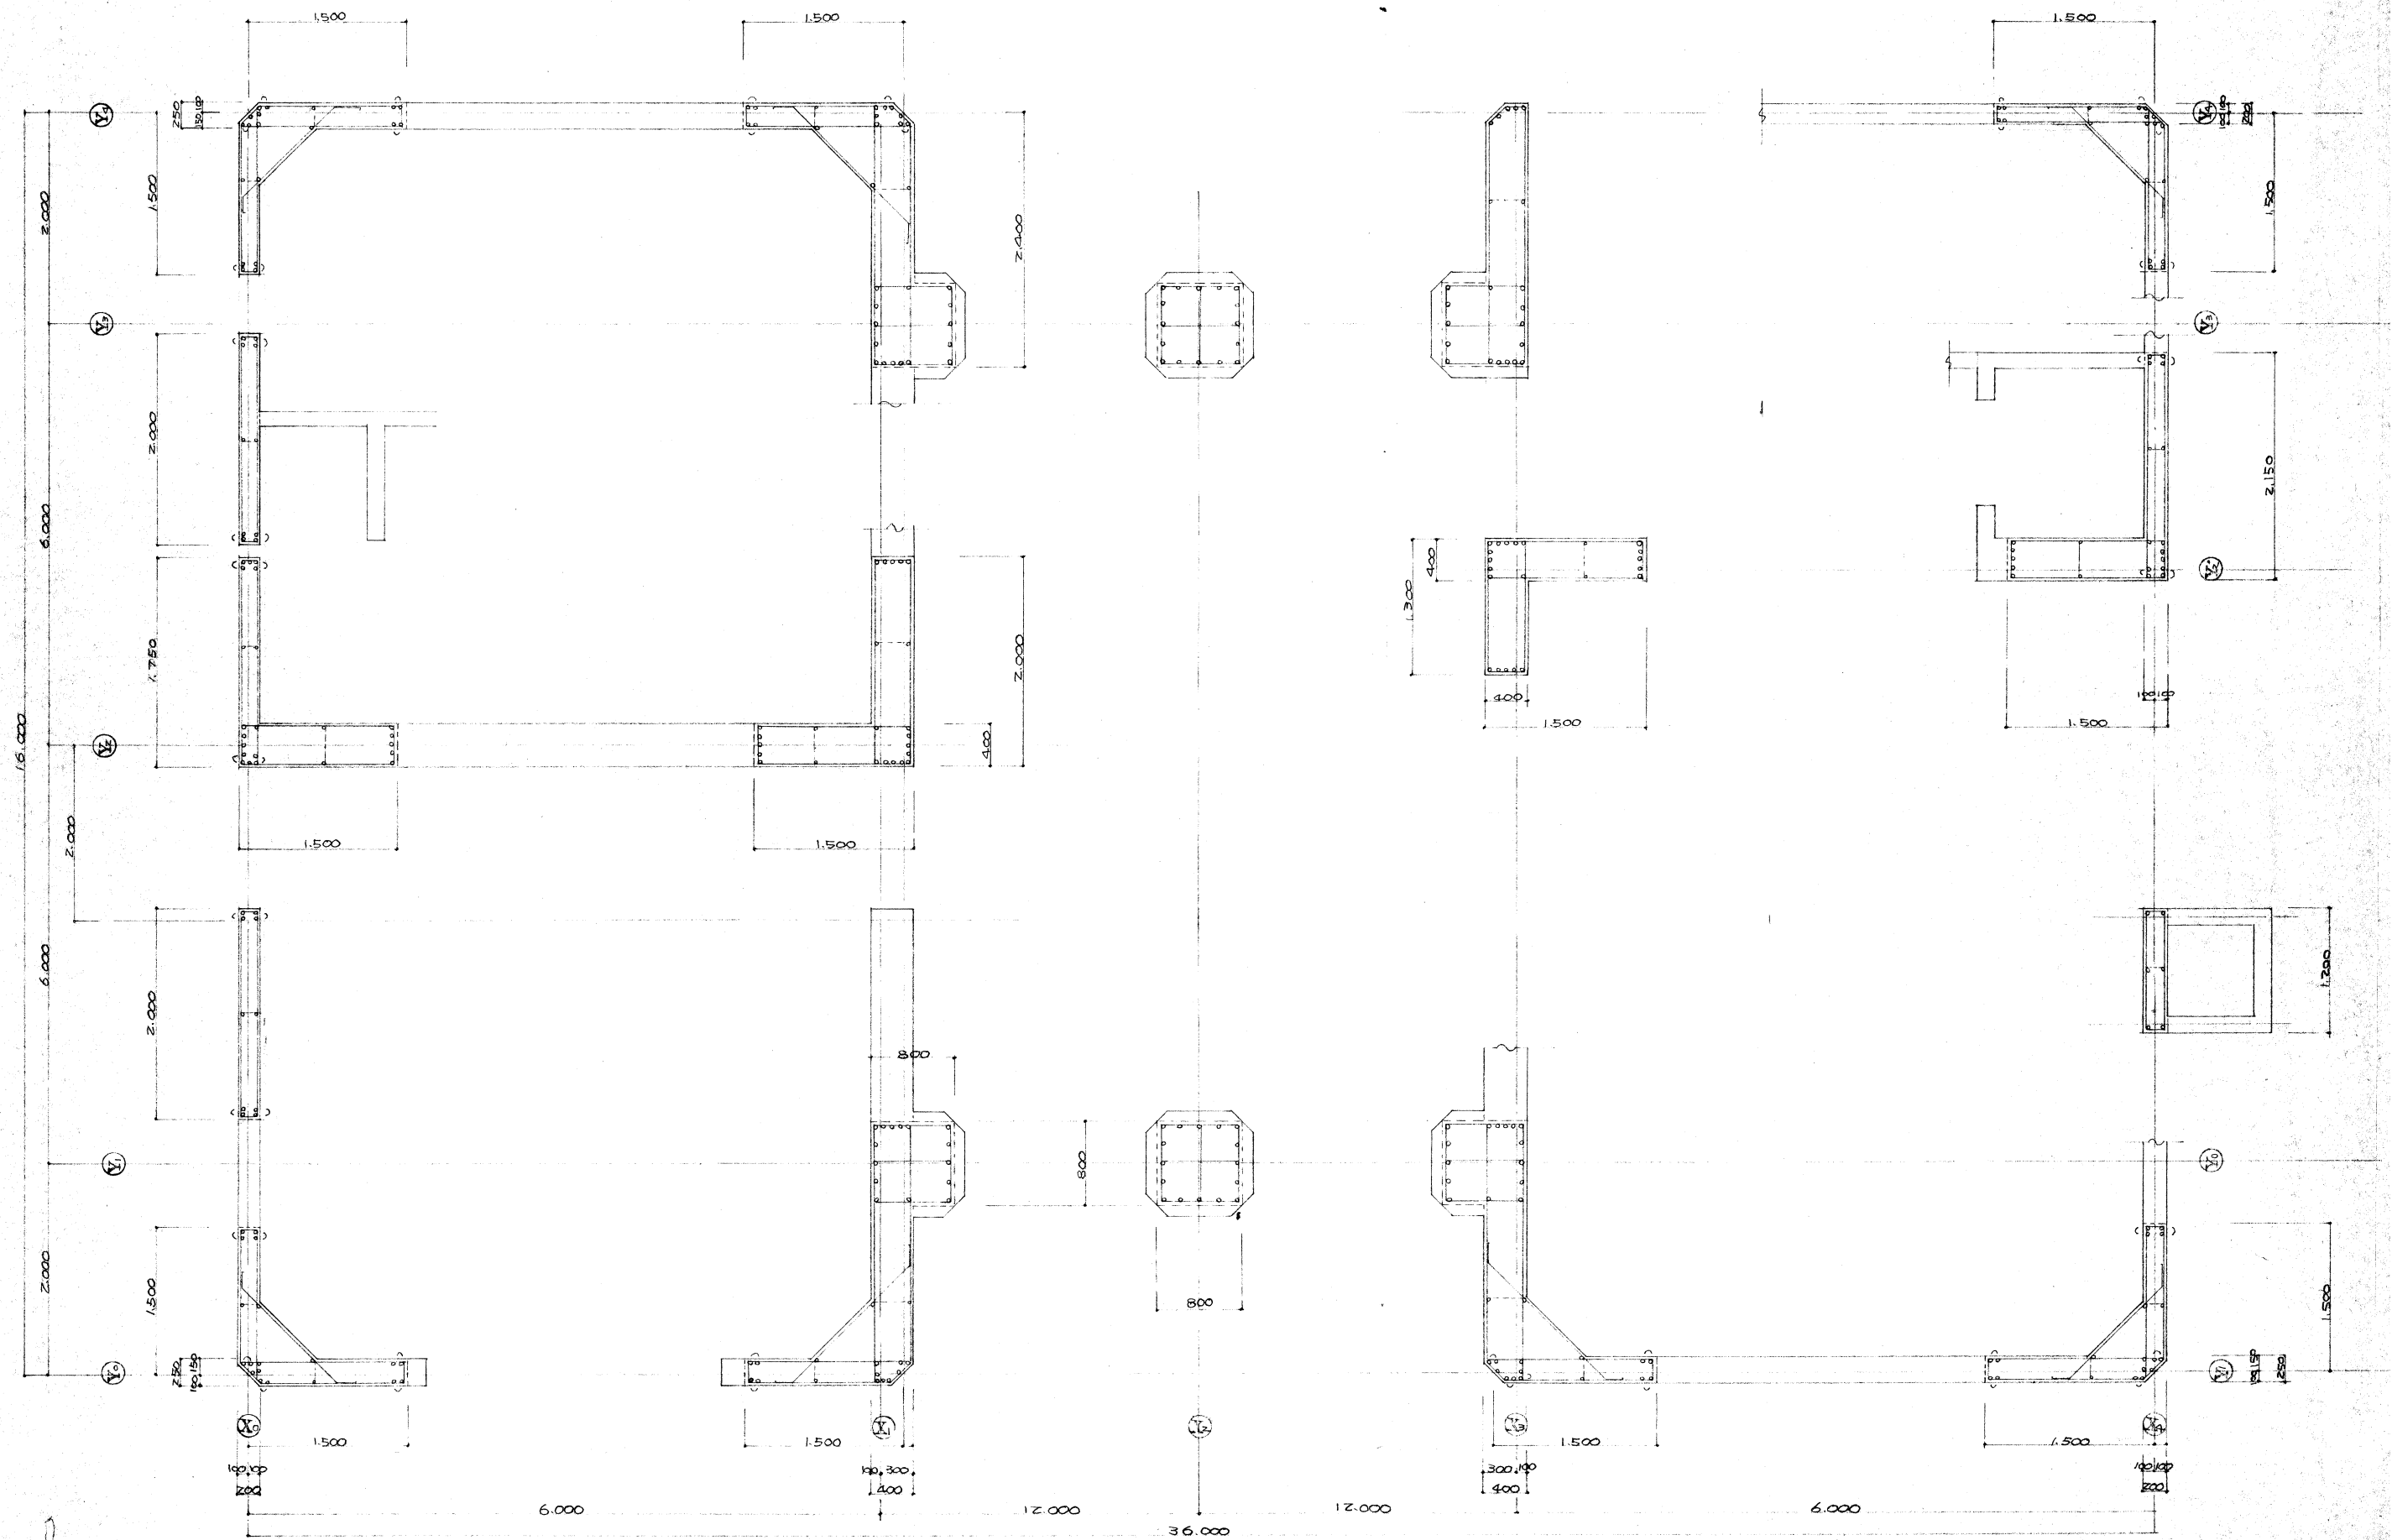

株式会社 榎本建築設計事務所

千葉県中央区長洲2-8-5 〒260-0854
TEL 043 (227) 9345
FAX 043 (225) 4178

一級建築士
第157891号

榎本雅夫
MASAO ENOMOTO

一級建築士
第228243号

風戸宏孝
HIROTAKA KAZATO

渡辺 恭男
YASUO WATANABE

特記：記入なき場合は下記による。

主筋 D22
HOOP 9Φ@100
HOOP 9Φ@300

工事名称

太海フラワー磯釣りセンター
解体工事 (1期工事)

図面名称


1 セントラルハウス棟 (撤去図)
2階 柱断面リスト

1:30

構造図

図面番号

A-24

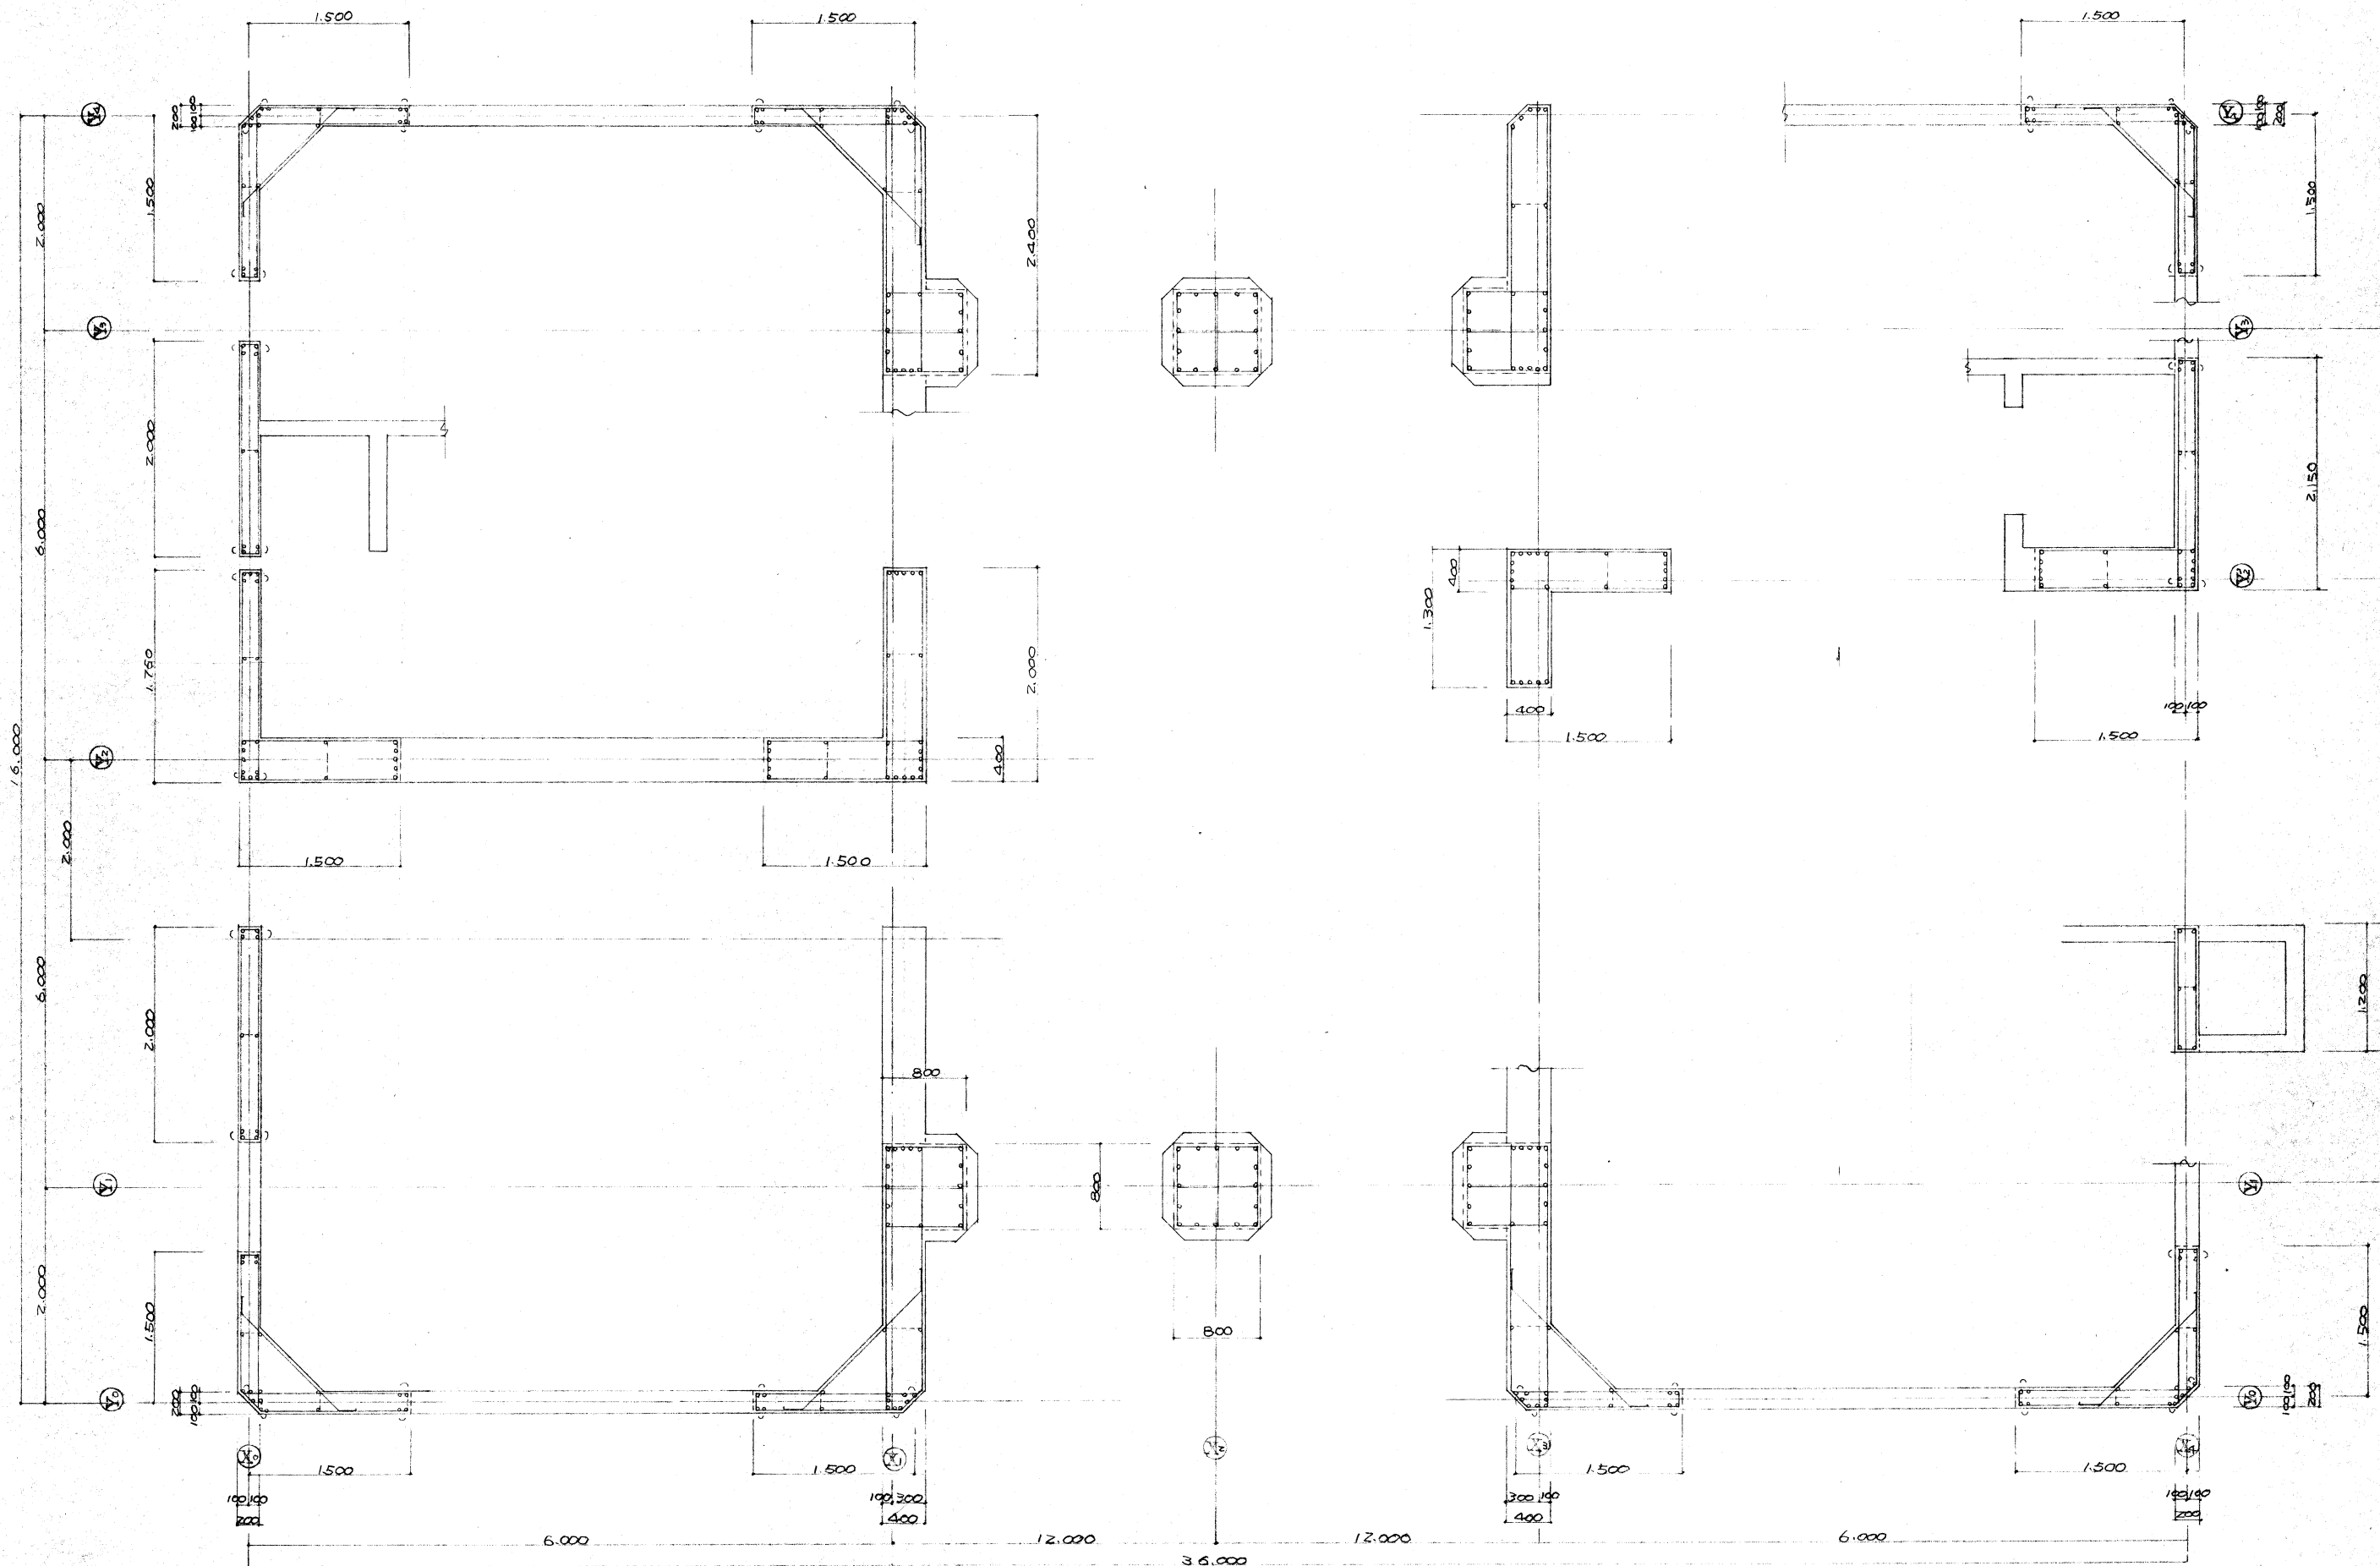

株式会社 榎本建築設計事務所 千歳市中央区長洲2-8-5 〒260-0854 TEL 043 (227) 9345 FAX 043 (225) 4178	一級建築士 第157891号 榎本 雅夫 MASAO ENOMOTO	一級建築士 第228243号 風戸 宏孝 HIROTAKA KAZATO	一級建築士 第228243号 渡辺 恭男 YASUO WATANABE	特記：記入なき場合は下記による。 主筋 D22 HOOP 9Φ@100 HOOP 9Φ@300	工事名称 太海フラワー磯釣センター 解体工事（1期工事）	図面名称 1 セントラルハウス棟（撤去図） 3階 柱断面リスト 図面番号 1:30	構造図 図面番号 セ） A-25
--	--	--	---	---	---	---	--

