
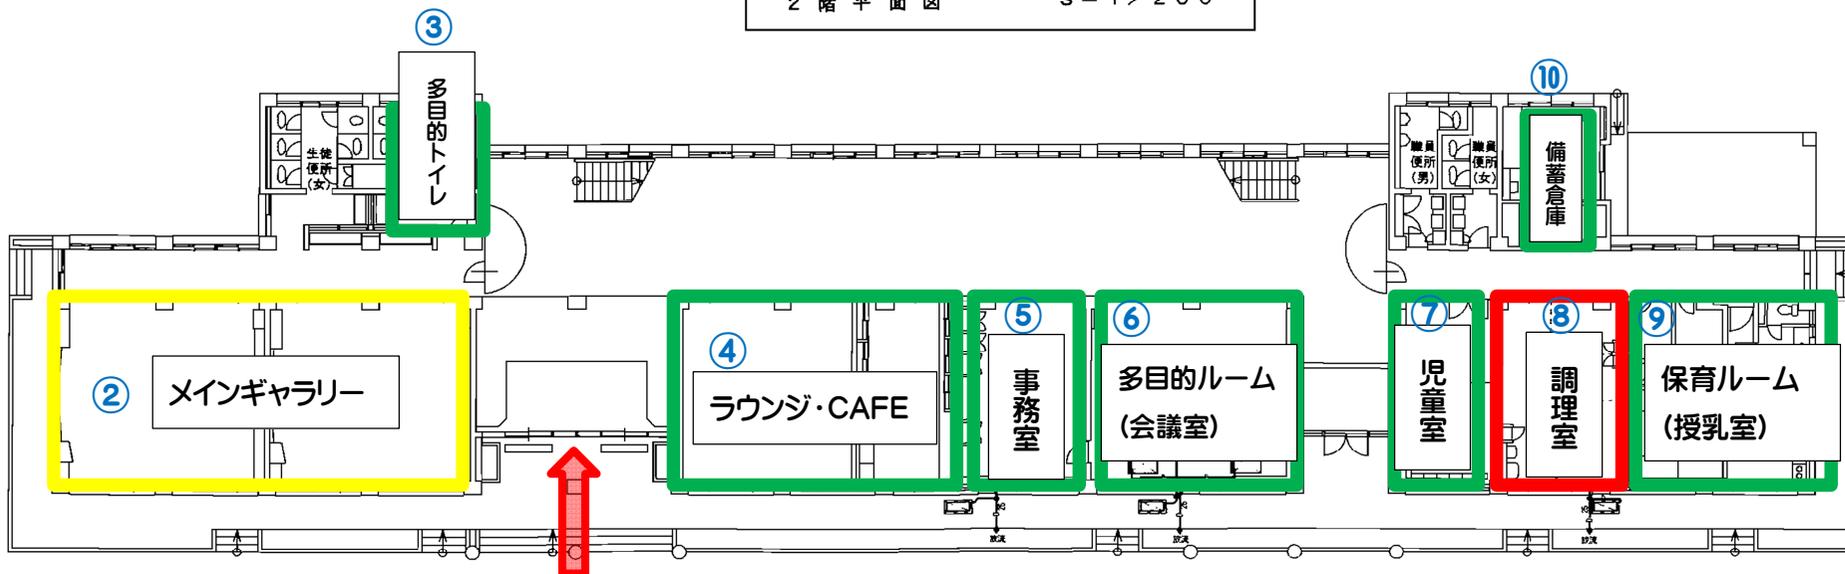


資料2 利用配置図



- ギャラリー関係
- 公民館関係
- 共用

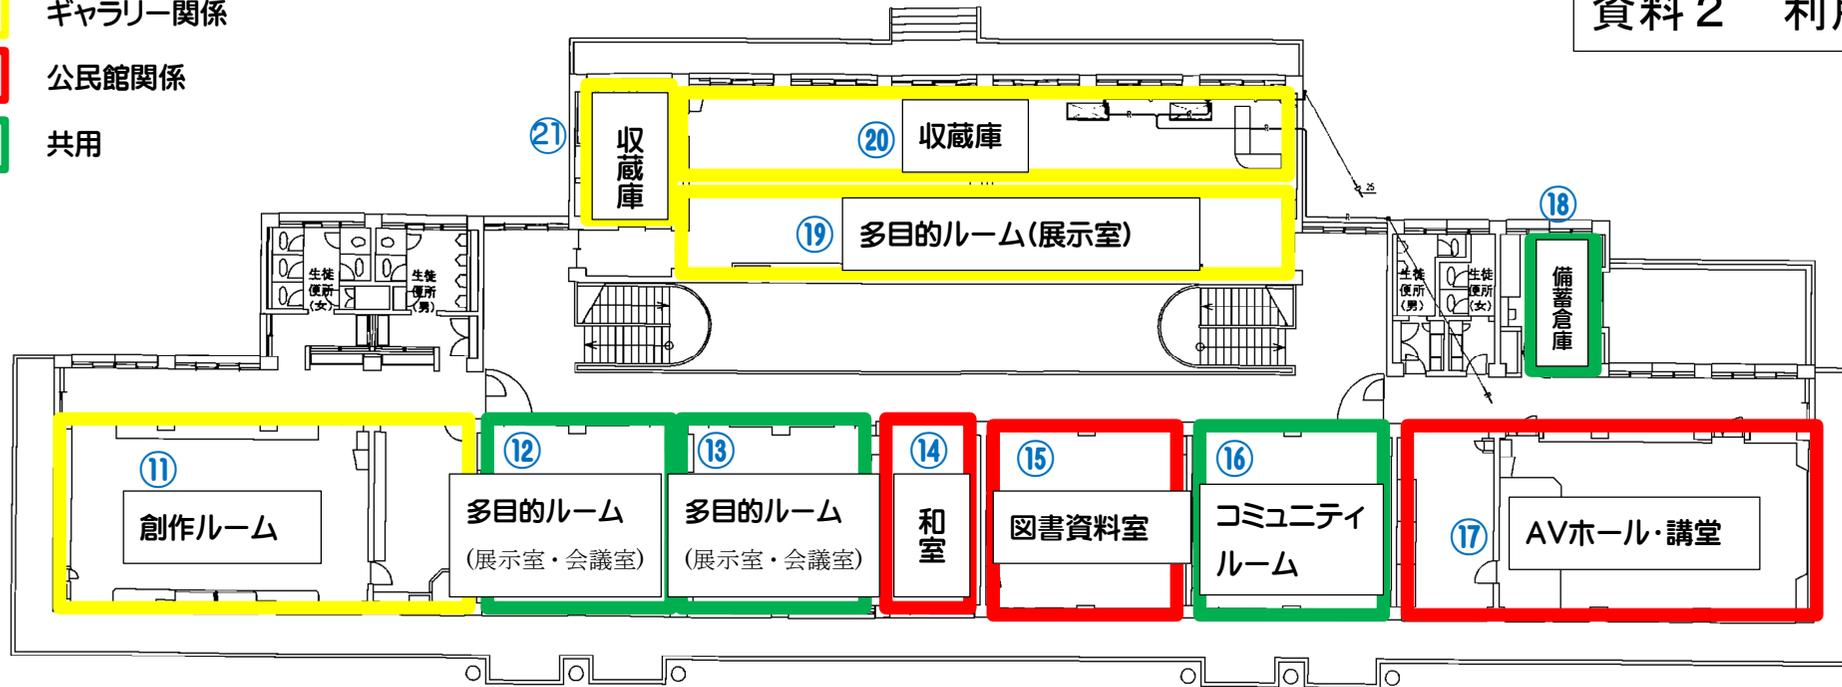

① メインエントランス

1階平面図 S = 1 / 200

施設の配置図	縮尺	1/1000 (B4)	学校名	曾呂小
--------	----	-------------	-----	-----

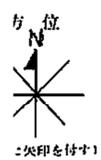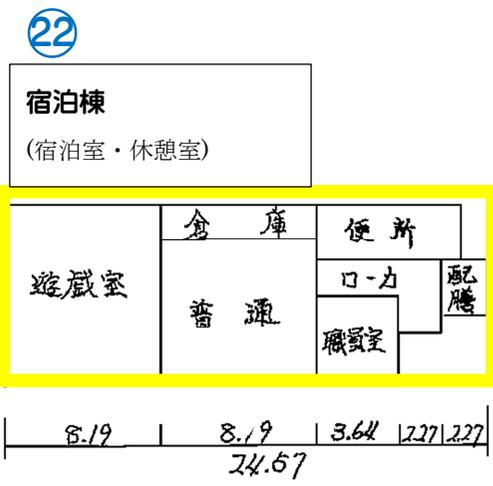

方位

※矢印を付す