

令和5年第1回市議会臨時会 提出議案一覧

(R5.8.7現在)

No.	議案 番号	件名	担当所属
1	議案 50	工事請負契約の締結について（(仮称) 鴨川市総合運動施設交流棟 建築工事）	建設経済部 スポーツ振興課

議案第 50 号

工事請負契約の締結について

(仮称) 鴨川市総合運動施設交流棟建築のため、次のとおり工事請負契約を締結する。

令和 5 年 8 月 16 日提出

鴨川市長 長谷川 孝夫

- 1 契約の目的 (仮称) 鴨川市総合運動施設交流棟建築工事
- 2 契約の方法 制限付き一般競争入札
- 3 契約金額 一金 439,450,000 円
- 4 契約の相手方 鴨川市東町 570 番地
株式会社ケイテイエス
代表取締役 山崎 孝幸

(資料 1)

議案第 50 号

工事請負契約の締結について（(仮称) 鴨川市総合運動施設交流棟建築工事）

1 提案理由

(仮称) 鴨川市総合運動施設交流棟建築のための工事請負契約を締結するため、地方自治法（昭和 22 年法律第 67 号）第 96 条第 1 項第 5 号及び鴨川市議会の議決に付すべき契約及び財産の取得又は処分に関する条例（平成 17 年鴨川市条例第 45 号）第 2 条の規定により議決を求める。

2 内容

(1) 執行理由

鴨川市総合運動施設の機能の充実と利便性の向上を目的とし、市民ラウンジ（会議、休憩、飲食等のスペース）、ロッカールーム、シャワー室、トレーニングルーム、多目的室、会議室等を備えた（仮称）交流棟を建築する。

(2) 予定価格

一金 439,890,000 円

(3) 契約金額

一金 439,450,000 円

(4) 契約の相手方

鴨川市東町 570 番地
株式会社ケイティエス
代表取締役 山崎 孝幸

(5) 工事概要

市民ラウンジ、ロッカールーム、シャワー室、トレーニングルーム、多目的室、会議室等を備えた施設の建築（木造一部鉄筋コンクリート造 2 階建て 延床面積 1,104.73 m²）

ア 1 階（床面積 889.61 m²）

(ア) 市民ラウンジ

(イ) ロッカールーム1、ロッカールーム2、ロッカールーム3及びロッカールーム4

(ウ) シャワー室1、シャワー室2及び多目的シャワー室

(エ) トレーニングルーム

(オ) その他

メディカルルーム、女子トイレ、男子トイレ、みんなのトイレ、管理室、倉庫1、倉庫2等

イ 2階 (床面積 215.12 m²)

(ア) 多目的室


(イ) 会議室

(ウ) その他


女子トイレ、男子トイレ、給湯コーナー等

(6) 契約工期

契約日の翌日から令和6年3月25日まで

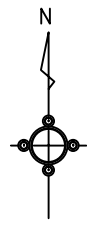

(仮称) 交流棟
工事箇所

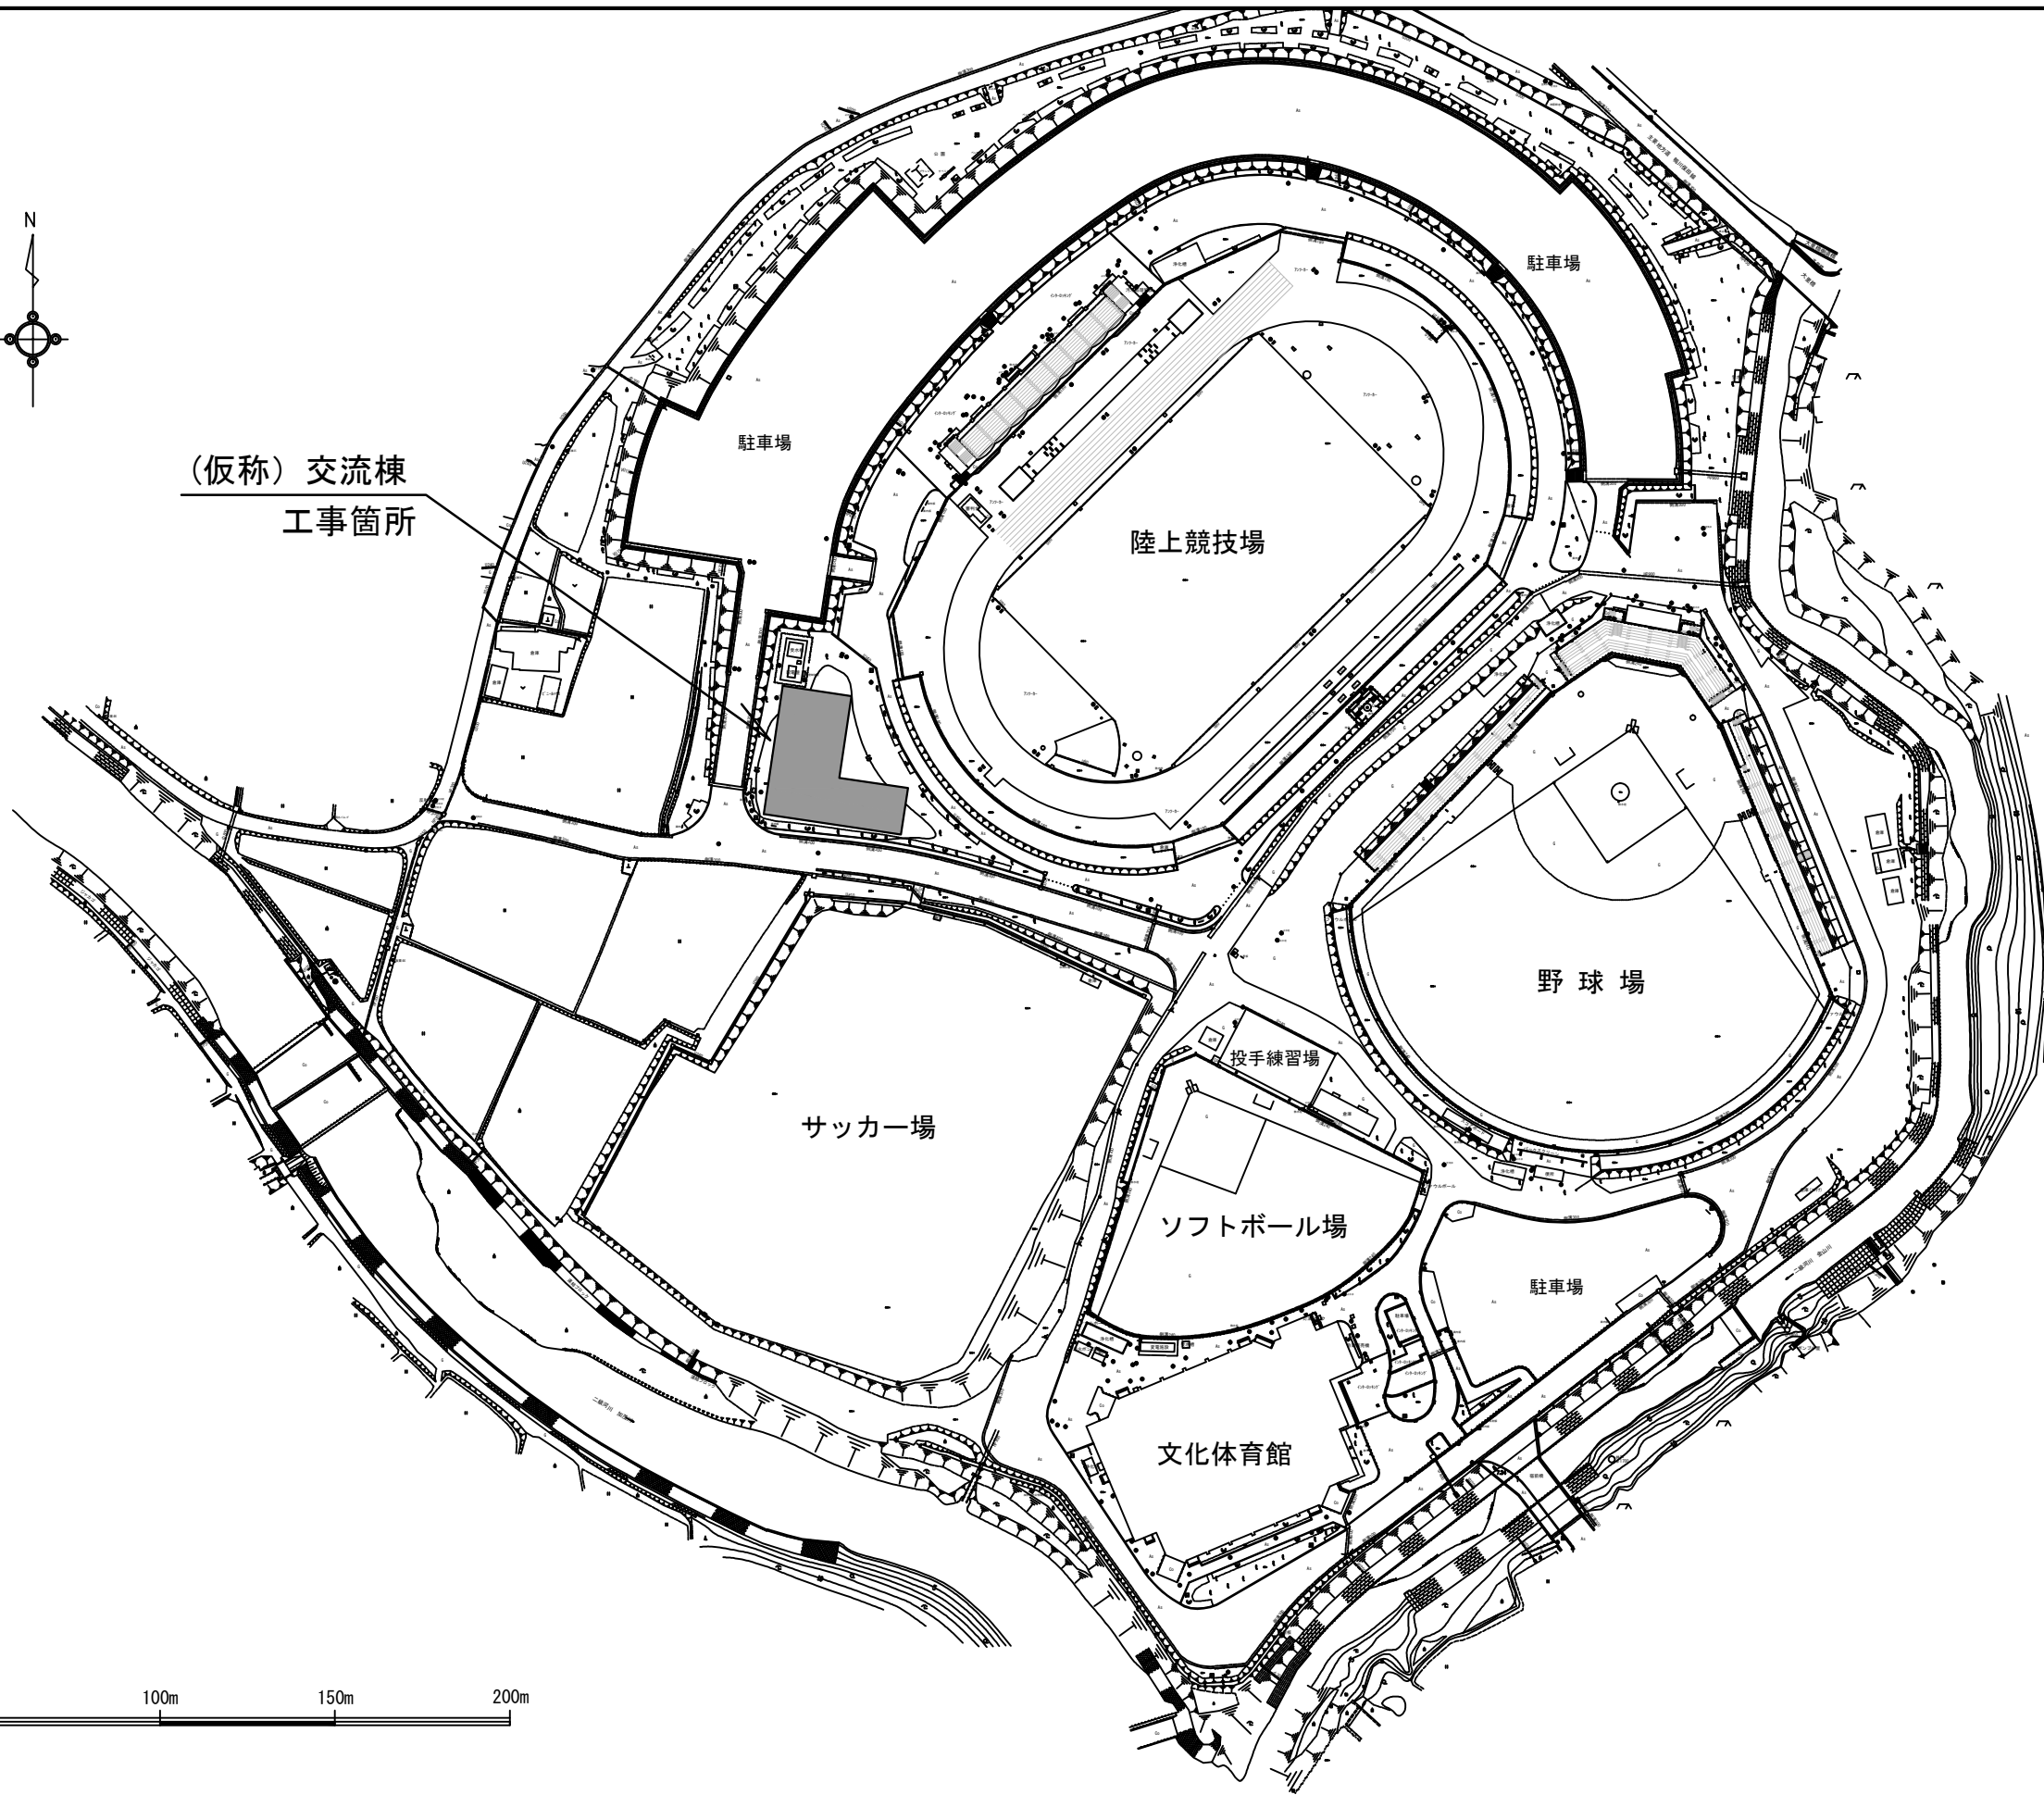



0m 50m 100m 150m 200m

工事名称
(仮称) 鴨川市総合運動施設交流棟建築工事


図面名称
配置図

1階平面図

2階平面図

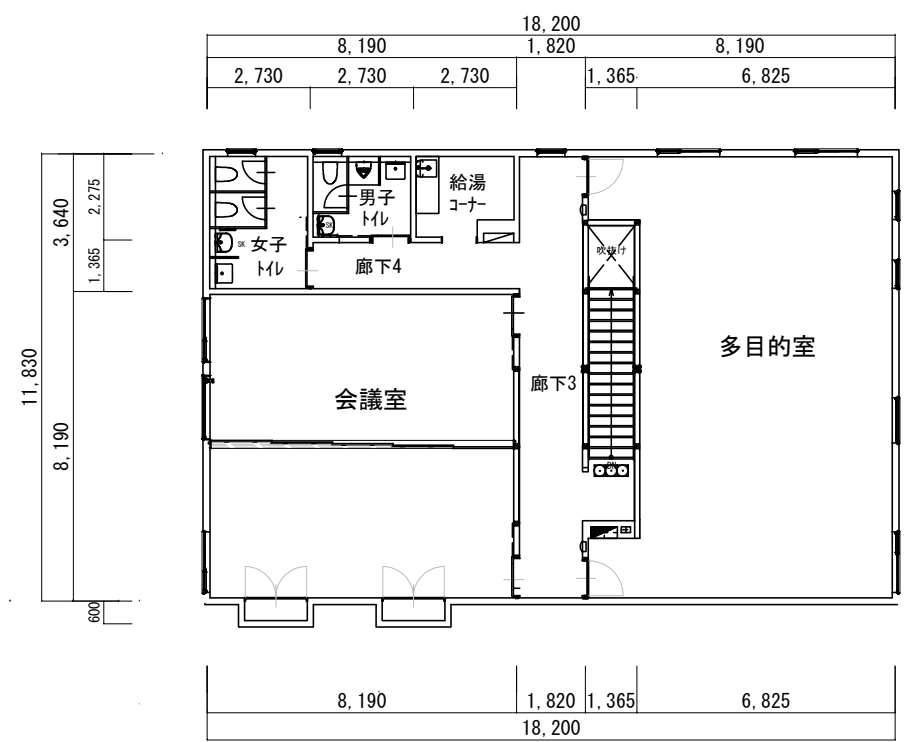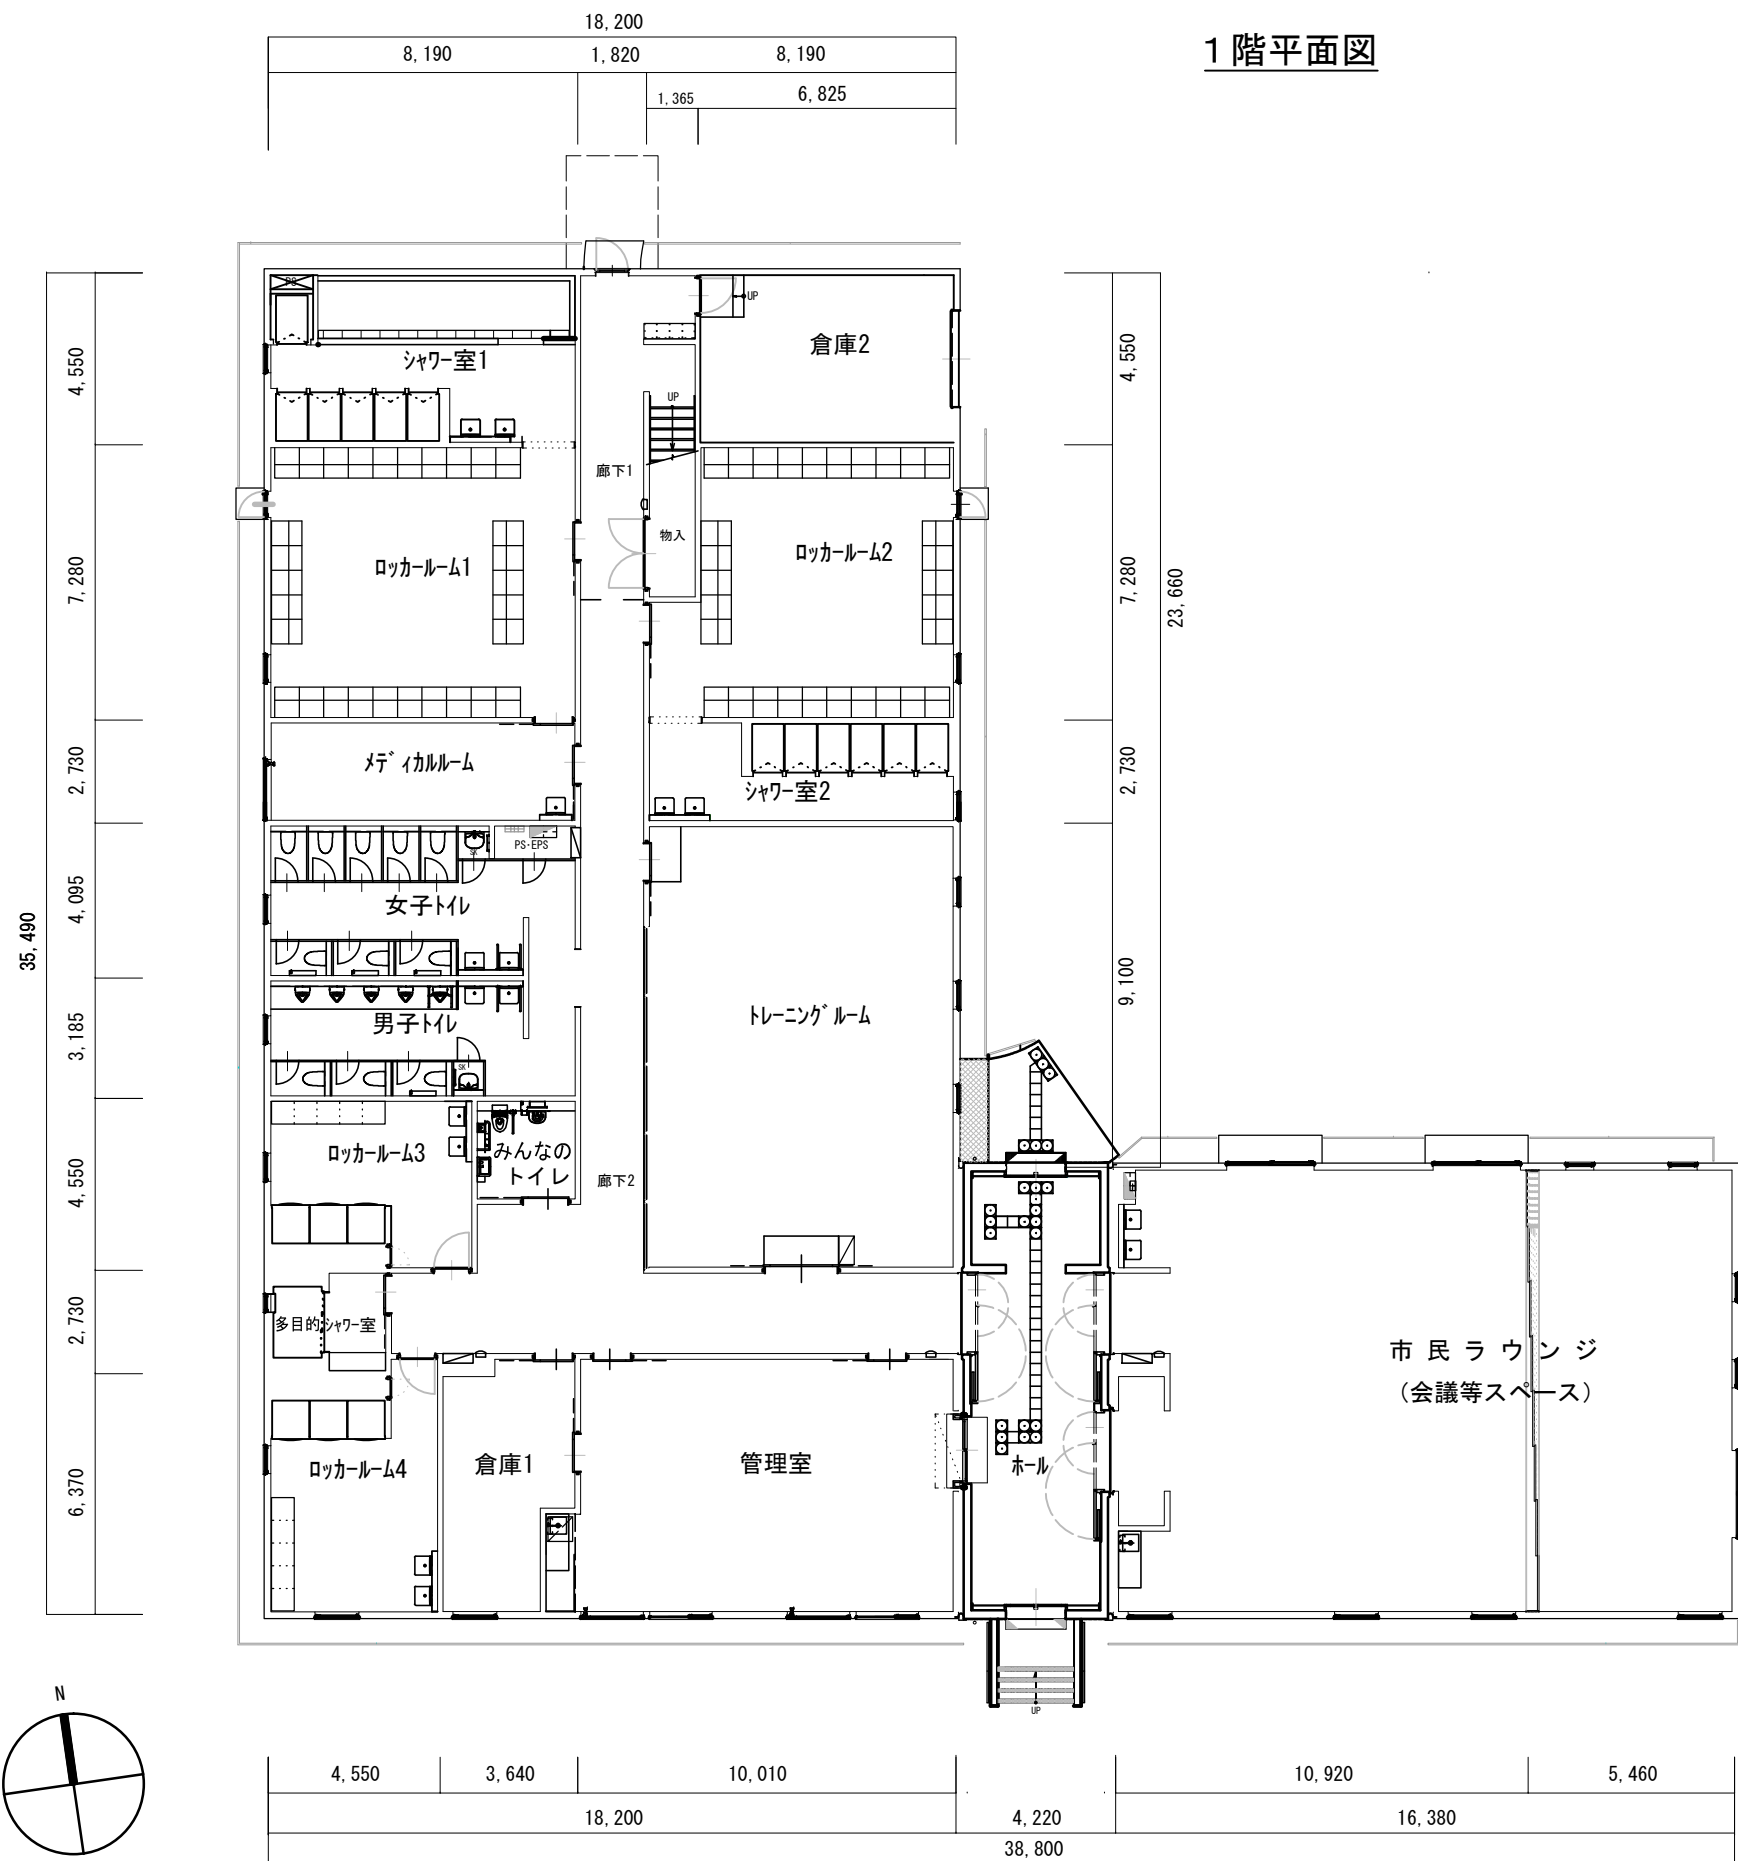


1階床面積 : 889.61㎡
 2階床面積 : 215.12㎡
 延床面積 : 1,104.73㎡

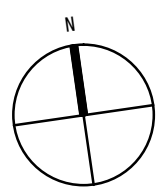


工事名称 (仮称) 鴨川市総合運動施設交流棟建築工事

図面名称 平面図

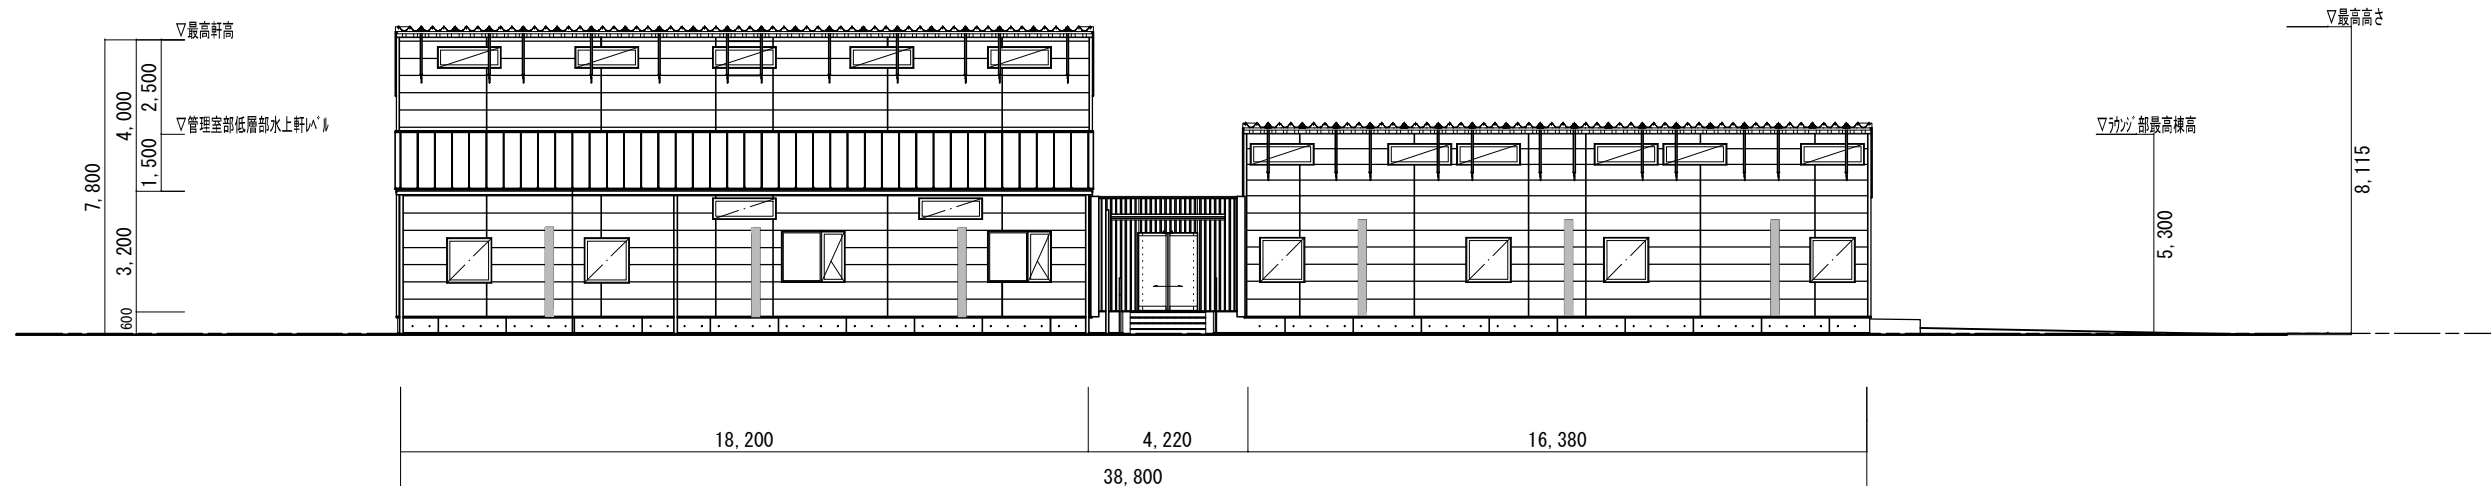

南立面図

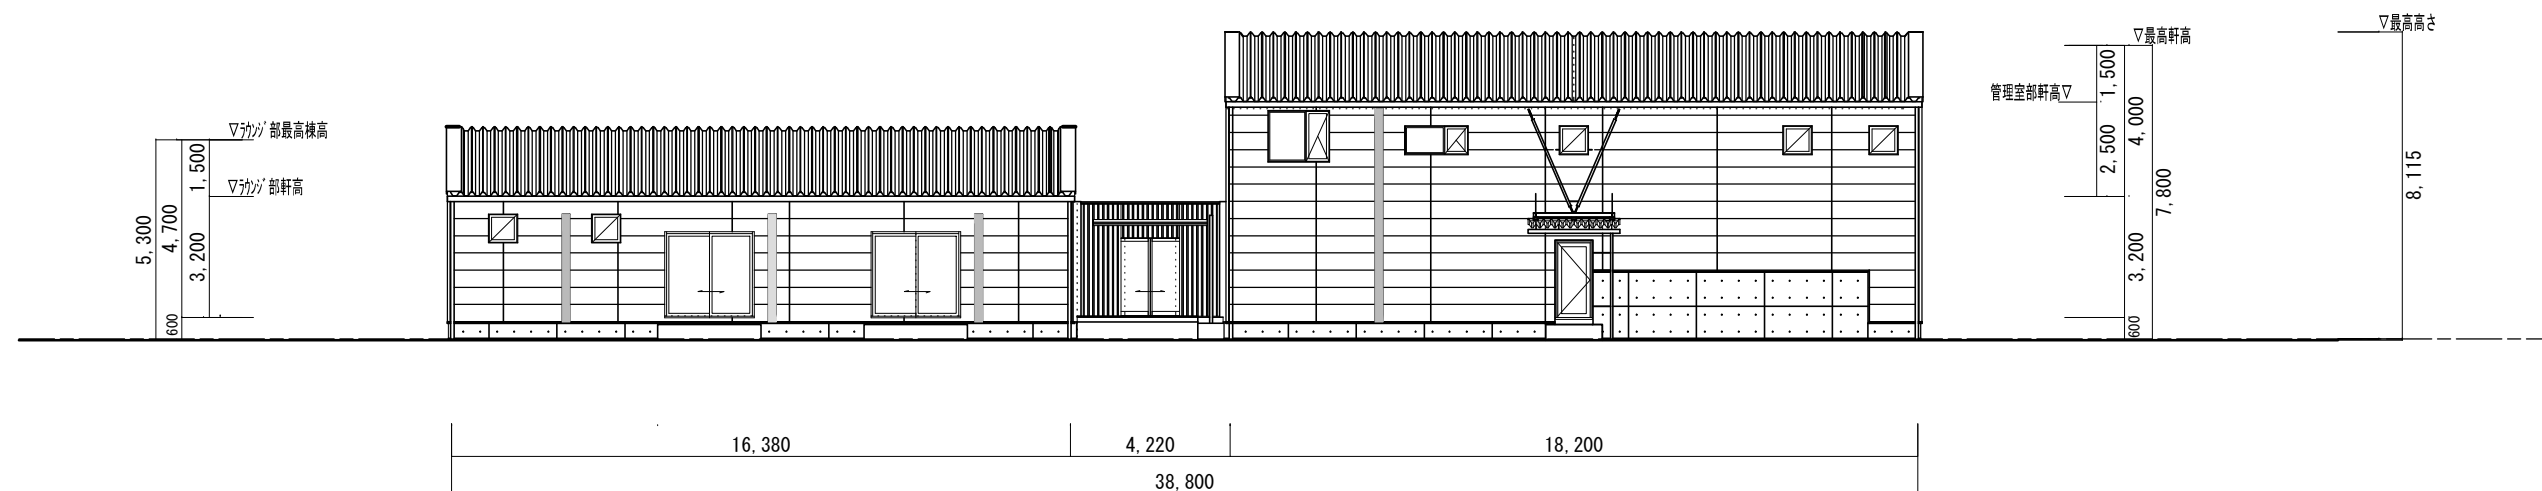


北立面図

工事名称


(仮称) 鴨川市総合運動施設交流棟建築工事

図面名称

立面図 1

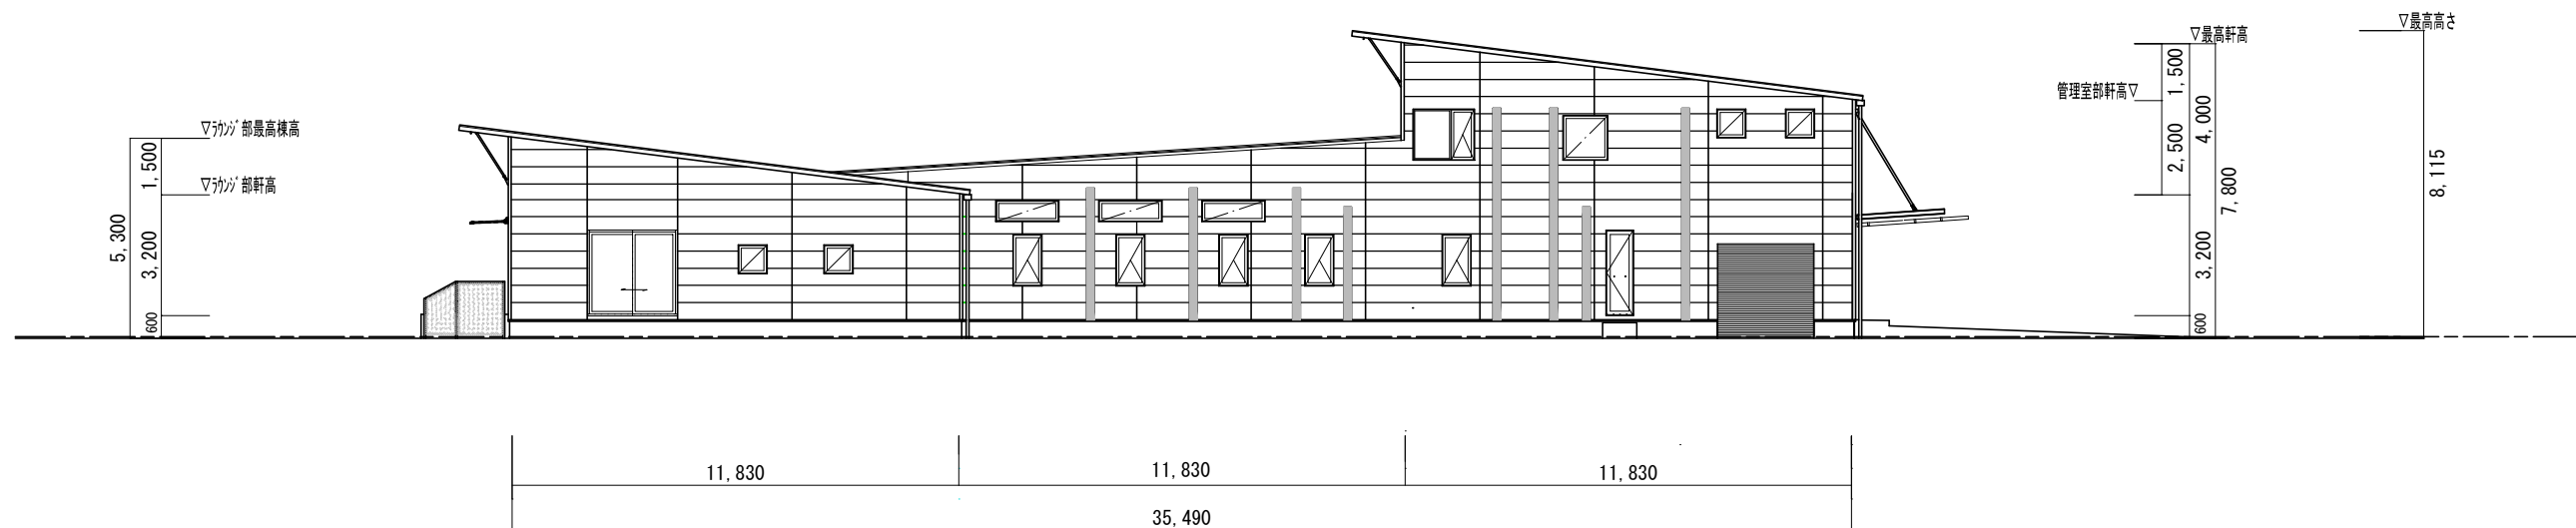

東立面図

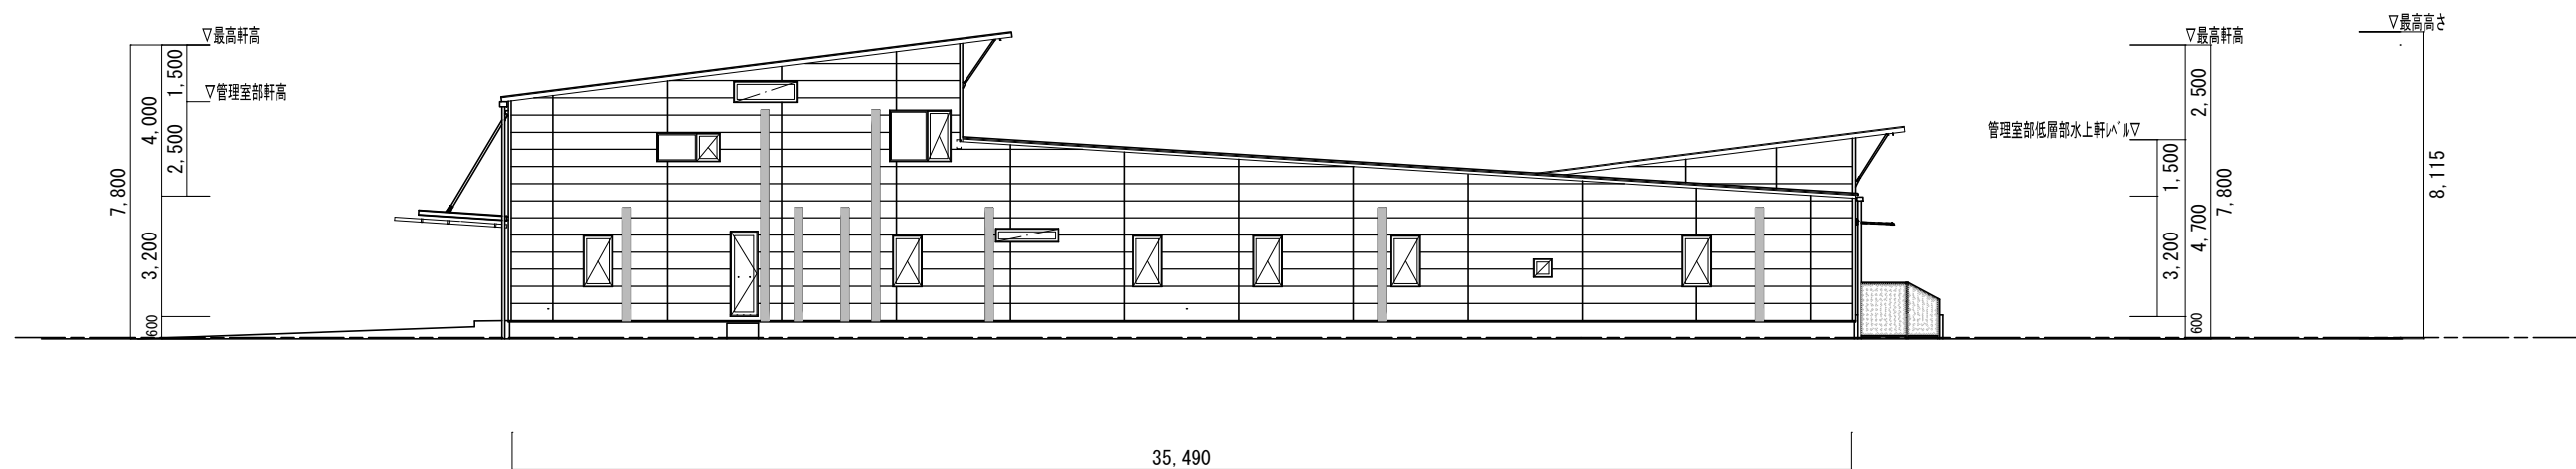

西立面図

工事名称

(仮称) 鴨川市総合運動施設交流棟建築工事

図面名称

立面図 2