



施設配置図


工事名称
 (仮称) 江見地区幼保一元化施設新築及び
 (仮称) 江見統合小学校校舎耐震補強・大規模改修一括工事

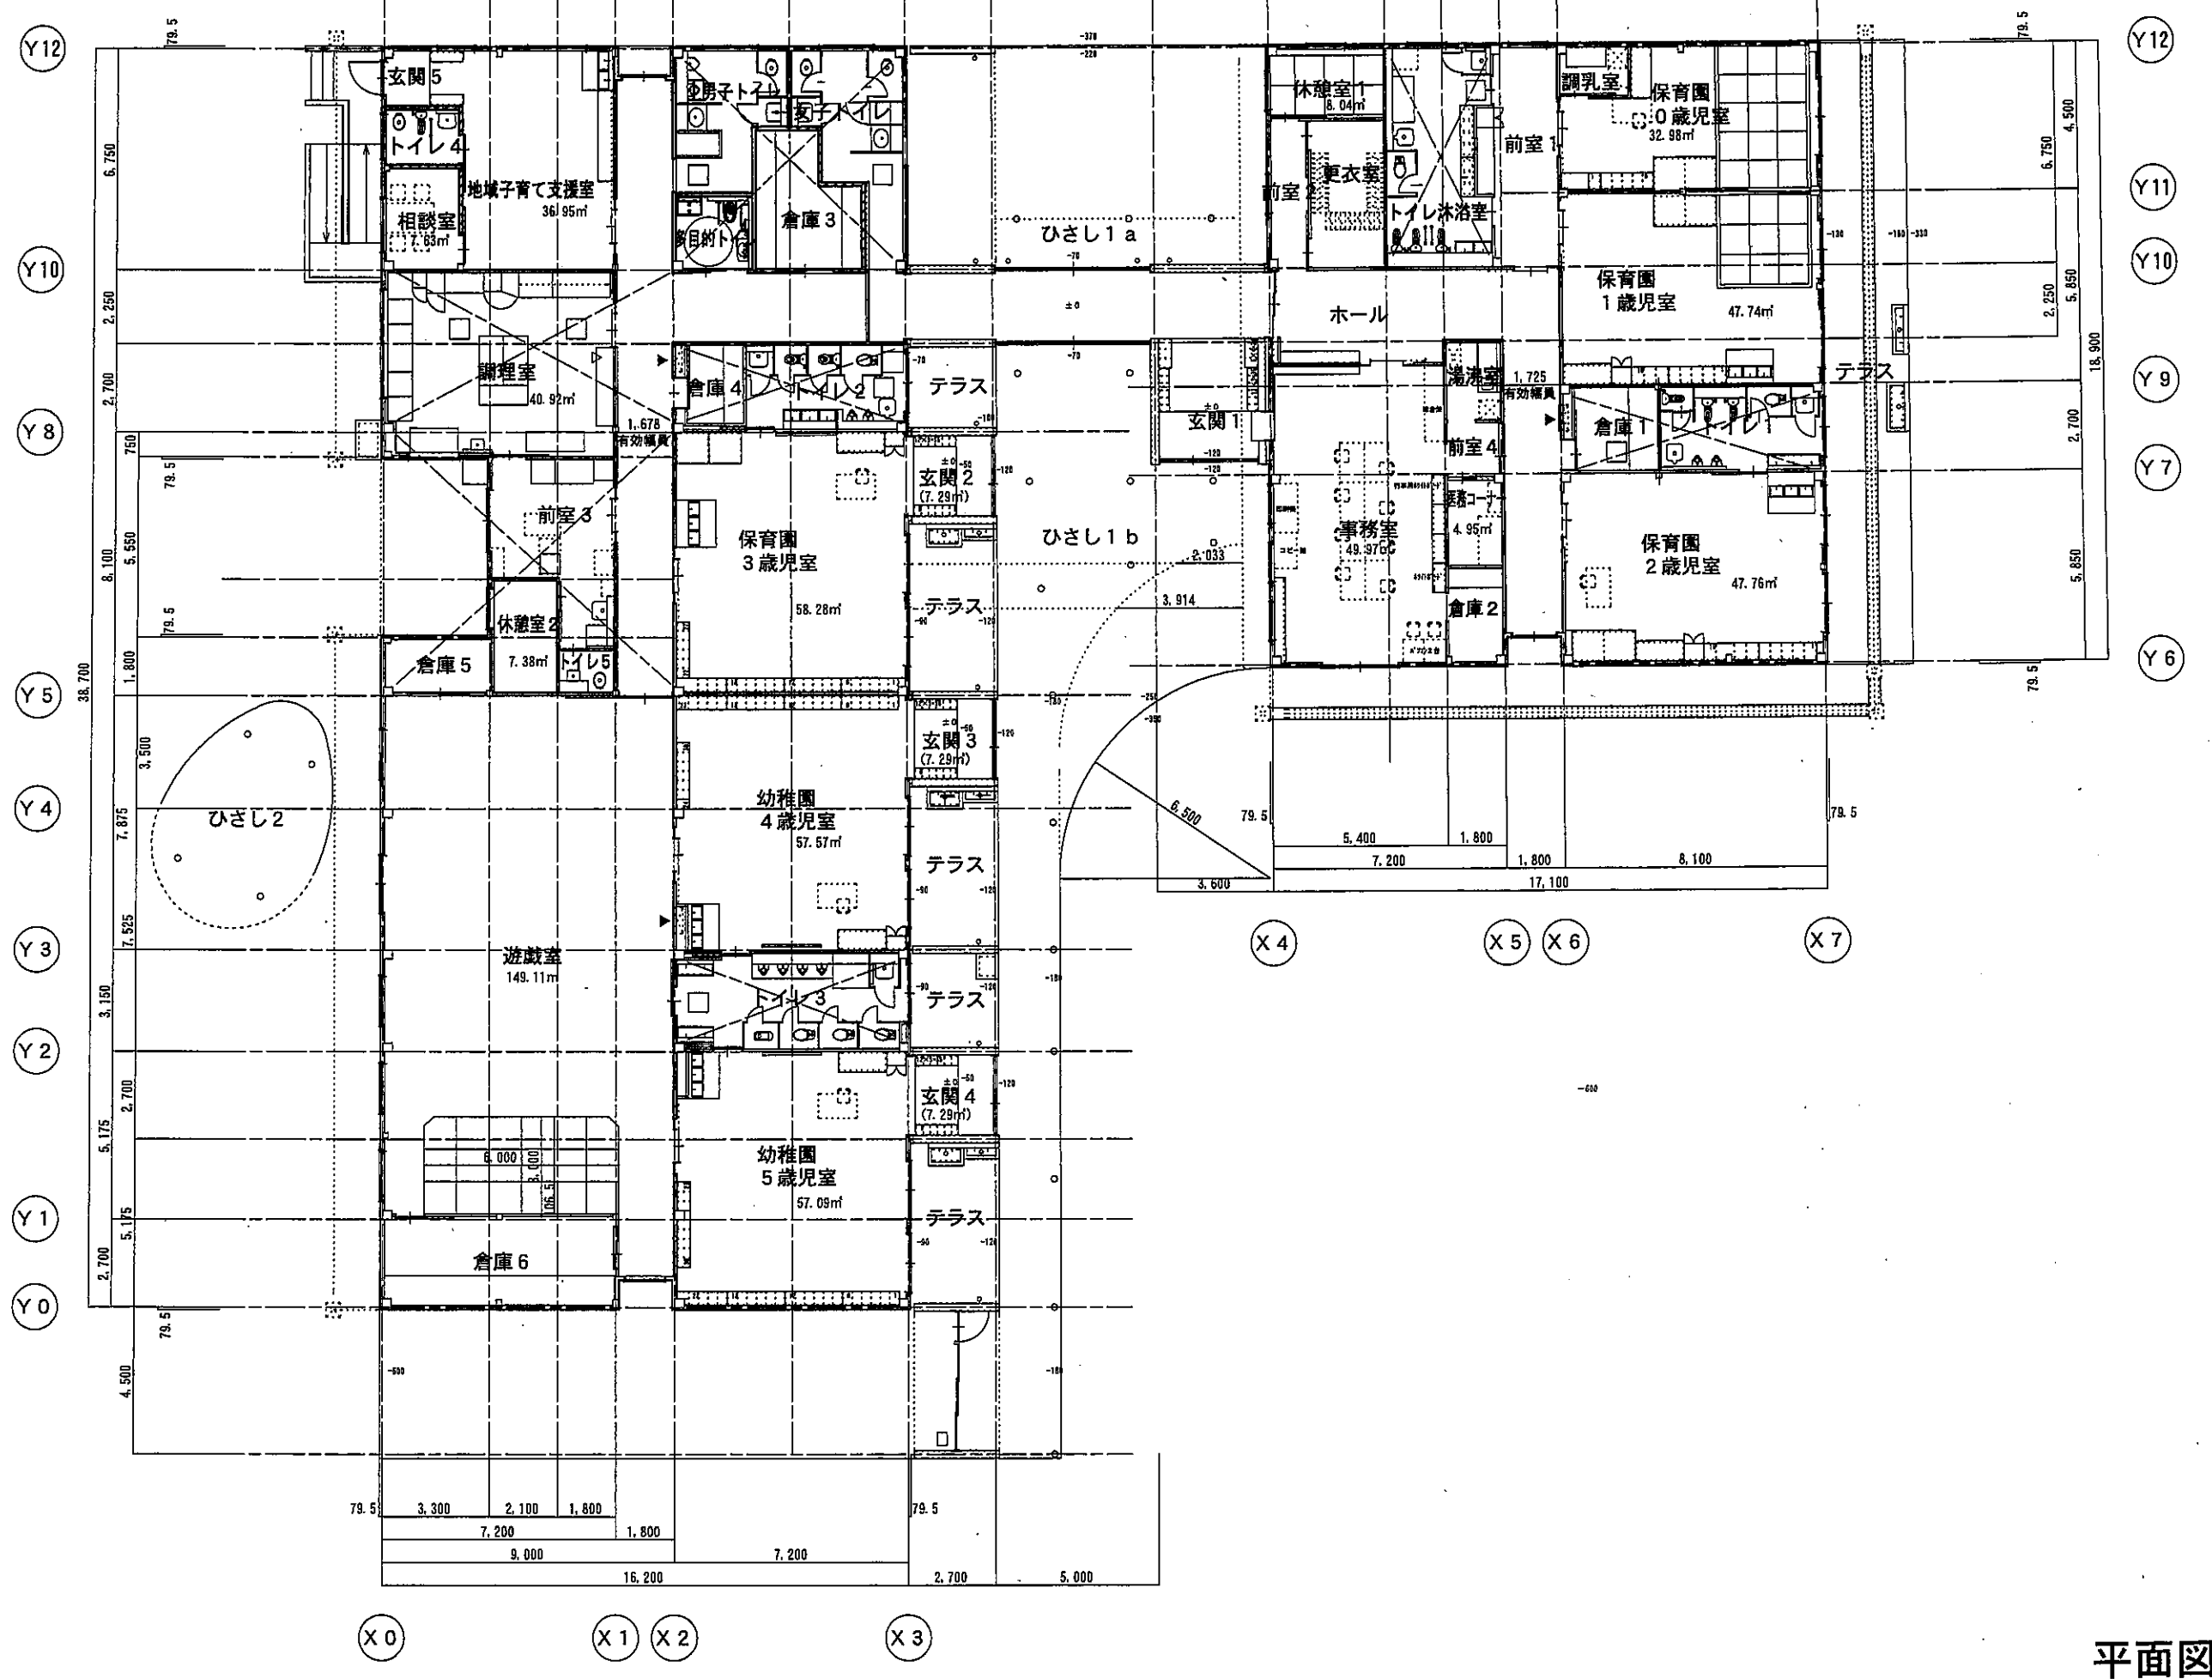


平面図

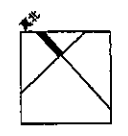


工事名称
 (仮称) 江見地区幼保一元化施設新築工事

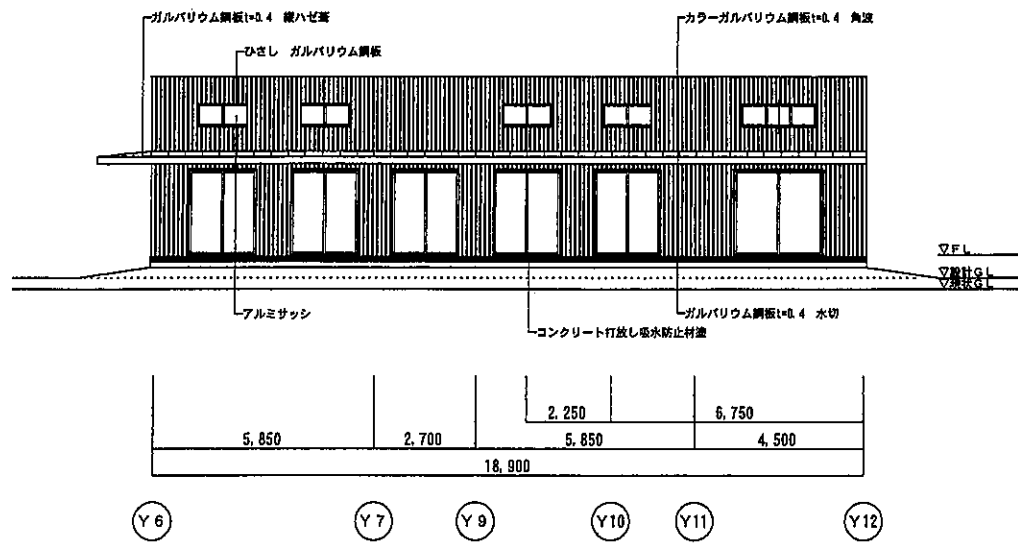


南側立面図 1

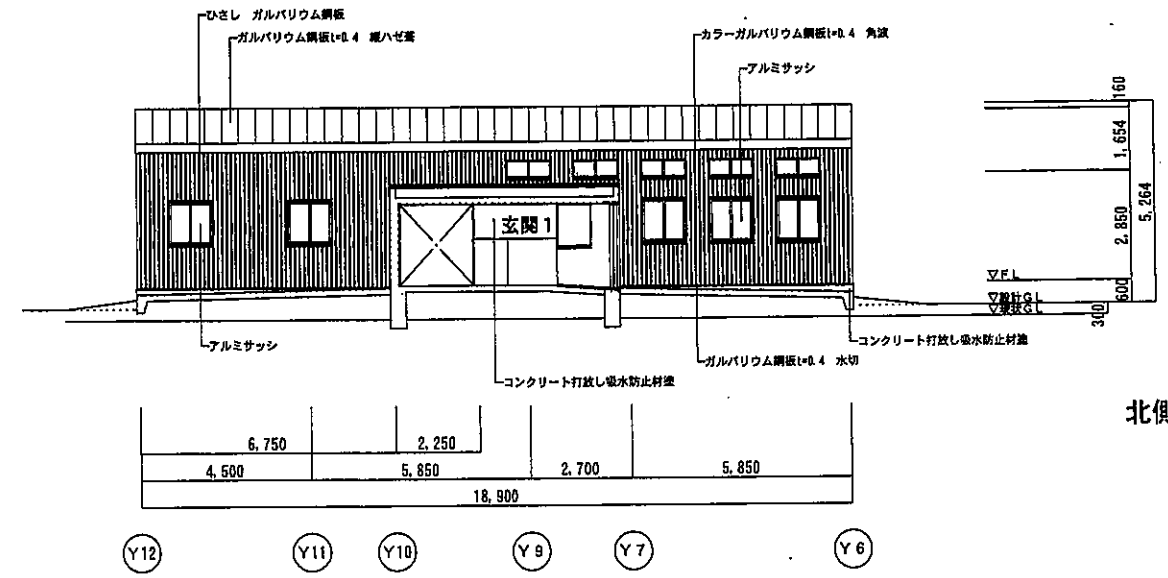

北側立面図 1

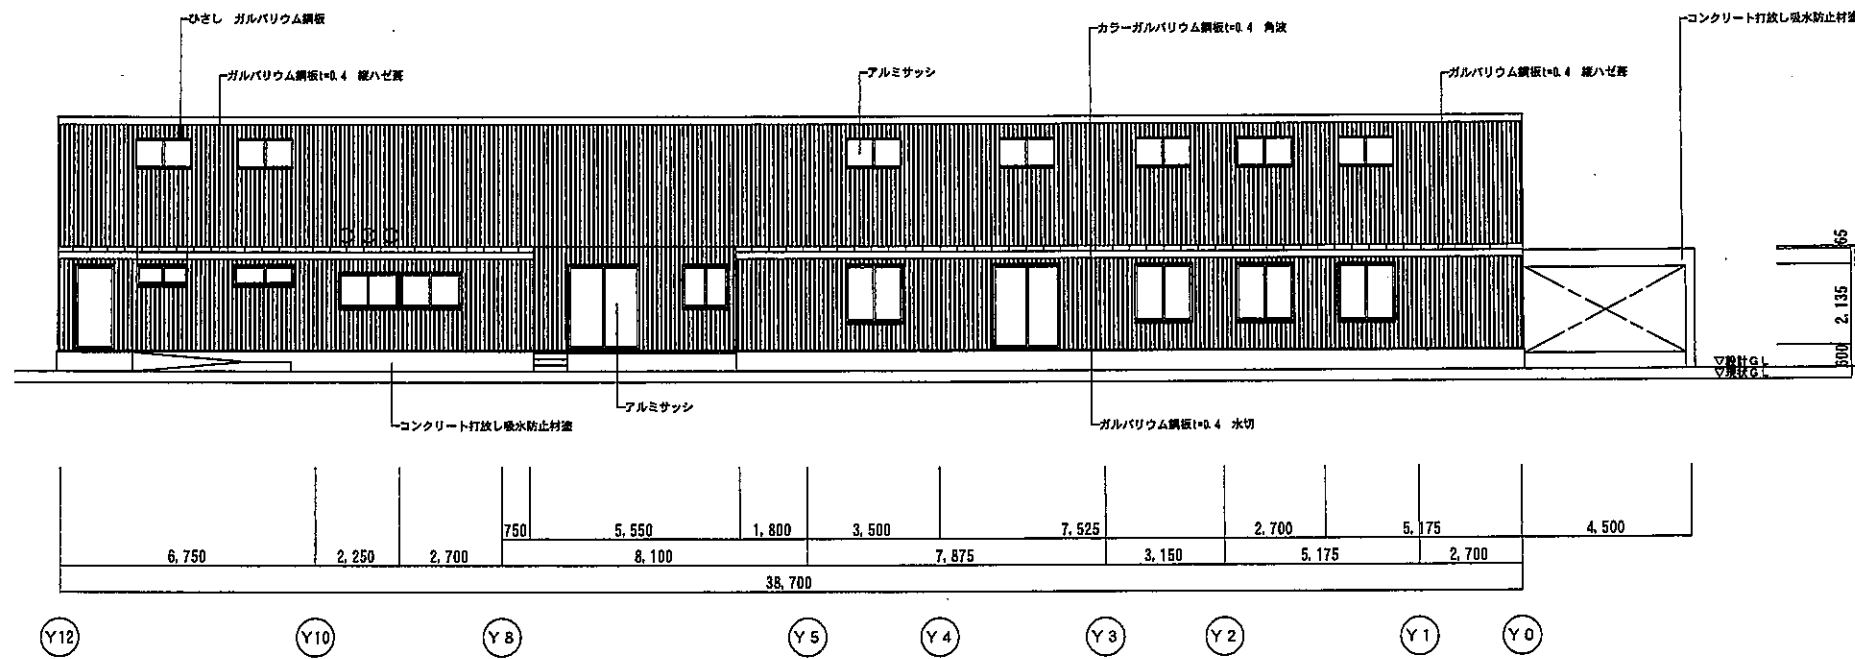



北側立面図 2

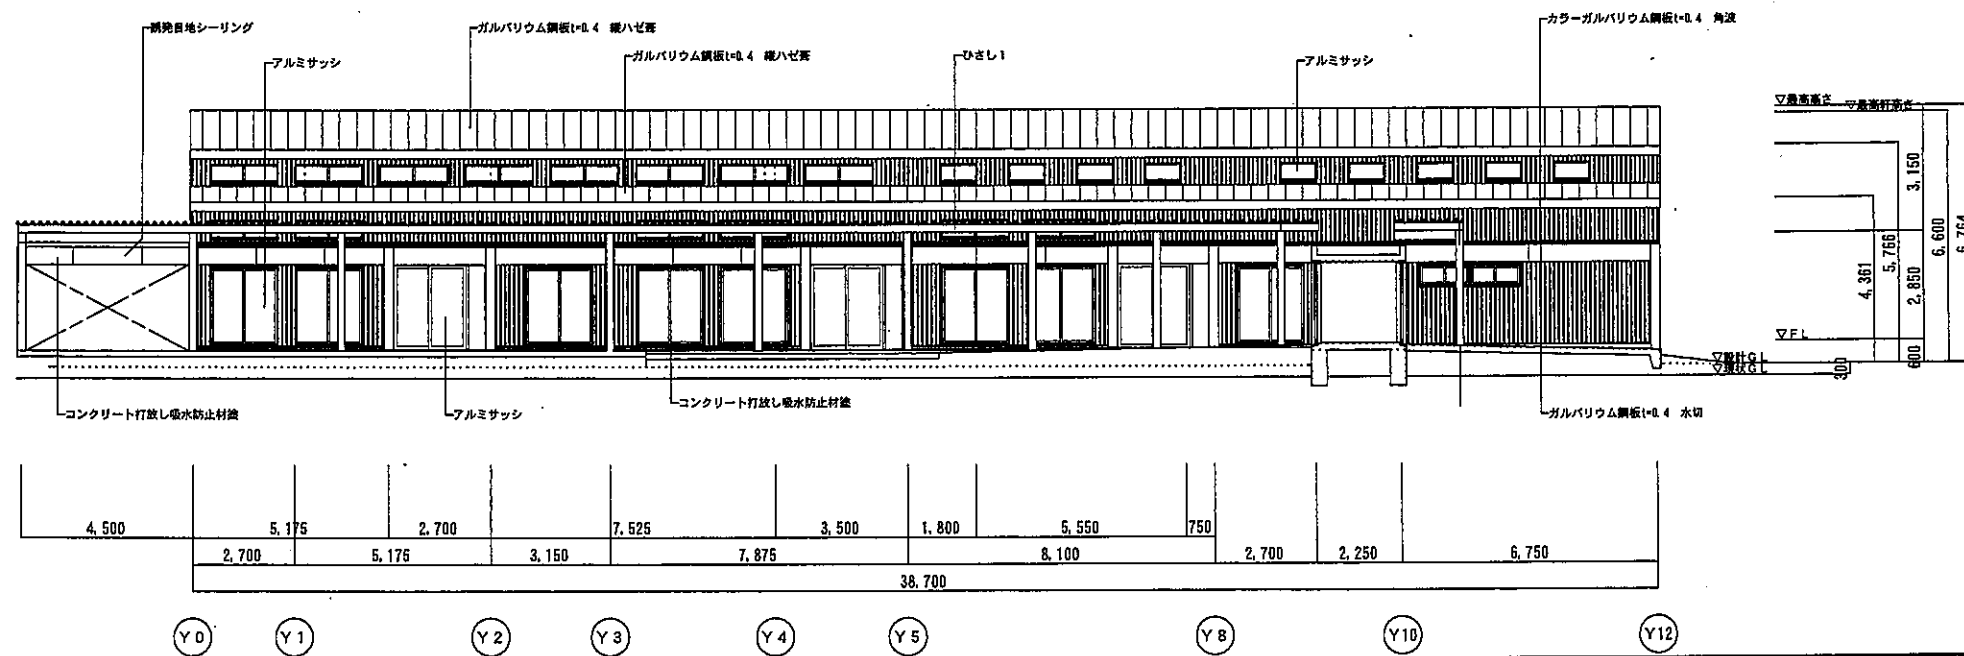

南側立面図 2


北側・南側立面図

工事名称
 (仮称) 江見地区幼保一元化施設新築工事

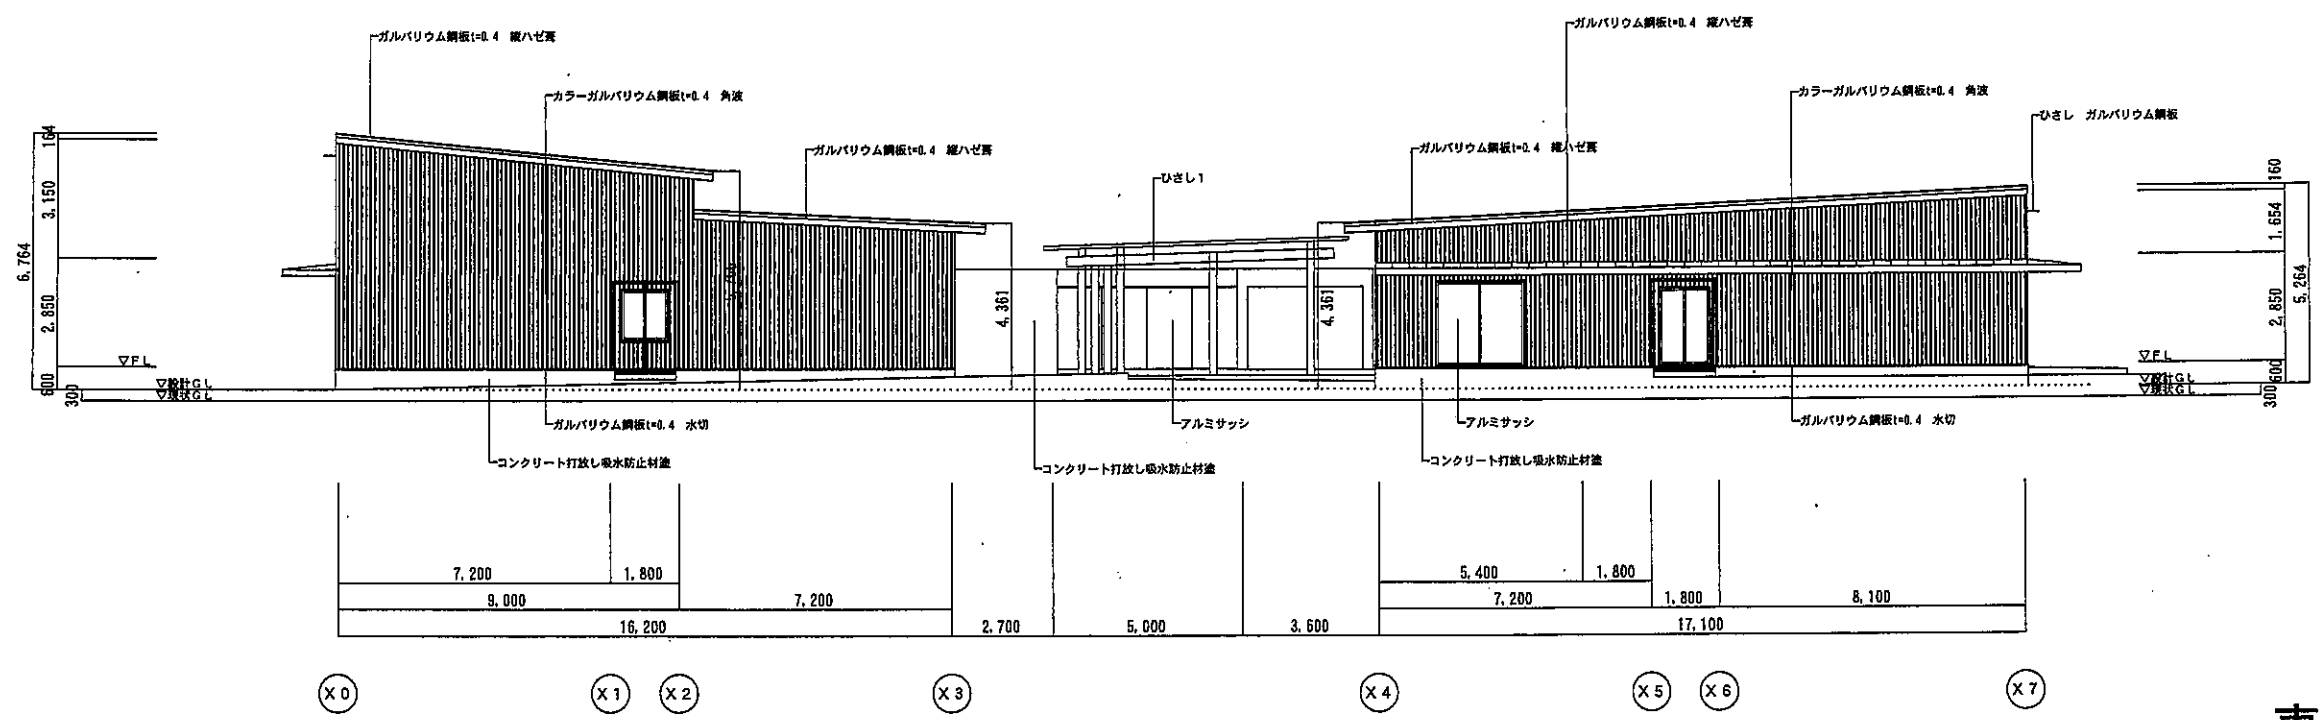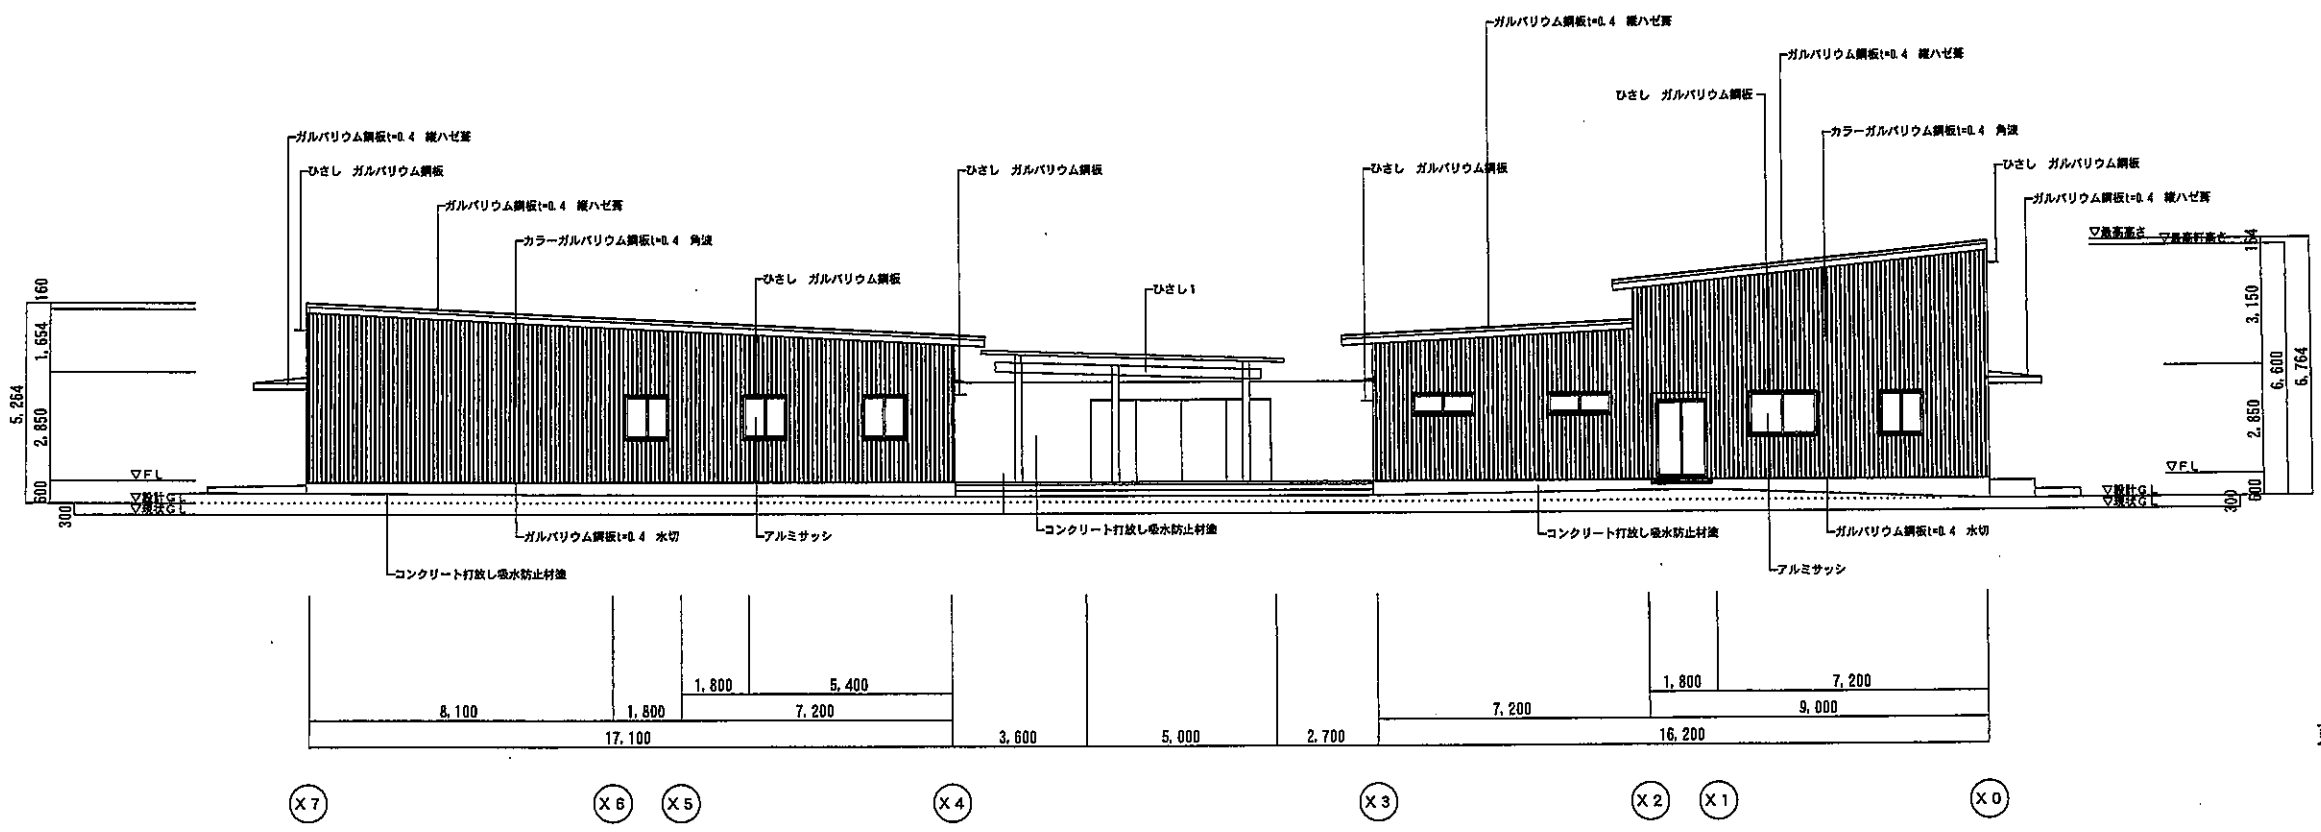


東側・西側立面図

工事名称
 (仮称) 江見地区幼保一元化施設新築工事

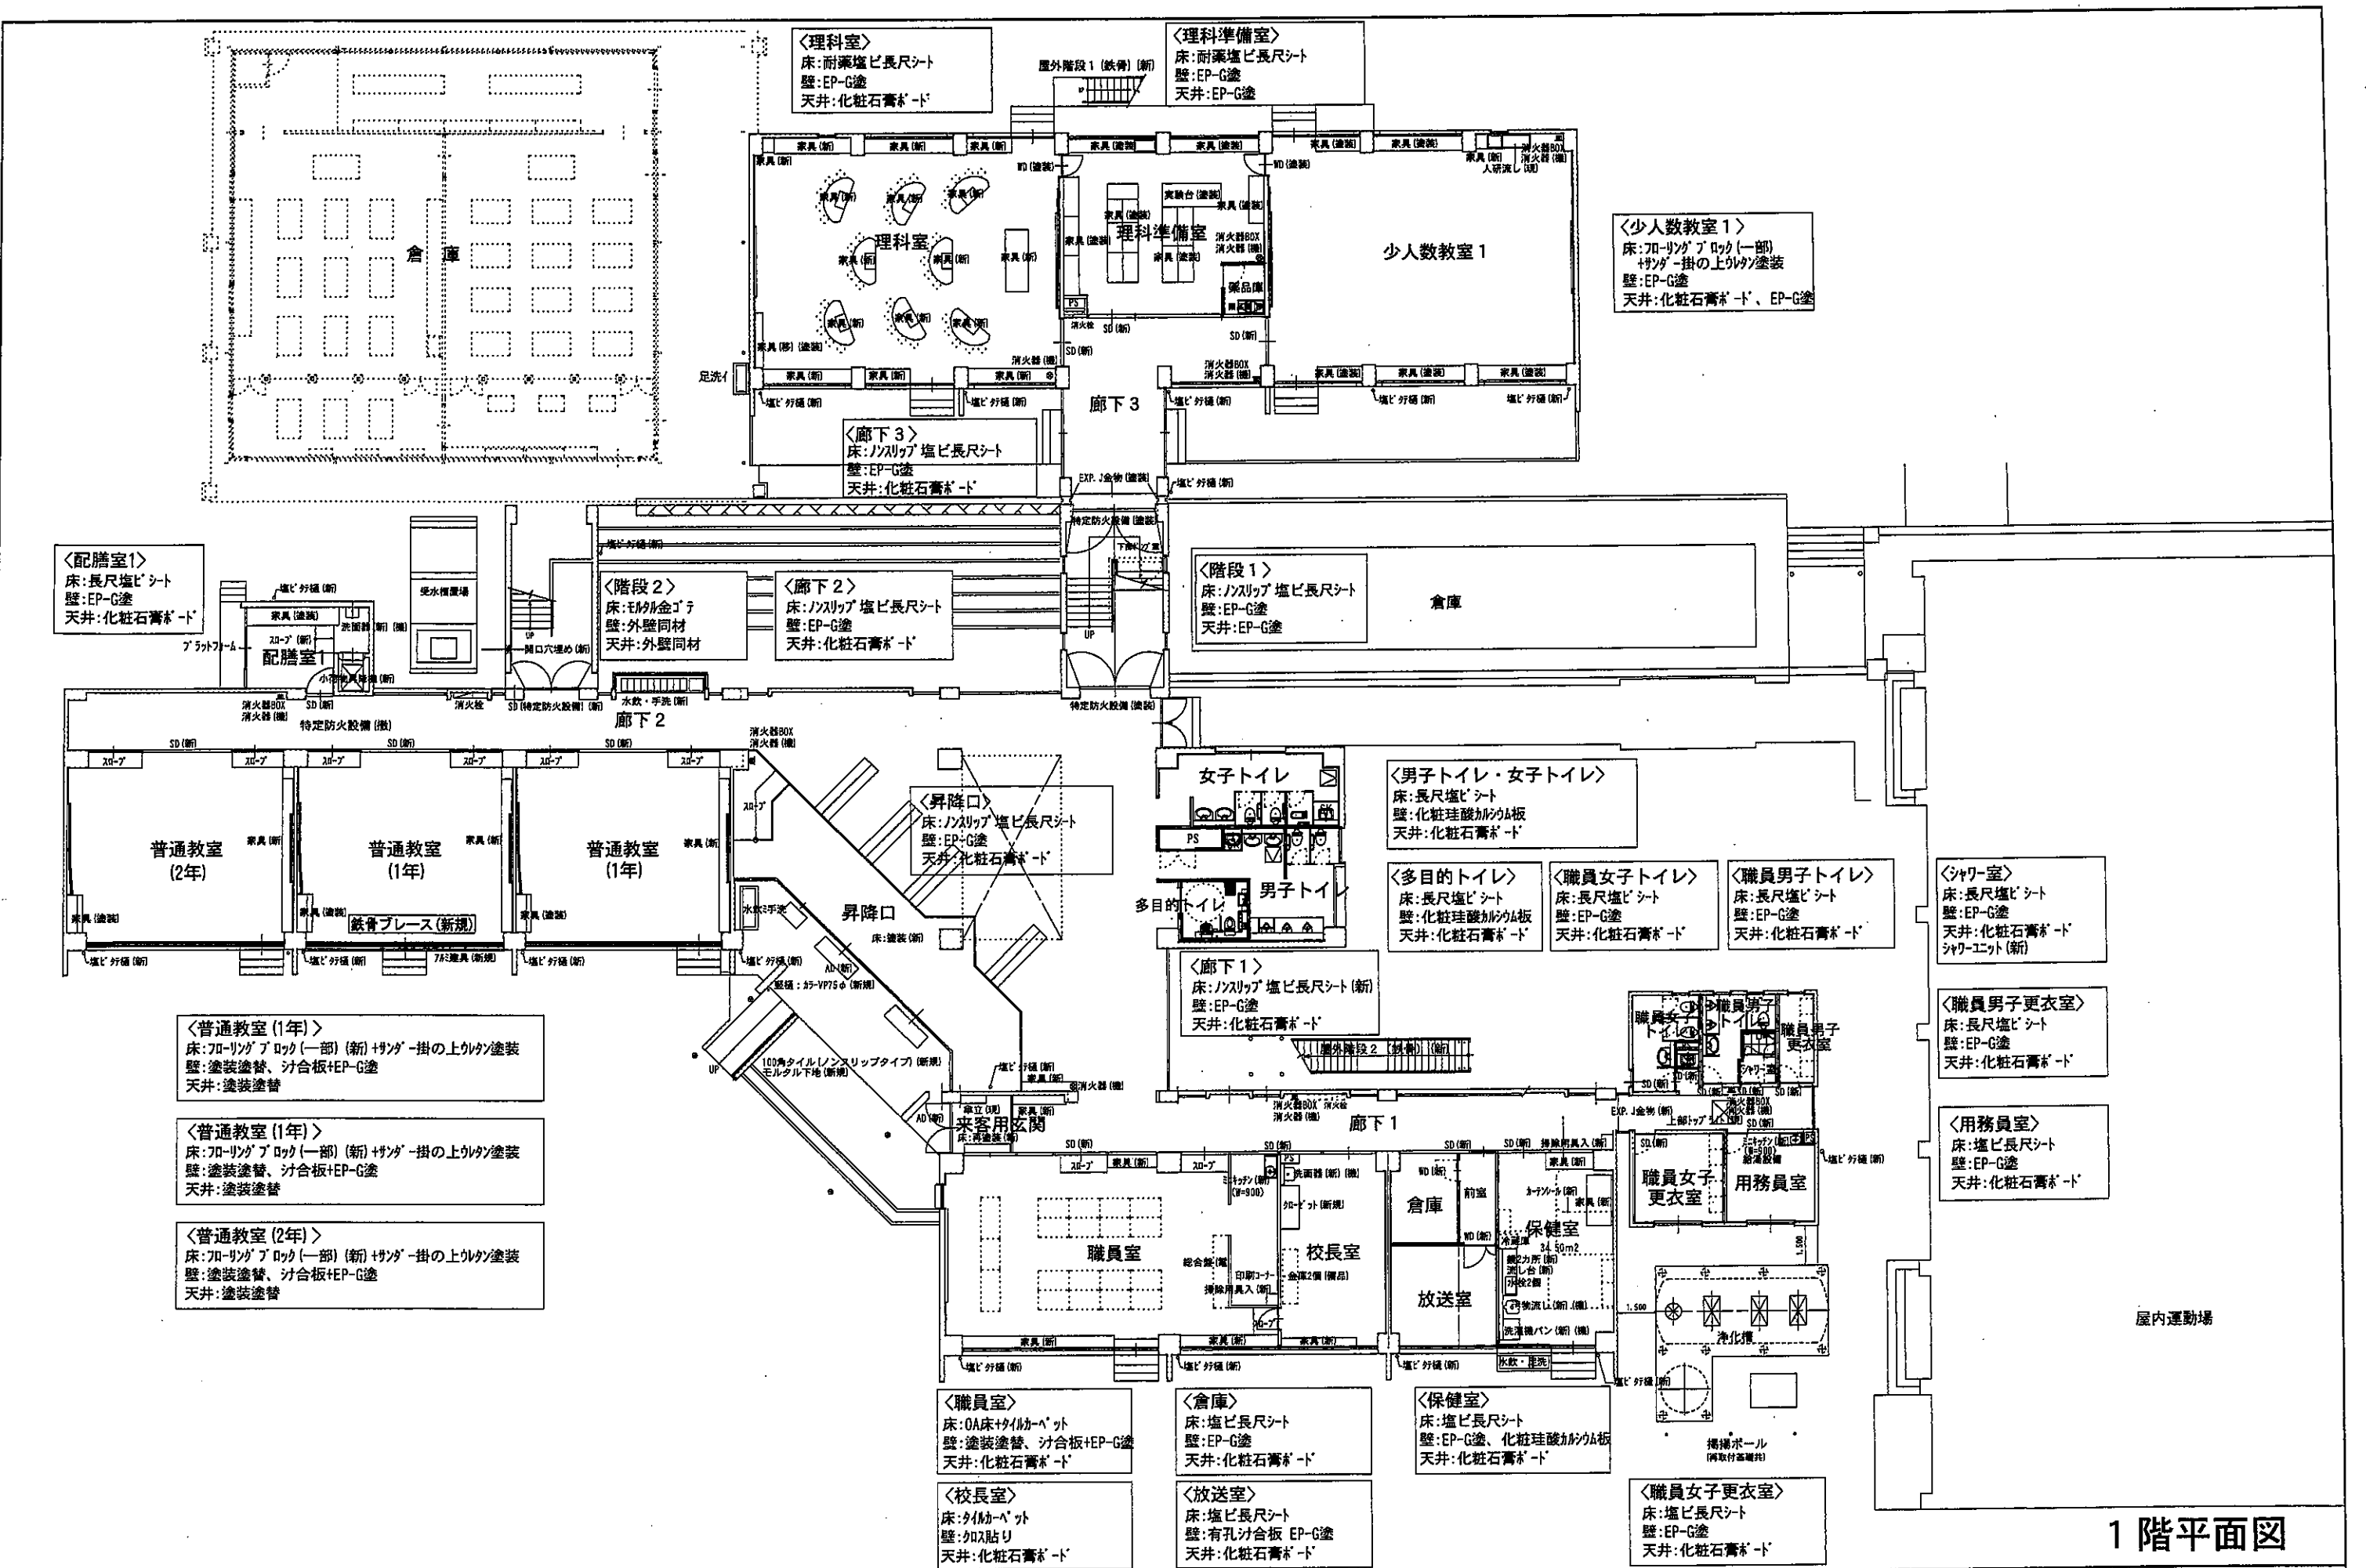



1階平面図

工事名称
 (仮称) 江見統合小学校校舎耐震補強・大規模改修工事

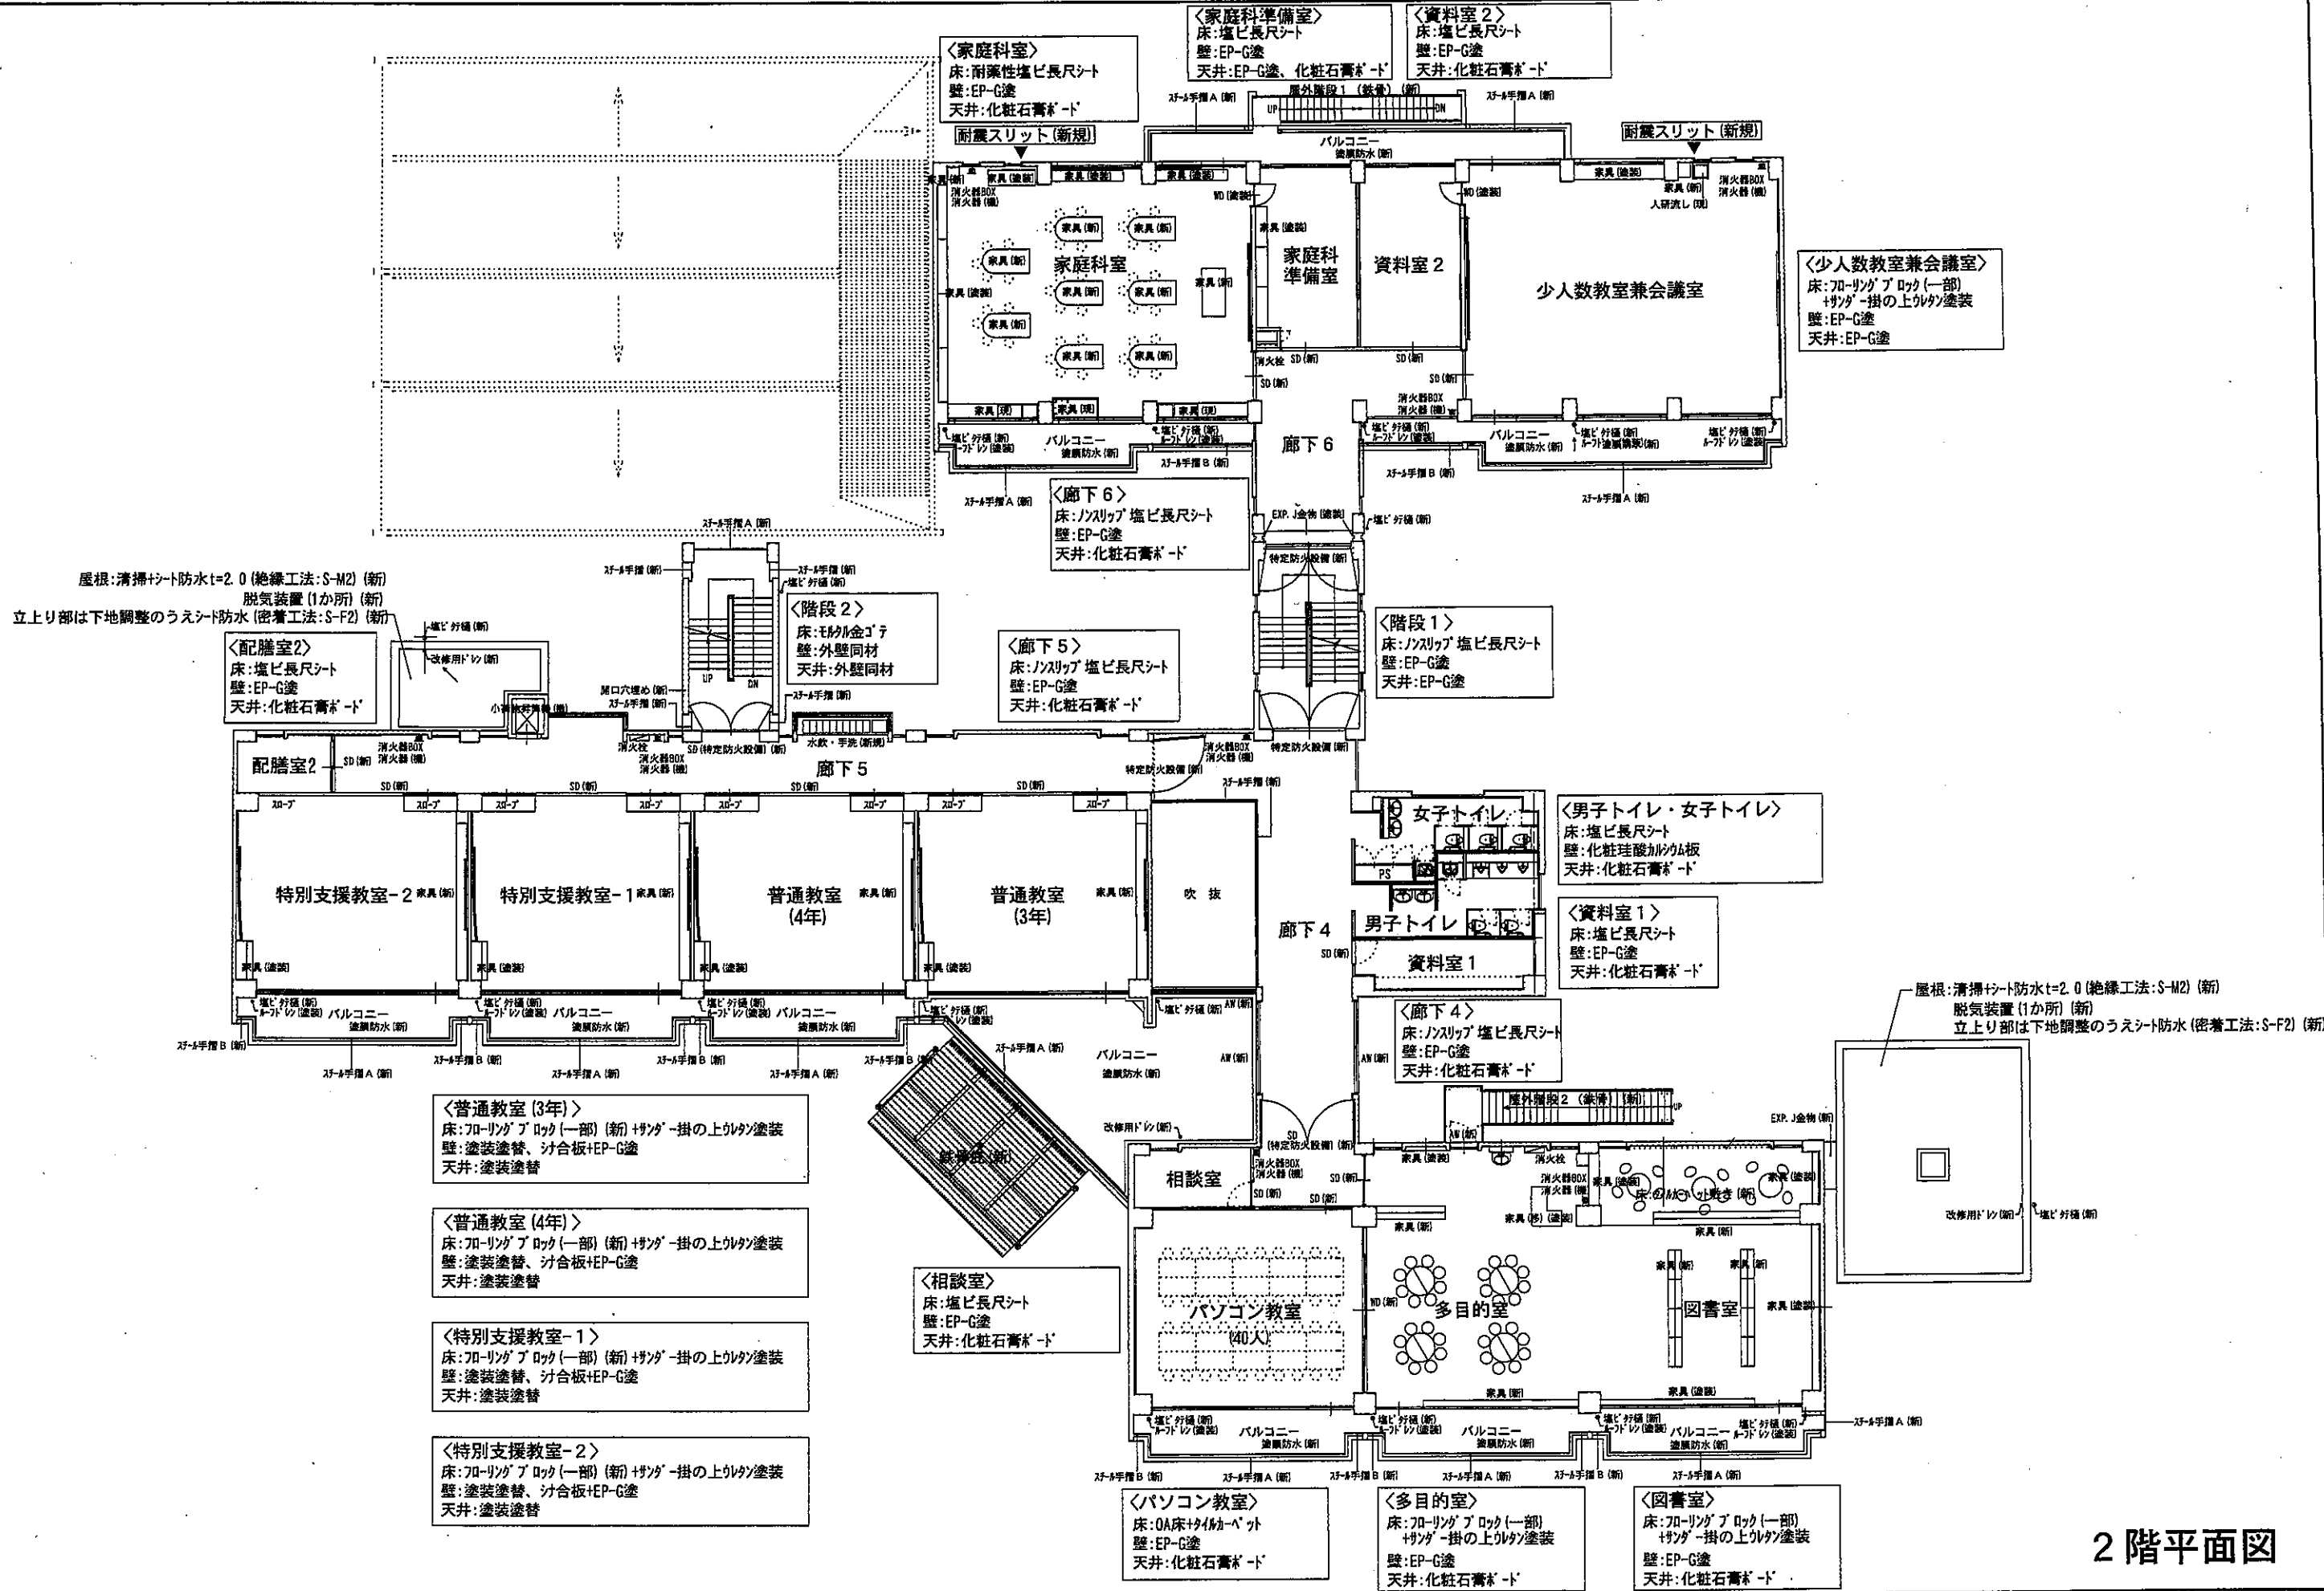


2階平面図

工事名称
 (仮称) 江見統合小学校校舎耐震補強・大規模改修工事

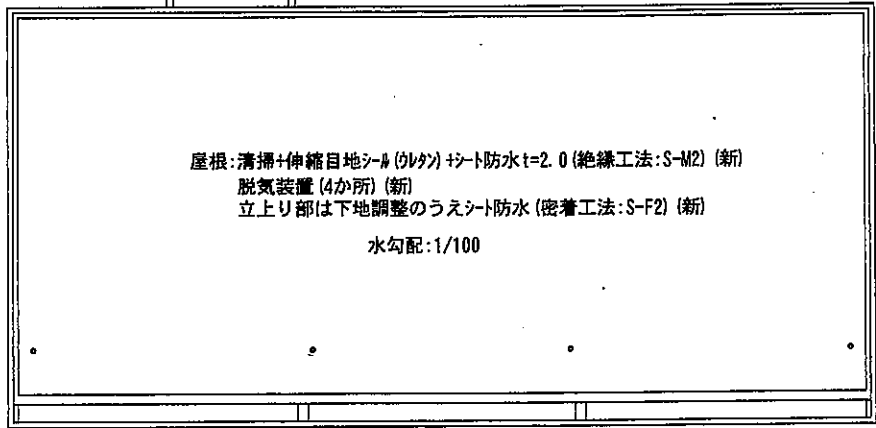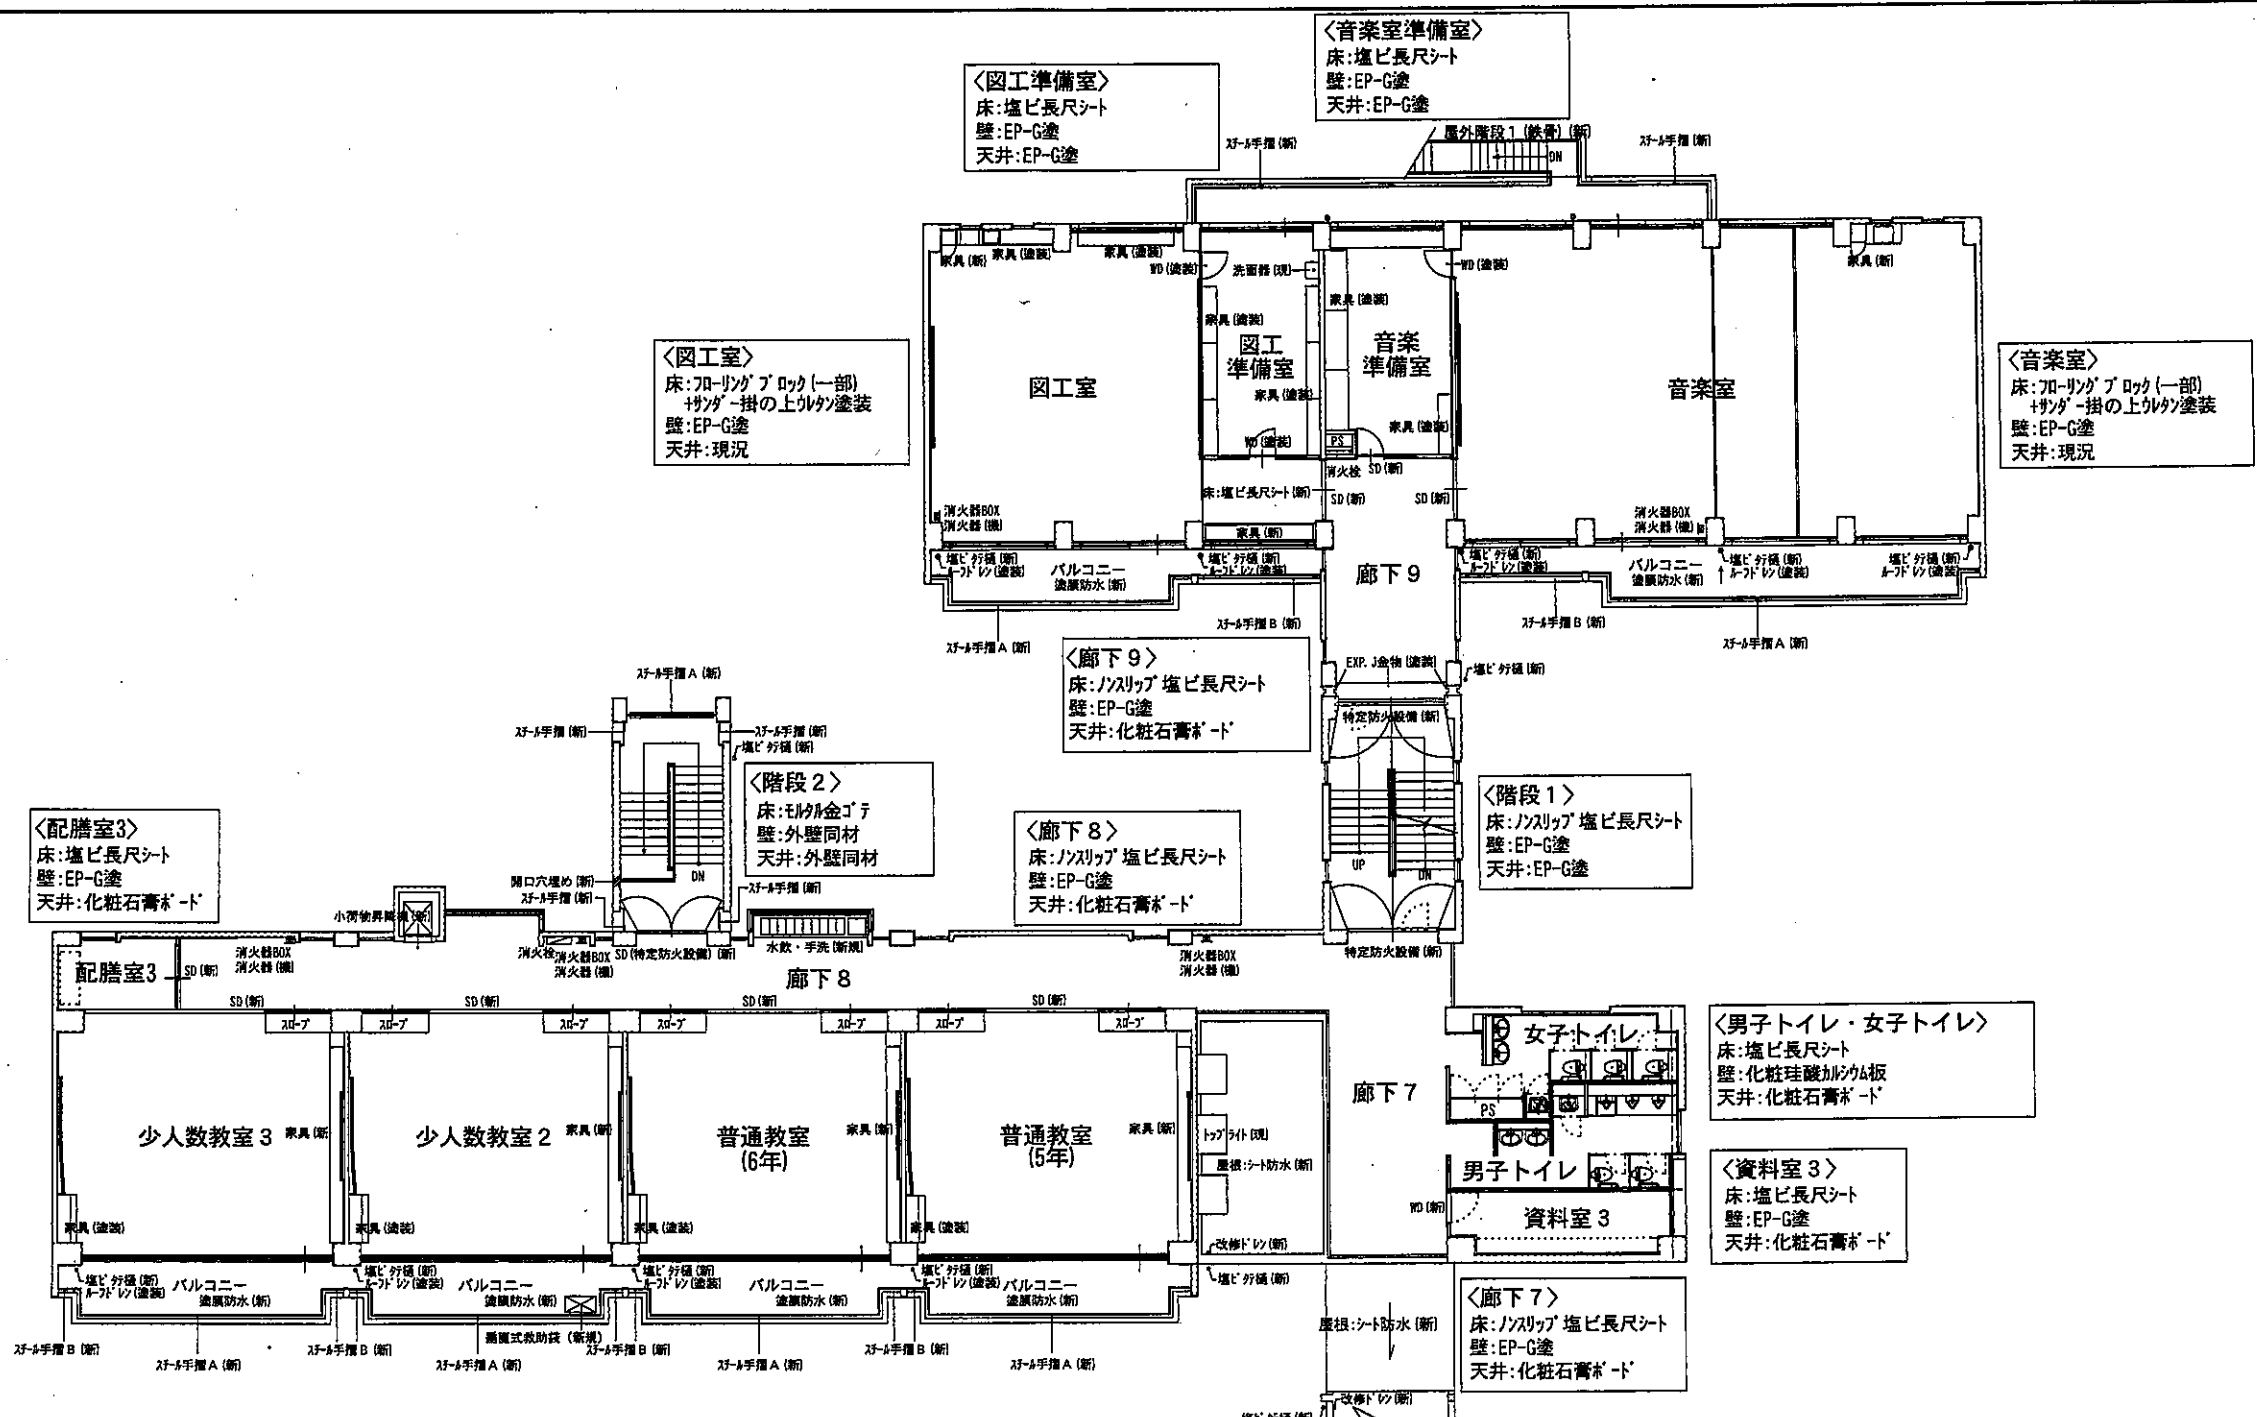


3階平面図

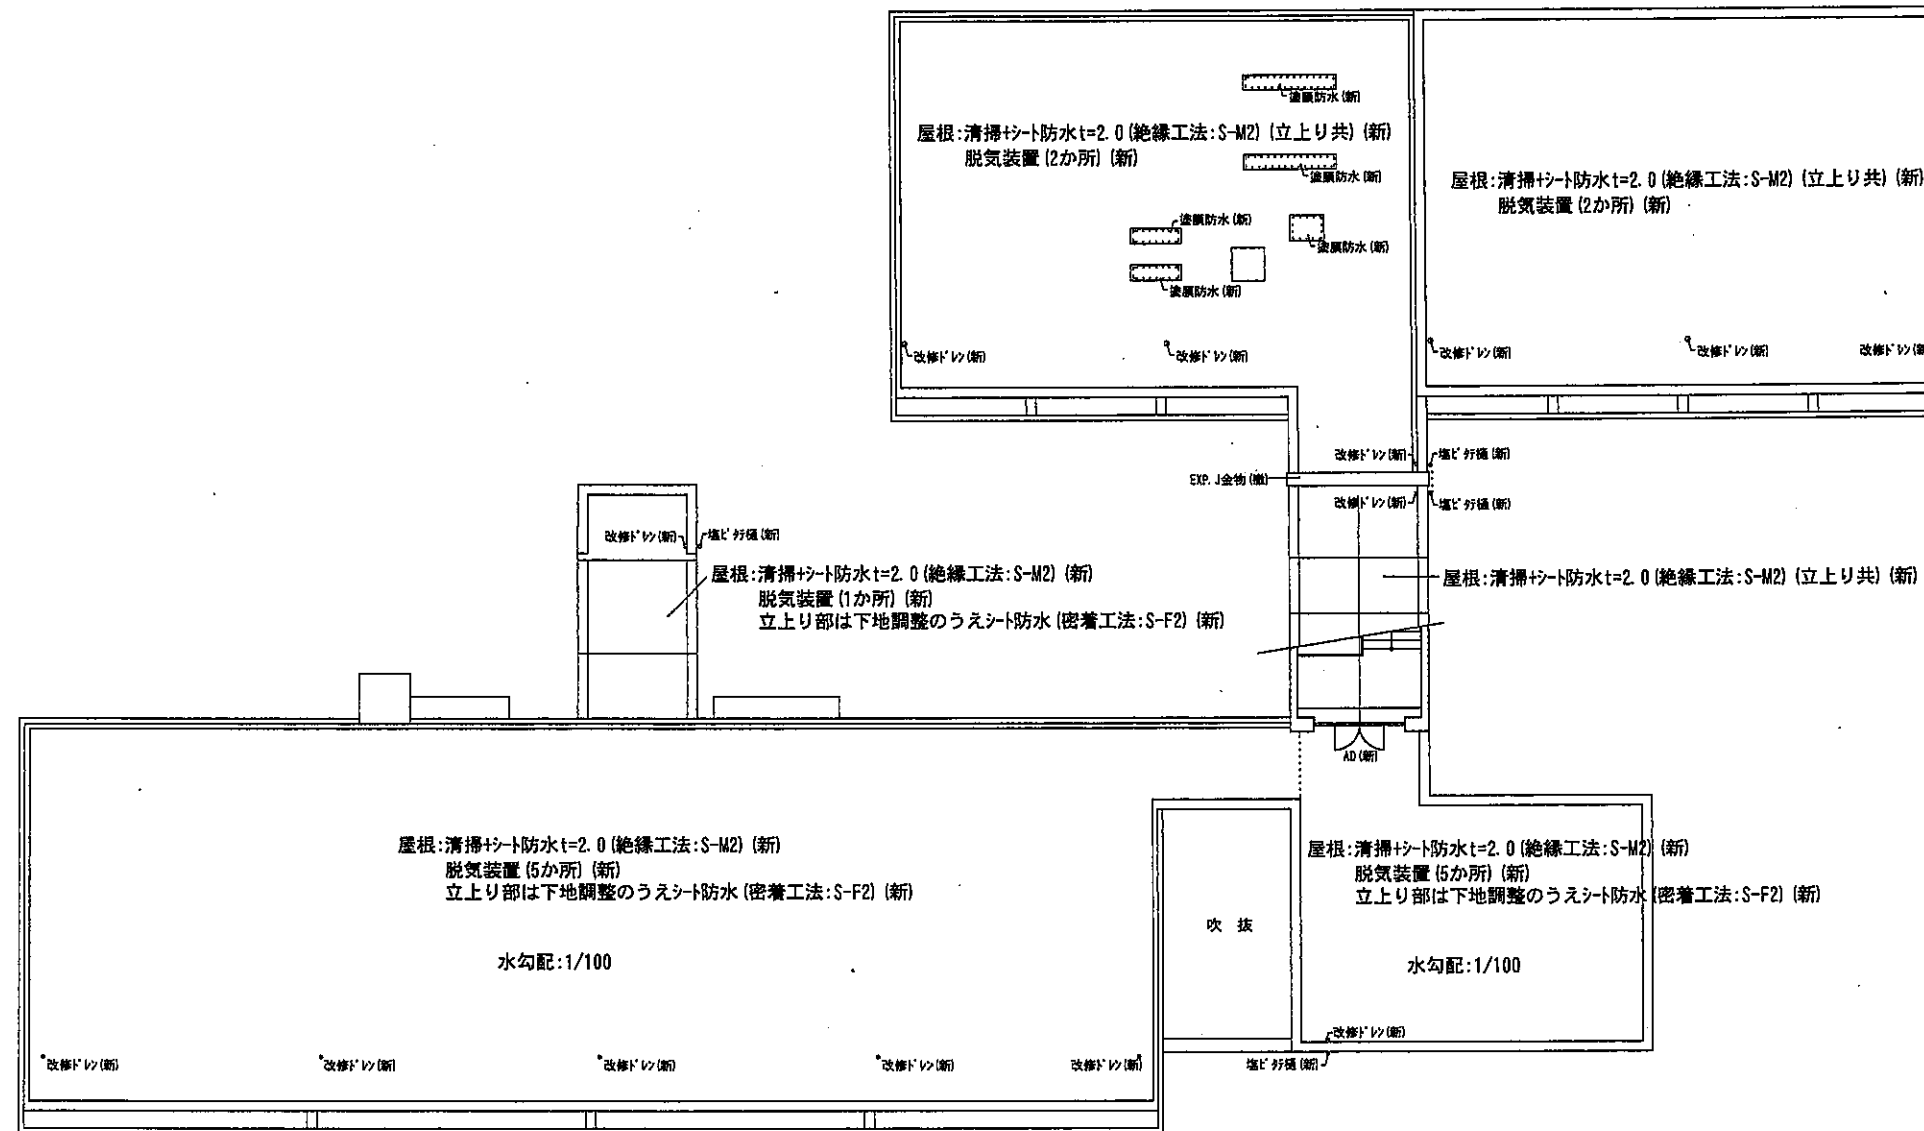


屋階平面図

工事名称
 (仮称)江見統合小学校校舎耐震補強・大規模改修工事

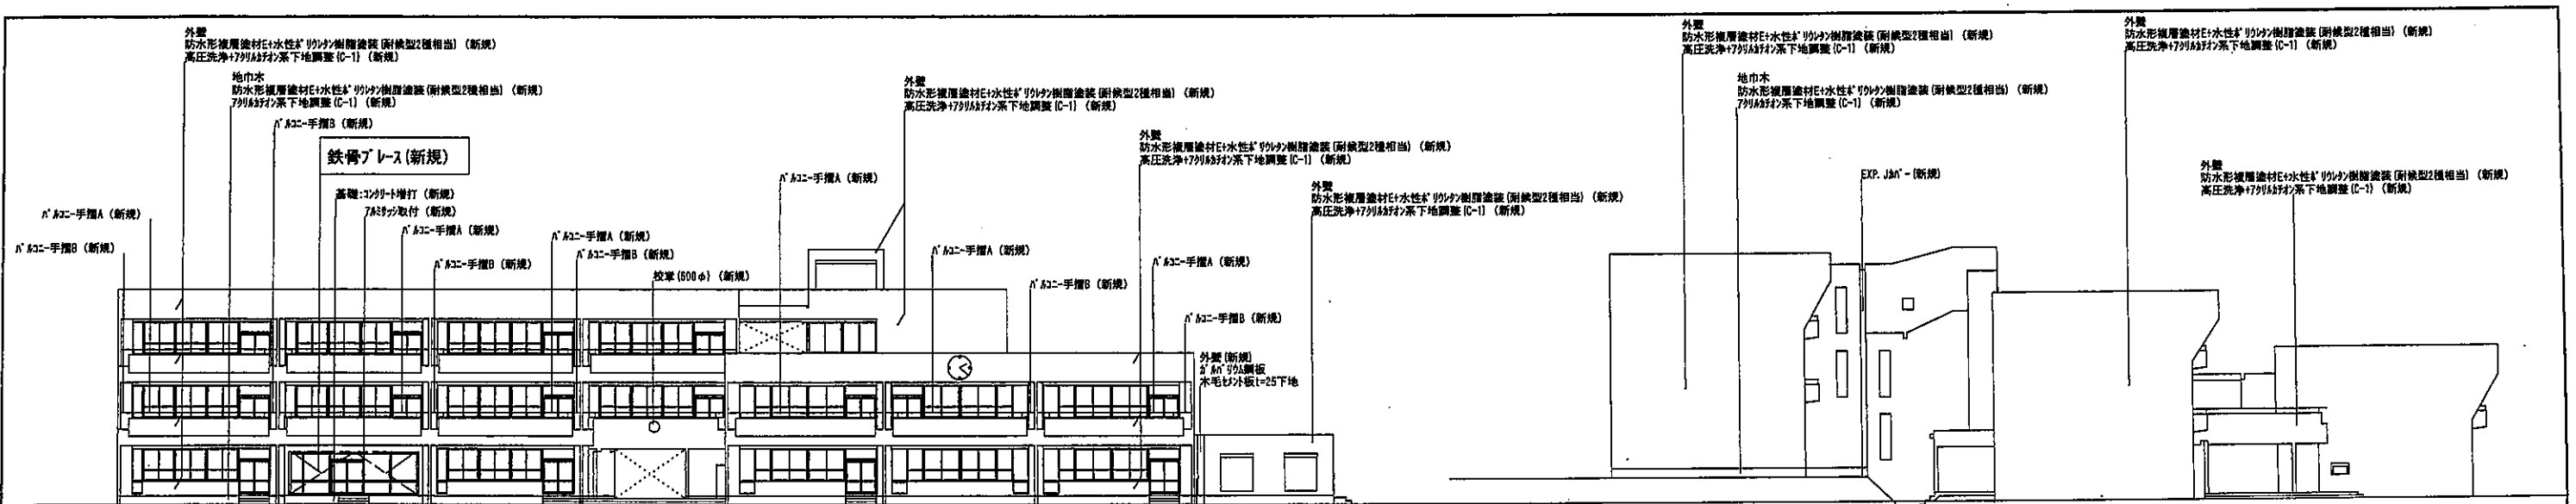


南側立面図 (改修図)

西側立面図 (改修図)

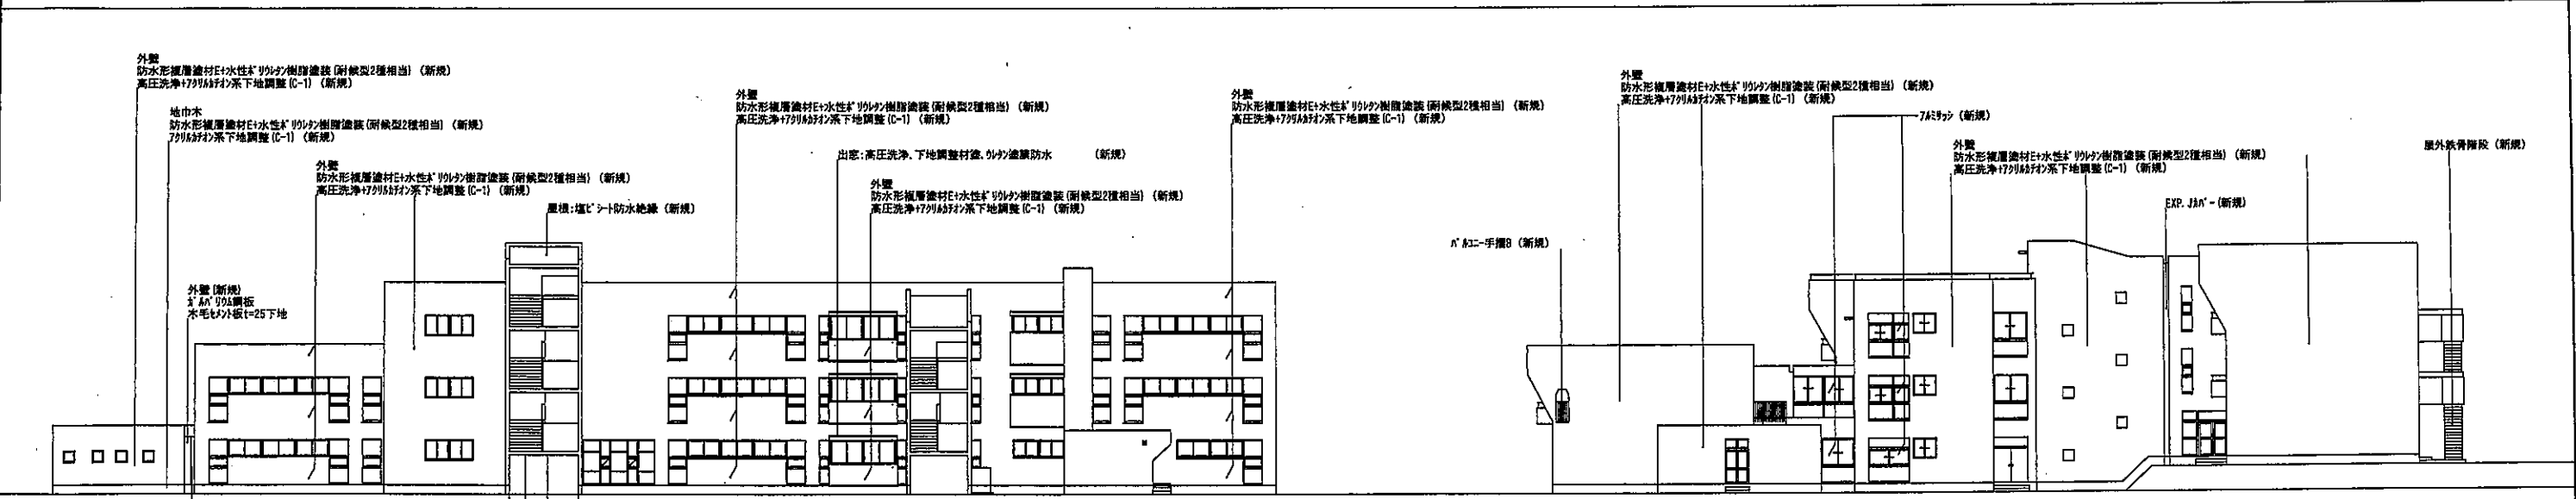

北側立面図 (改修図)

東側立面図 (改修図)

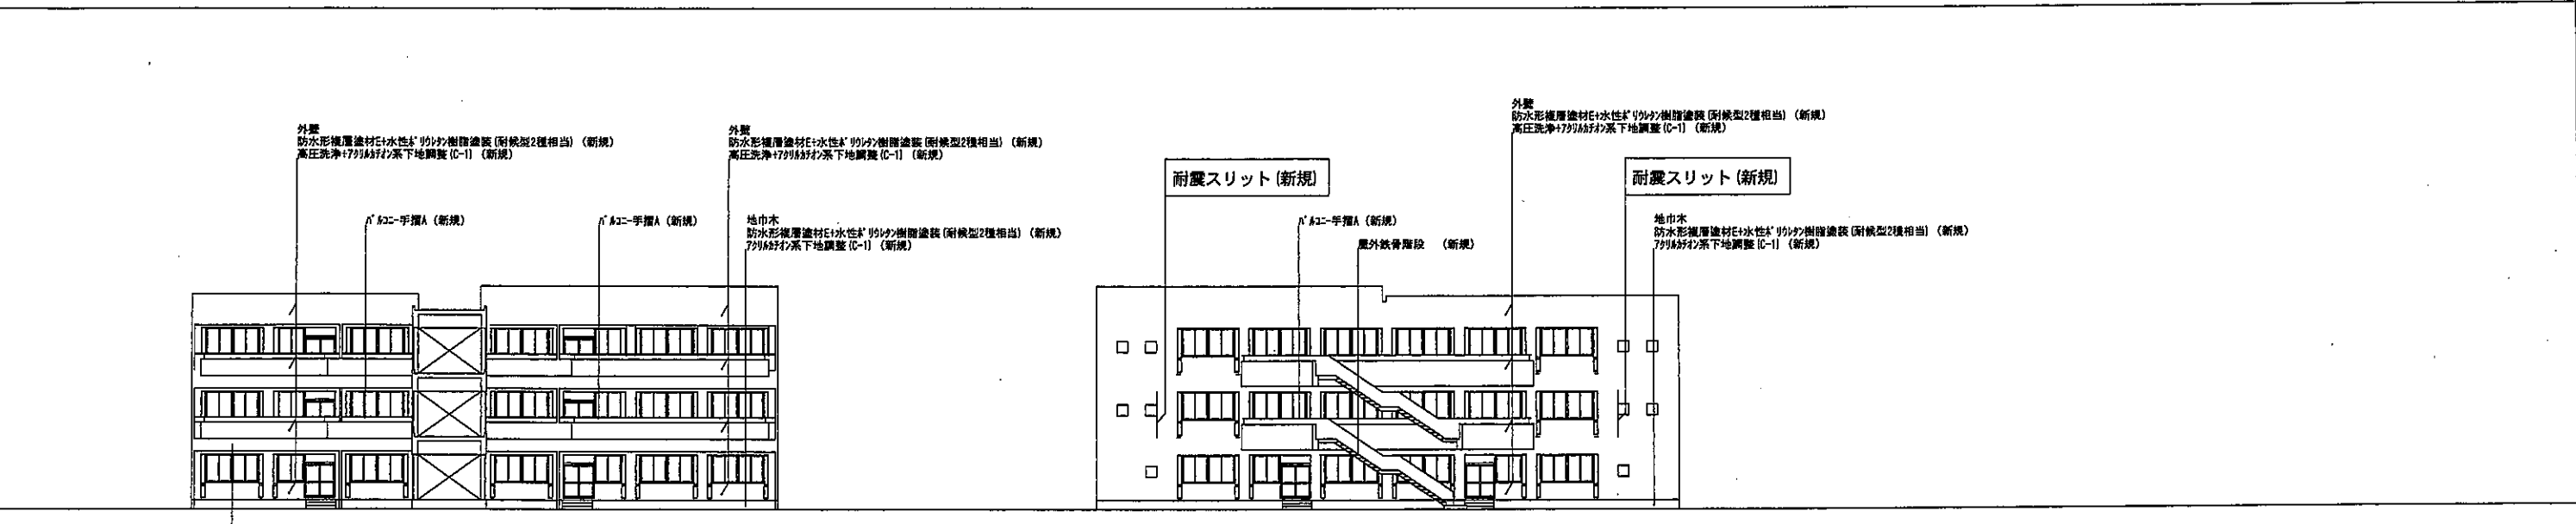

南側立面図 (改修図)

北側立面図 (改修図)

立面図

工事名称
 (仮称) 江見総合小学校校舎耐震補強・大規模改修工事