


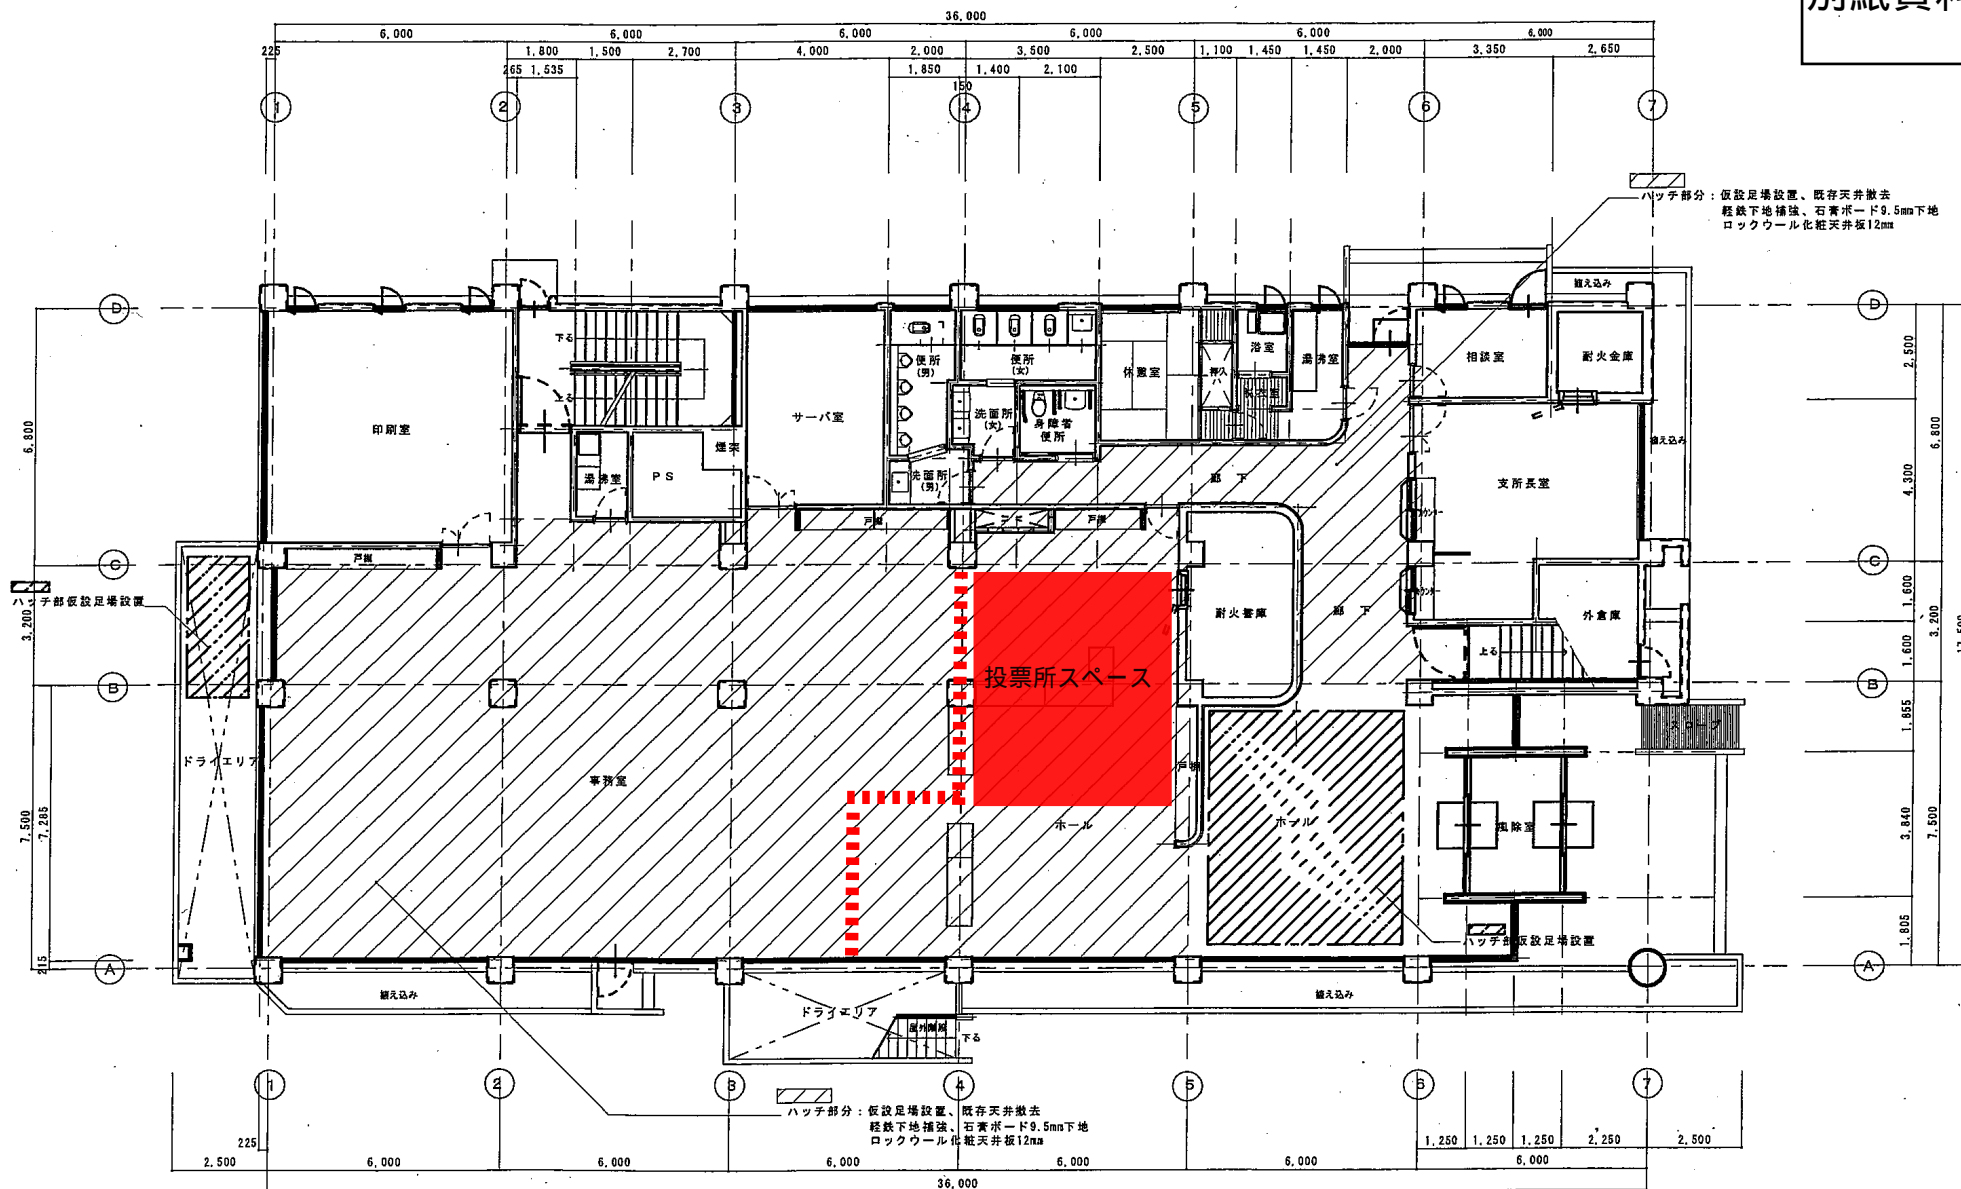

1階 平面図 1:100
 (601.53㎡)

法記：1階天井にアルミ天井点検口(450角)8ヶ所設置
 設置位置は現場指示とする

天津小湊支所空調設備改修及びLED照明設置工事設計図

既存 1階 平面図

1:100

2009年11月

一級建築士 91196号
 吉田 俊 男

株式会社
 T&M
 設計
 〒104-8543 東京都中央区新富町1-277
 TEL043(263)8388
 FAX043(263)9255

NO

A2

意匠図

天津小湊支所期日前投票所変更予定箇所写真

