参考資料１

鴨川オーシャンパーク施設配置図

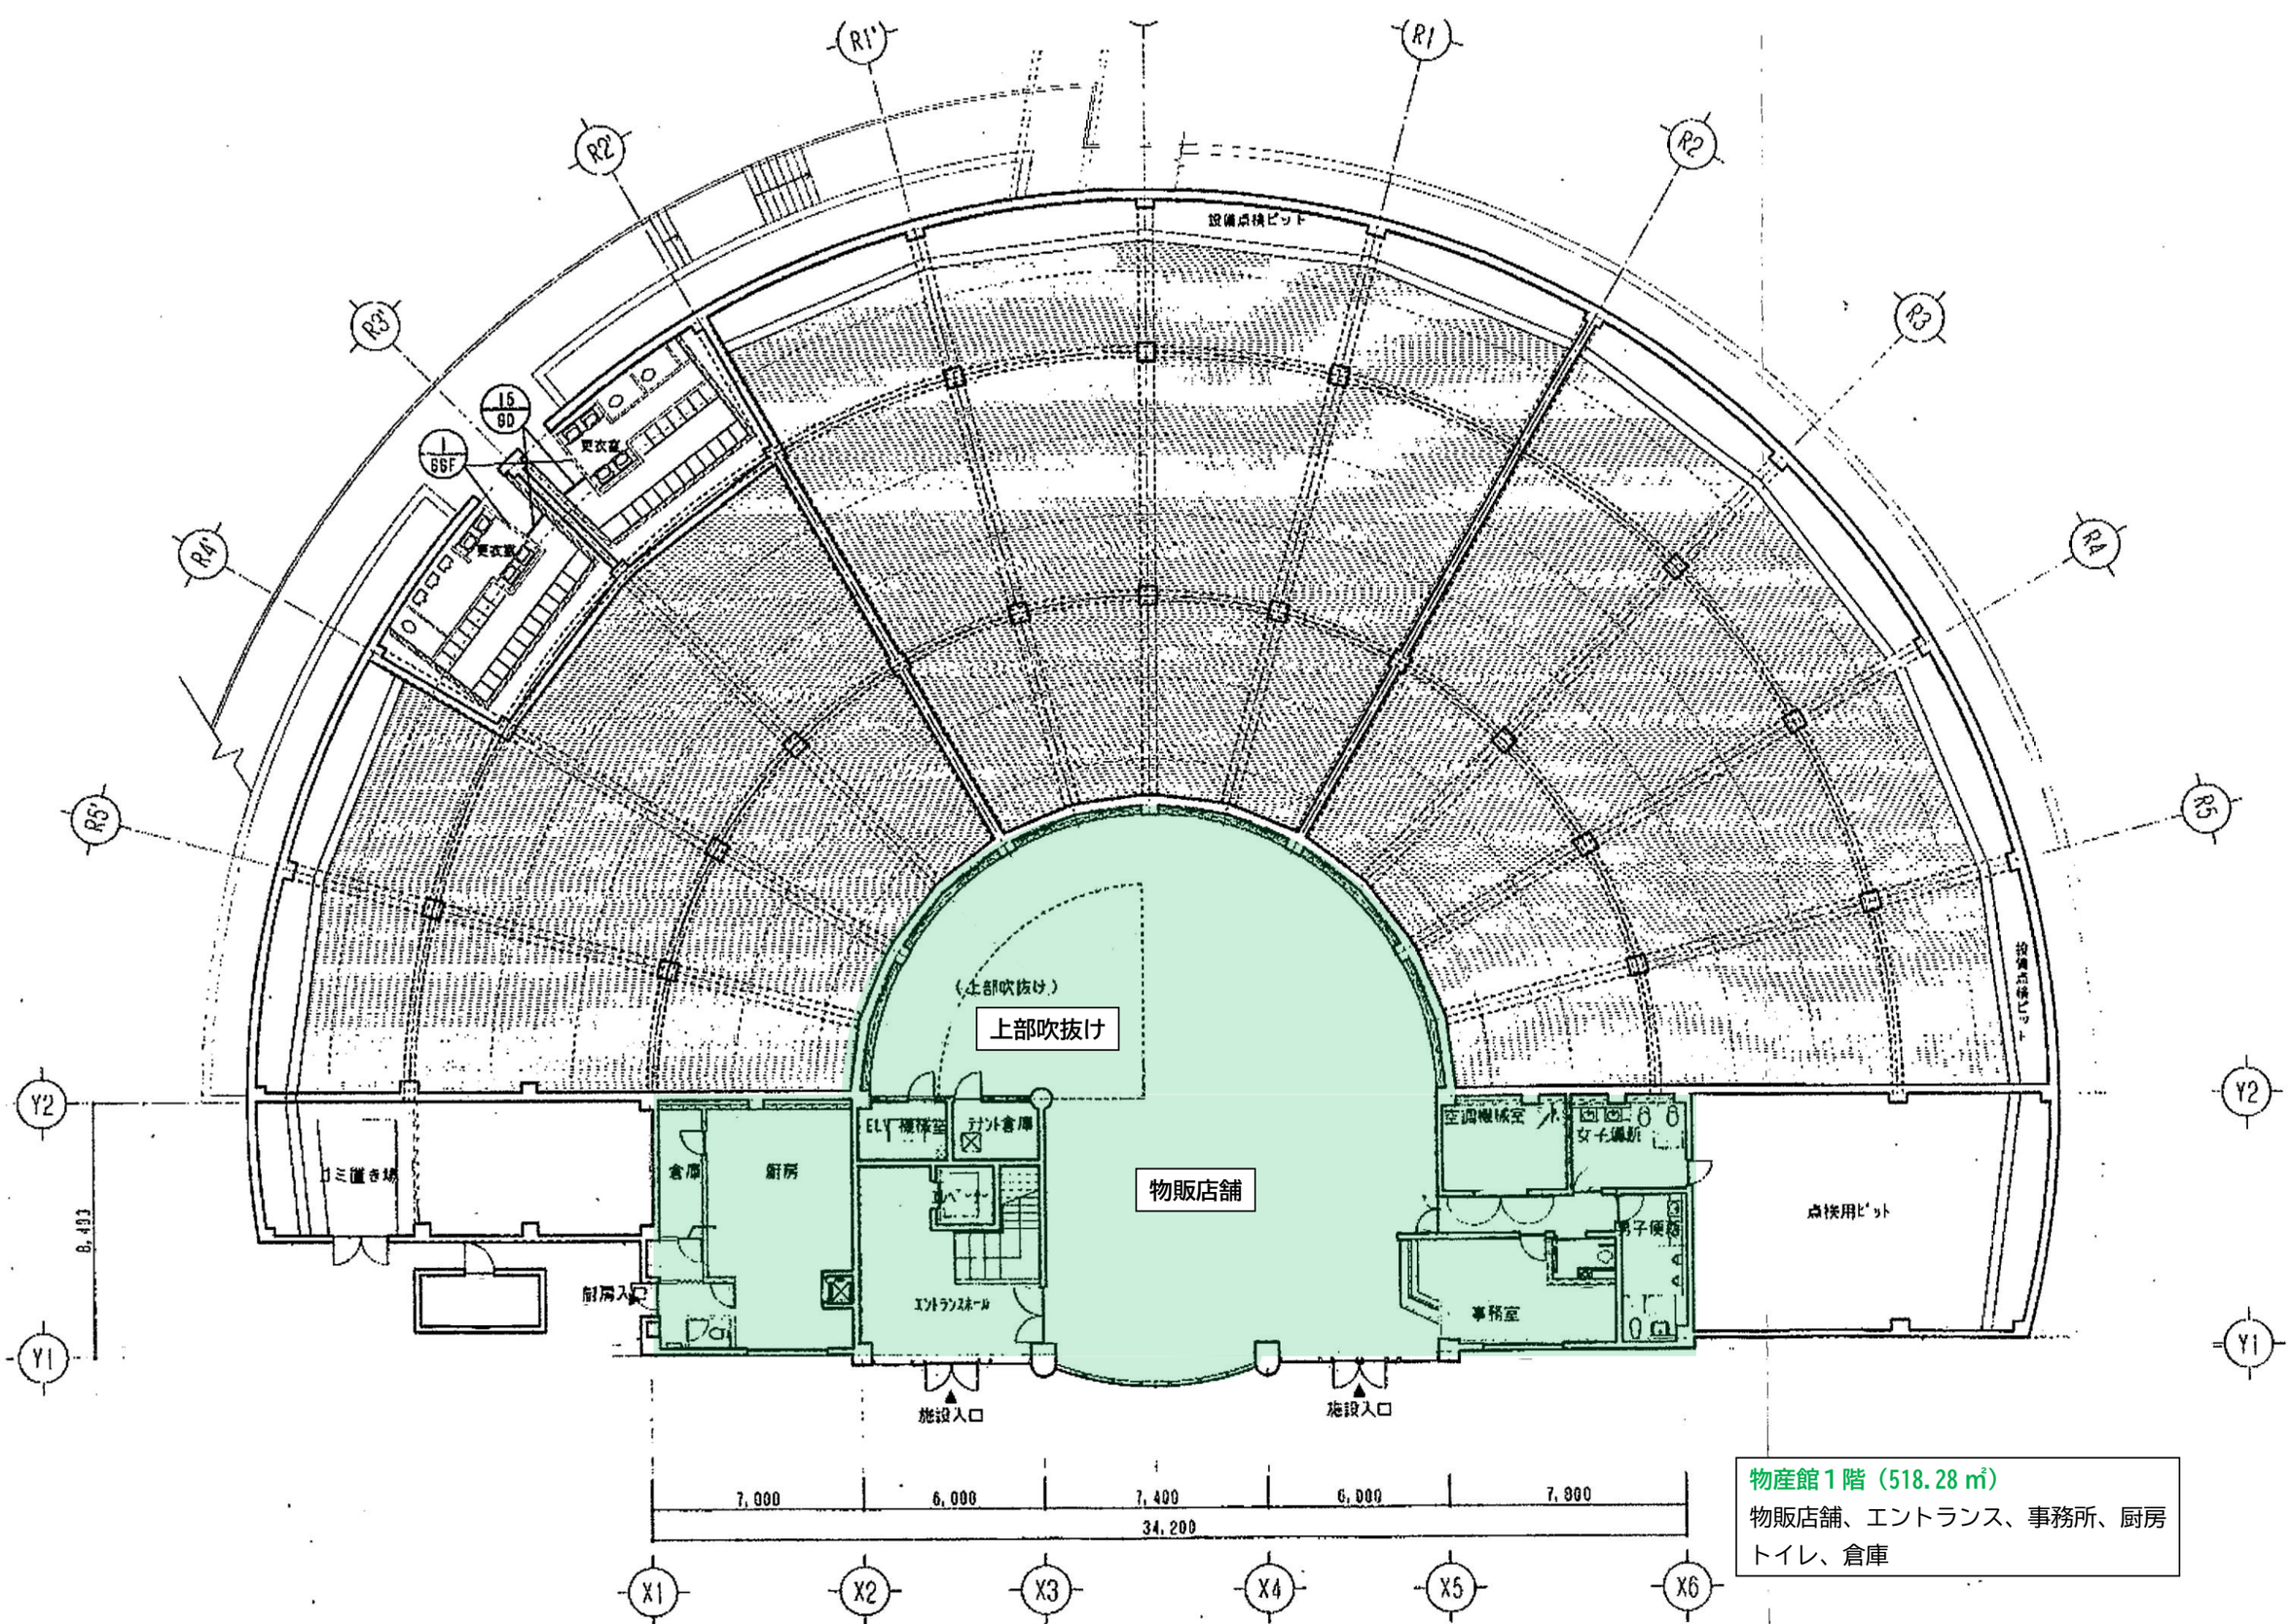

物産館１階（518.28 ㎡）

物販店舗、エントランス、事務所、厨房
トイレ、倉庫

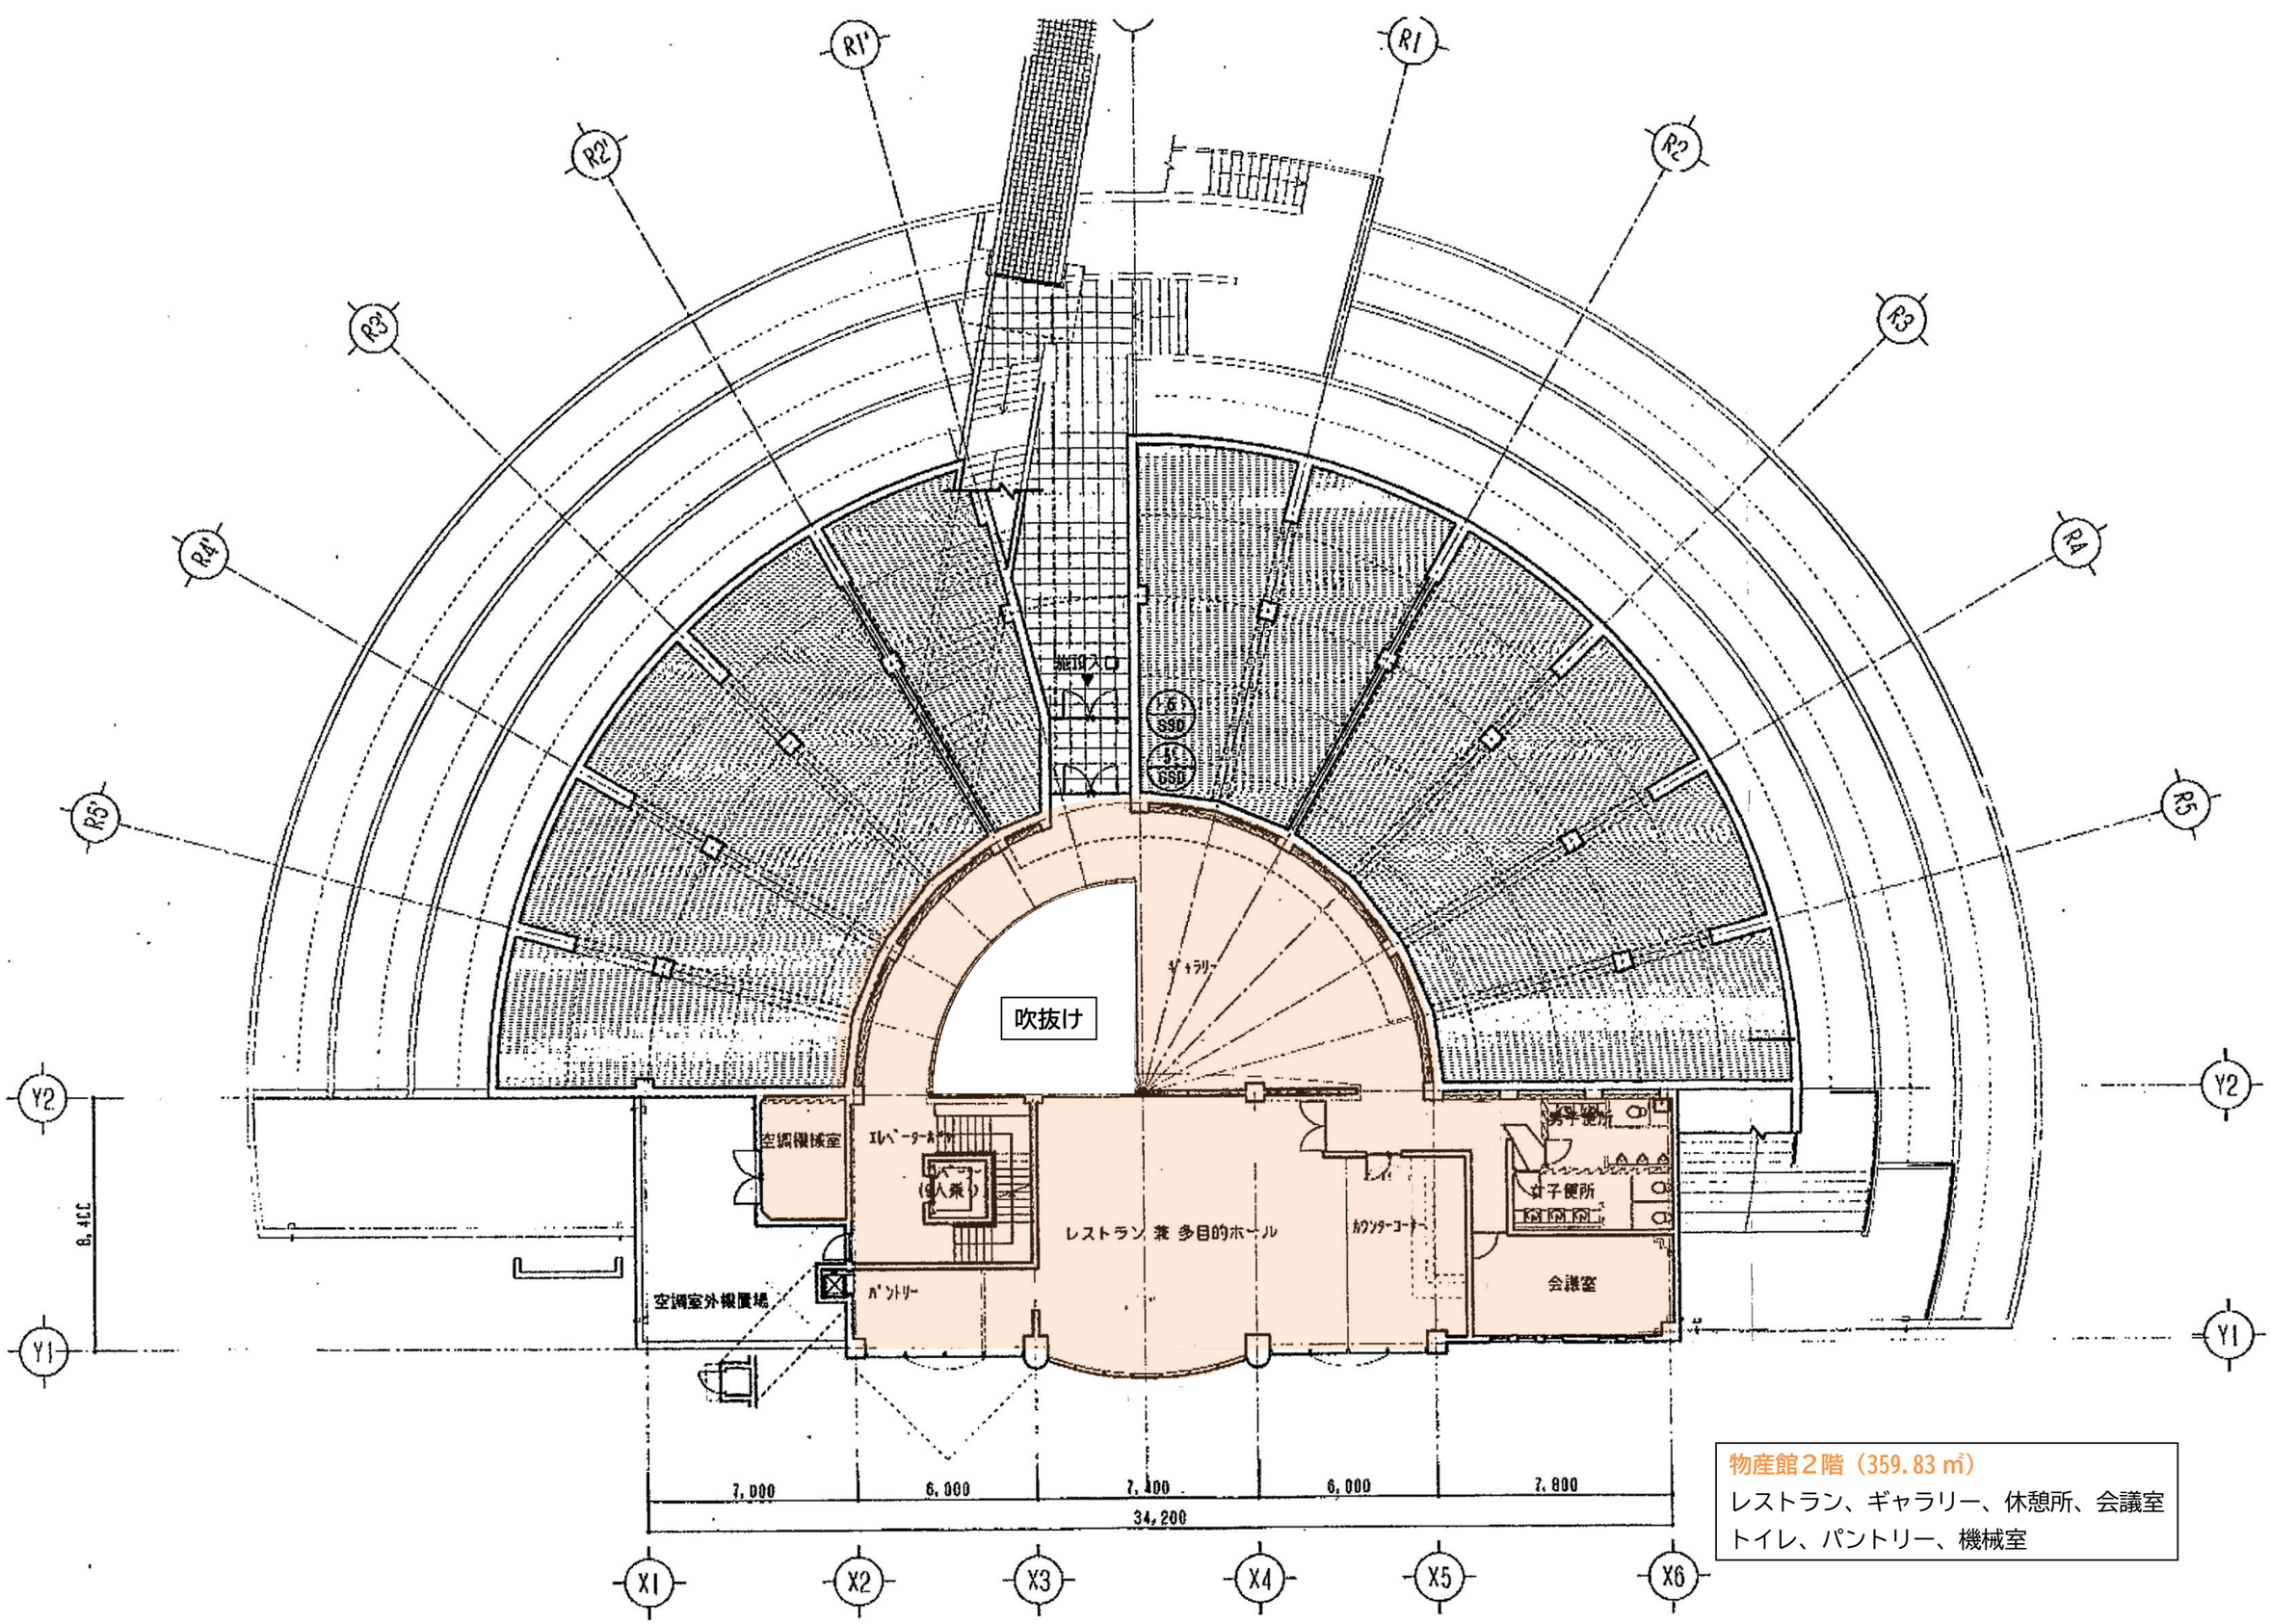

物産館２階（359.83 ㎡）

レストラン、ギャラリー、休憩所、会議室

トイレ、パントリー、機械室

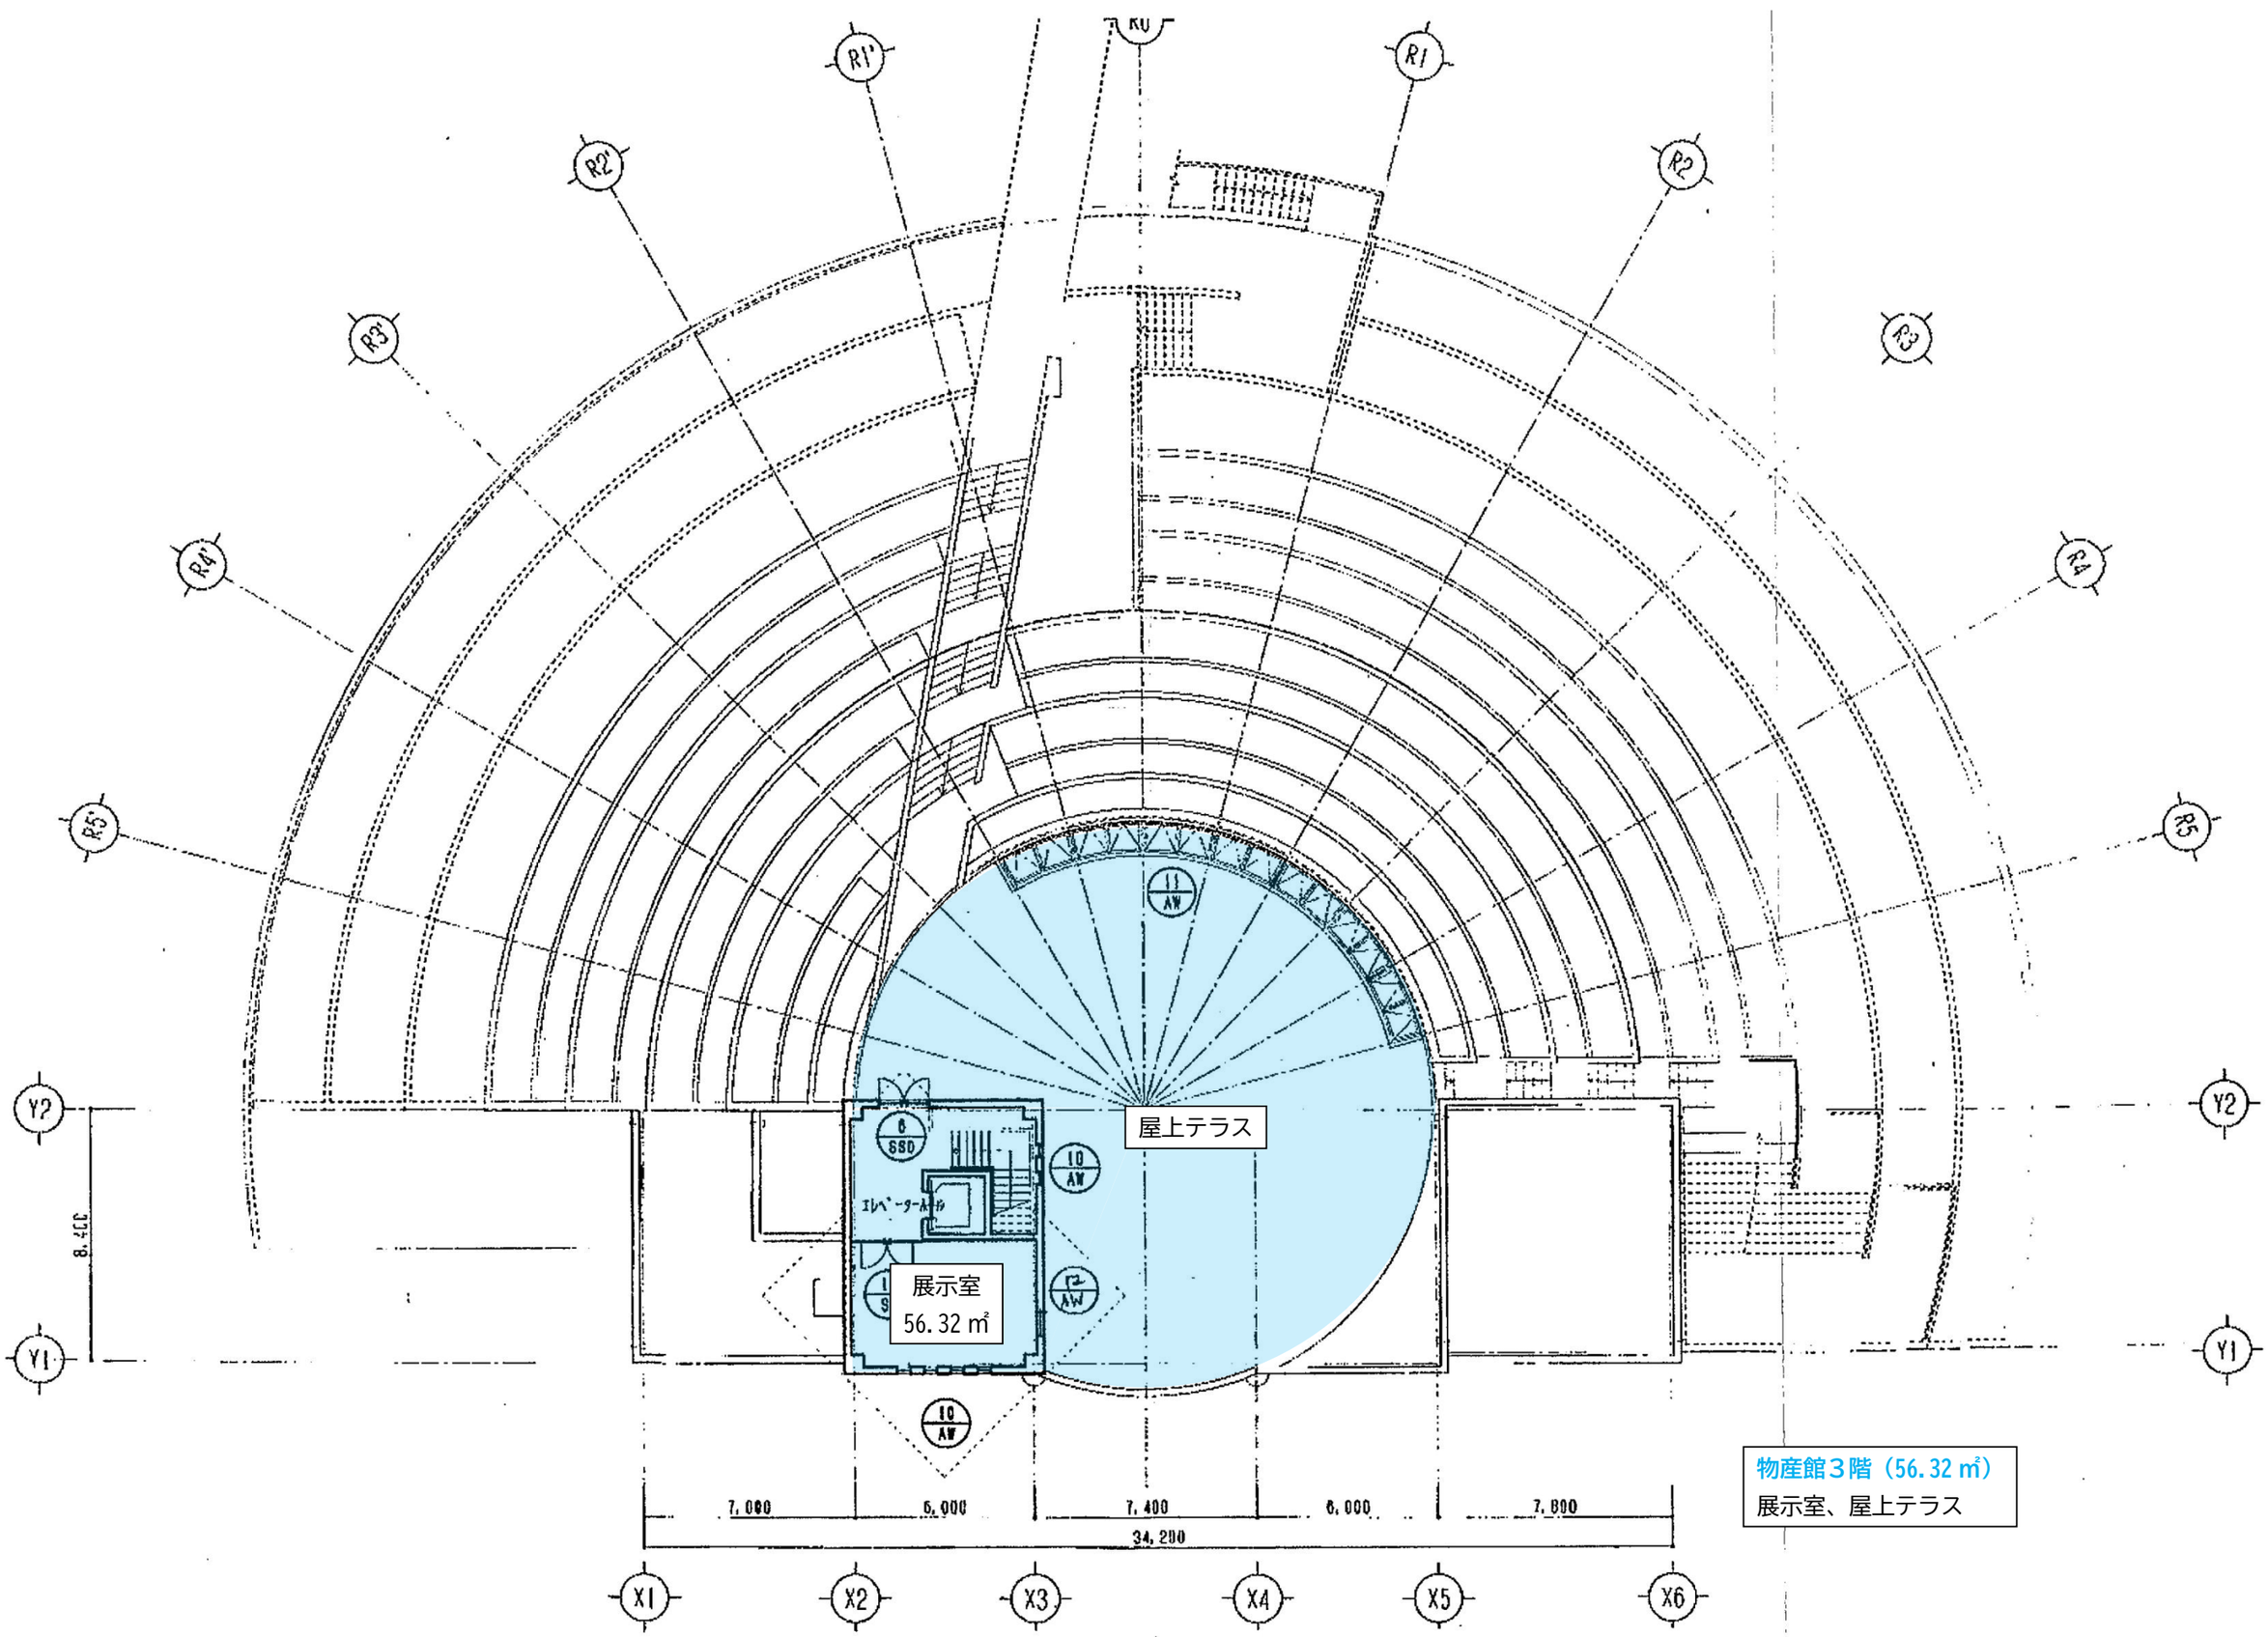

3階平面図 S=1/100

物産館３階（56.32㎡）
展示室、屋上テラス

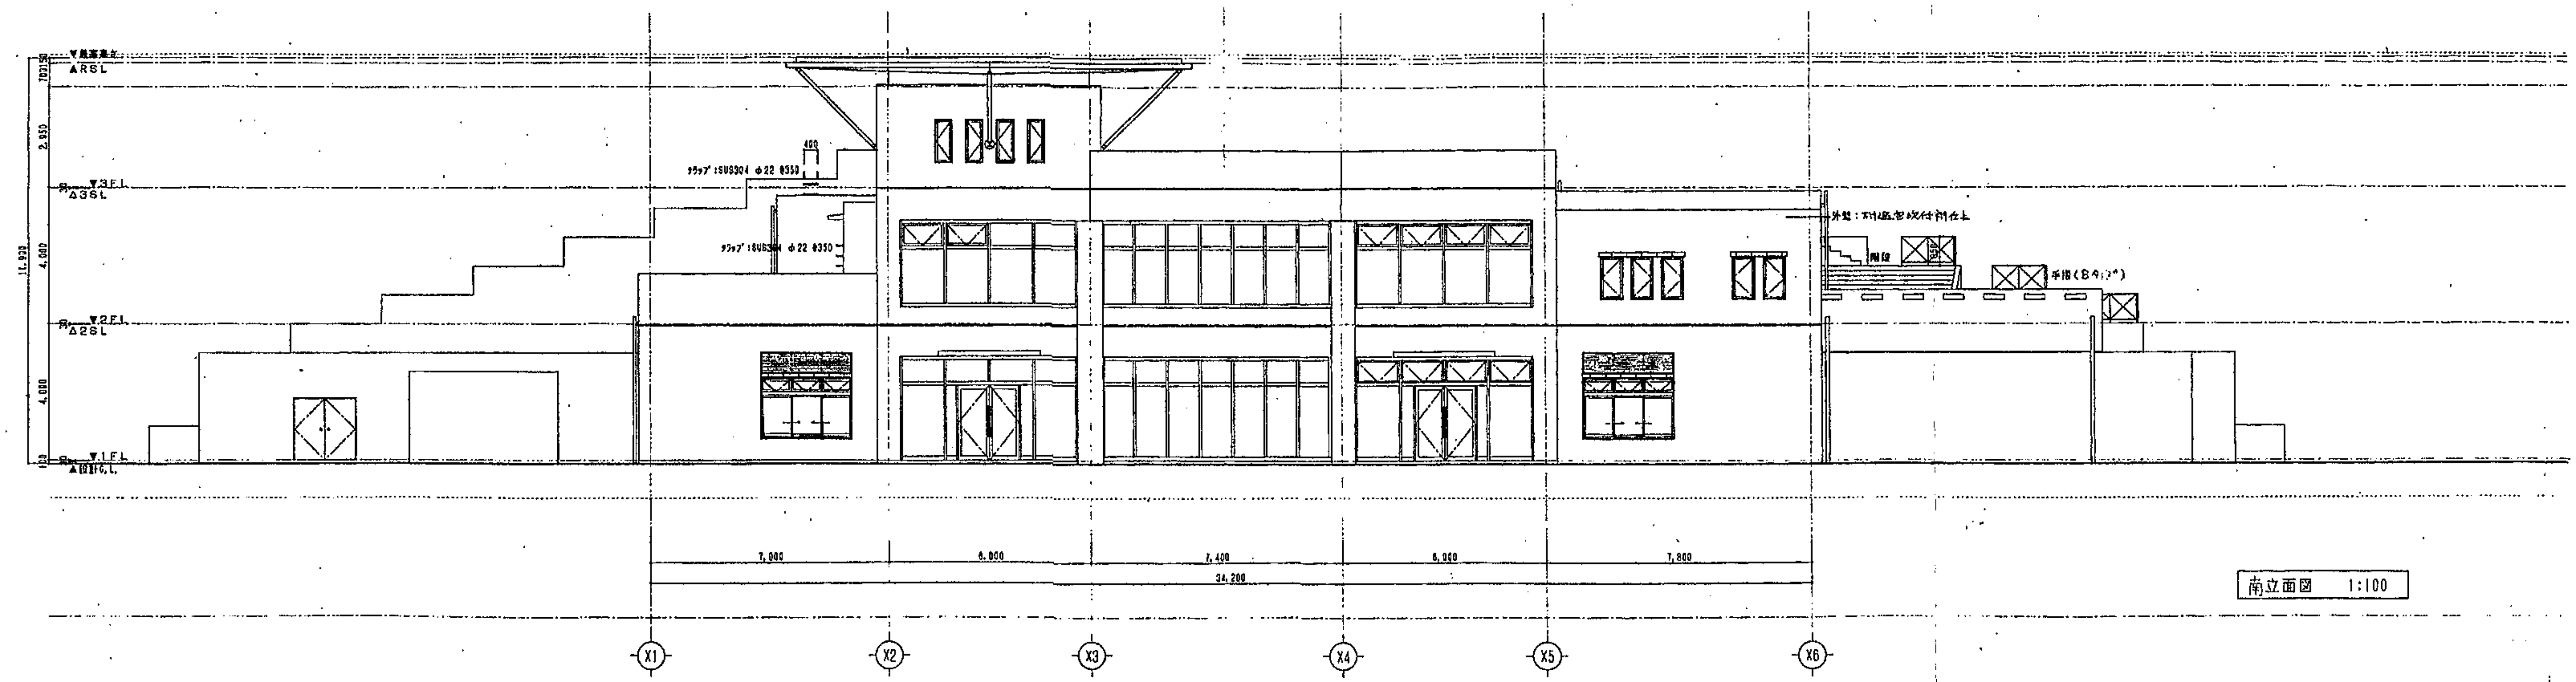
▲RSL
▼3FL
△3SL
▼2FL
△2SL
▼1FL
2,950
4,000
4,000
400
7,000
6,000
7,400
6,900
7,800
34,200
X1
X2
X3
X4
X5
X6

南立面図　1:100

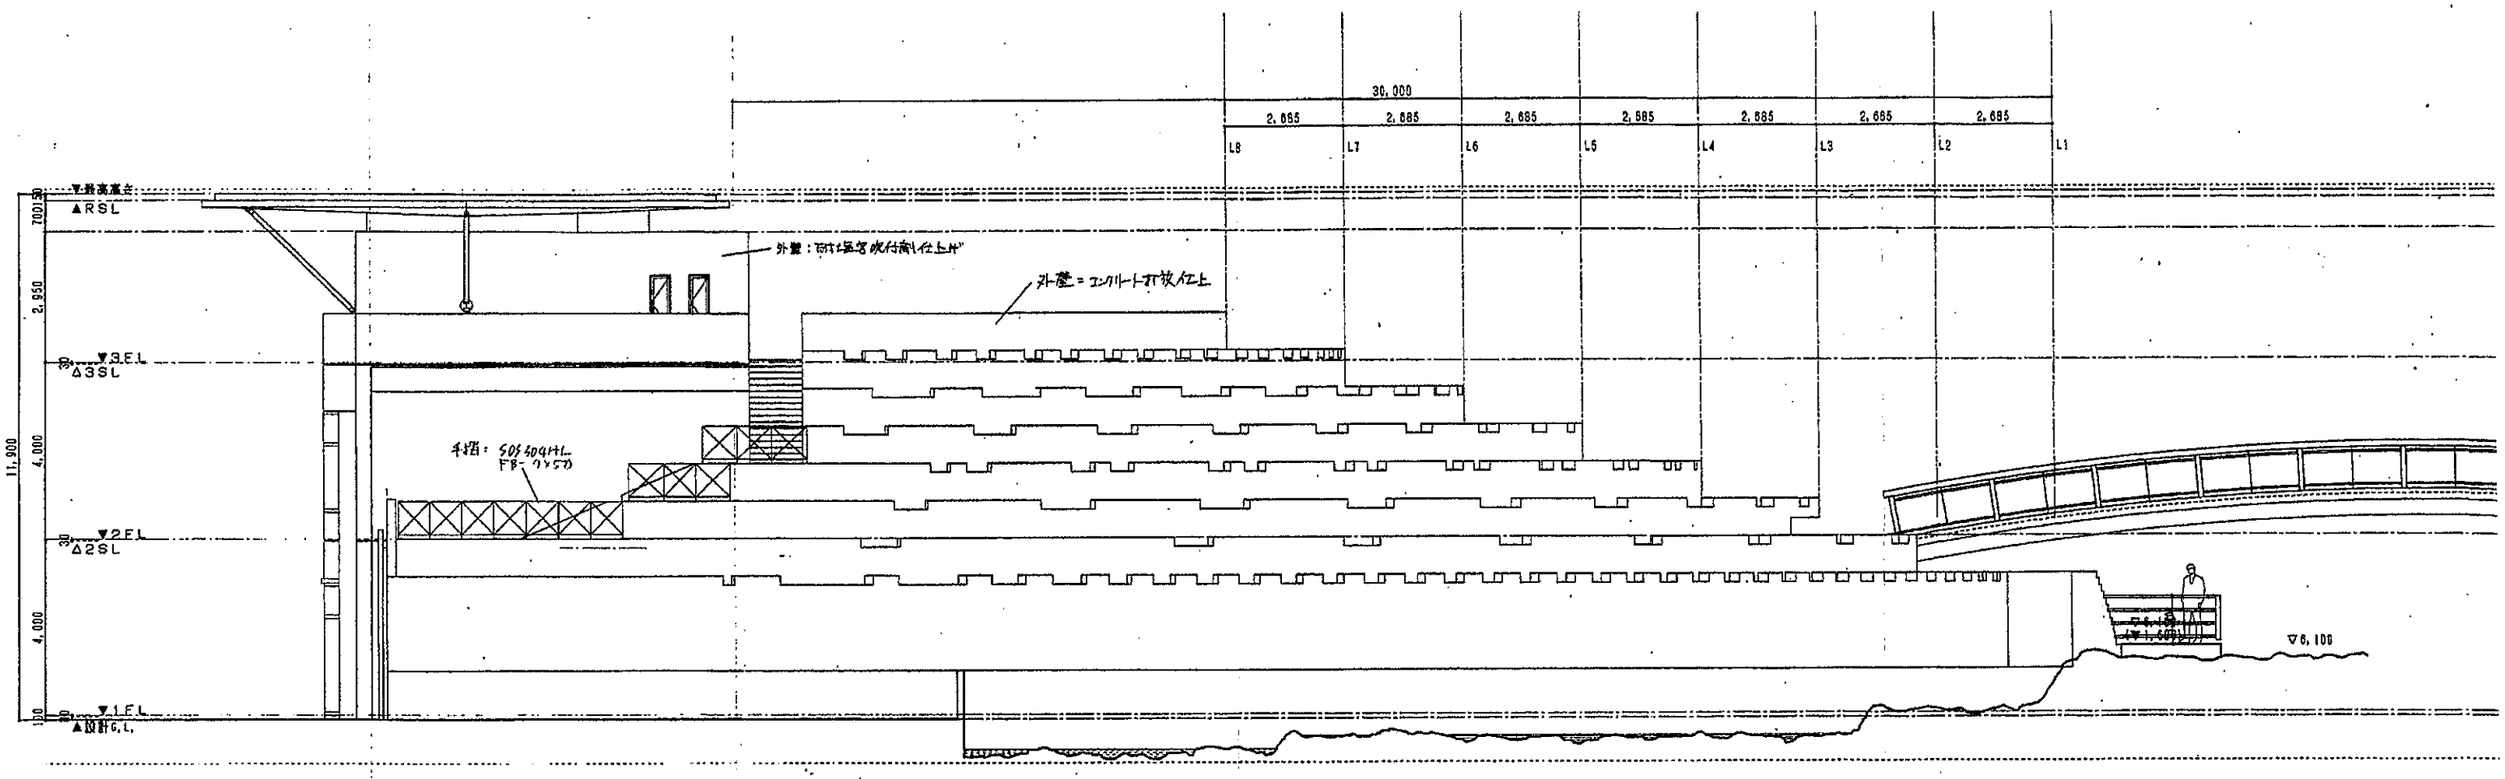

東立面図 - 1:100

Y1

Y2

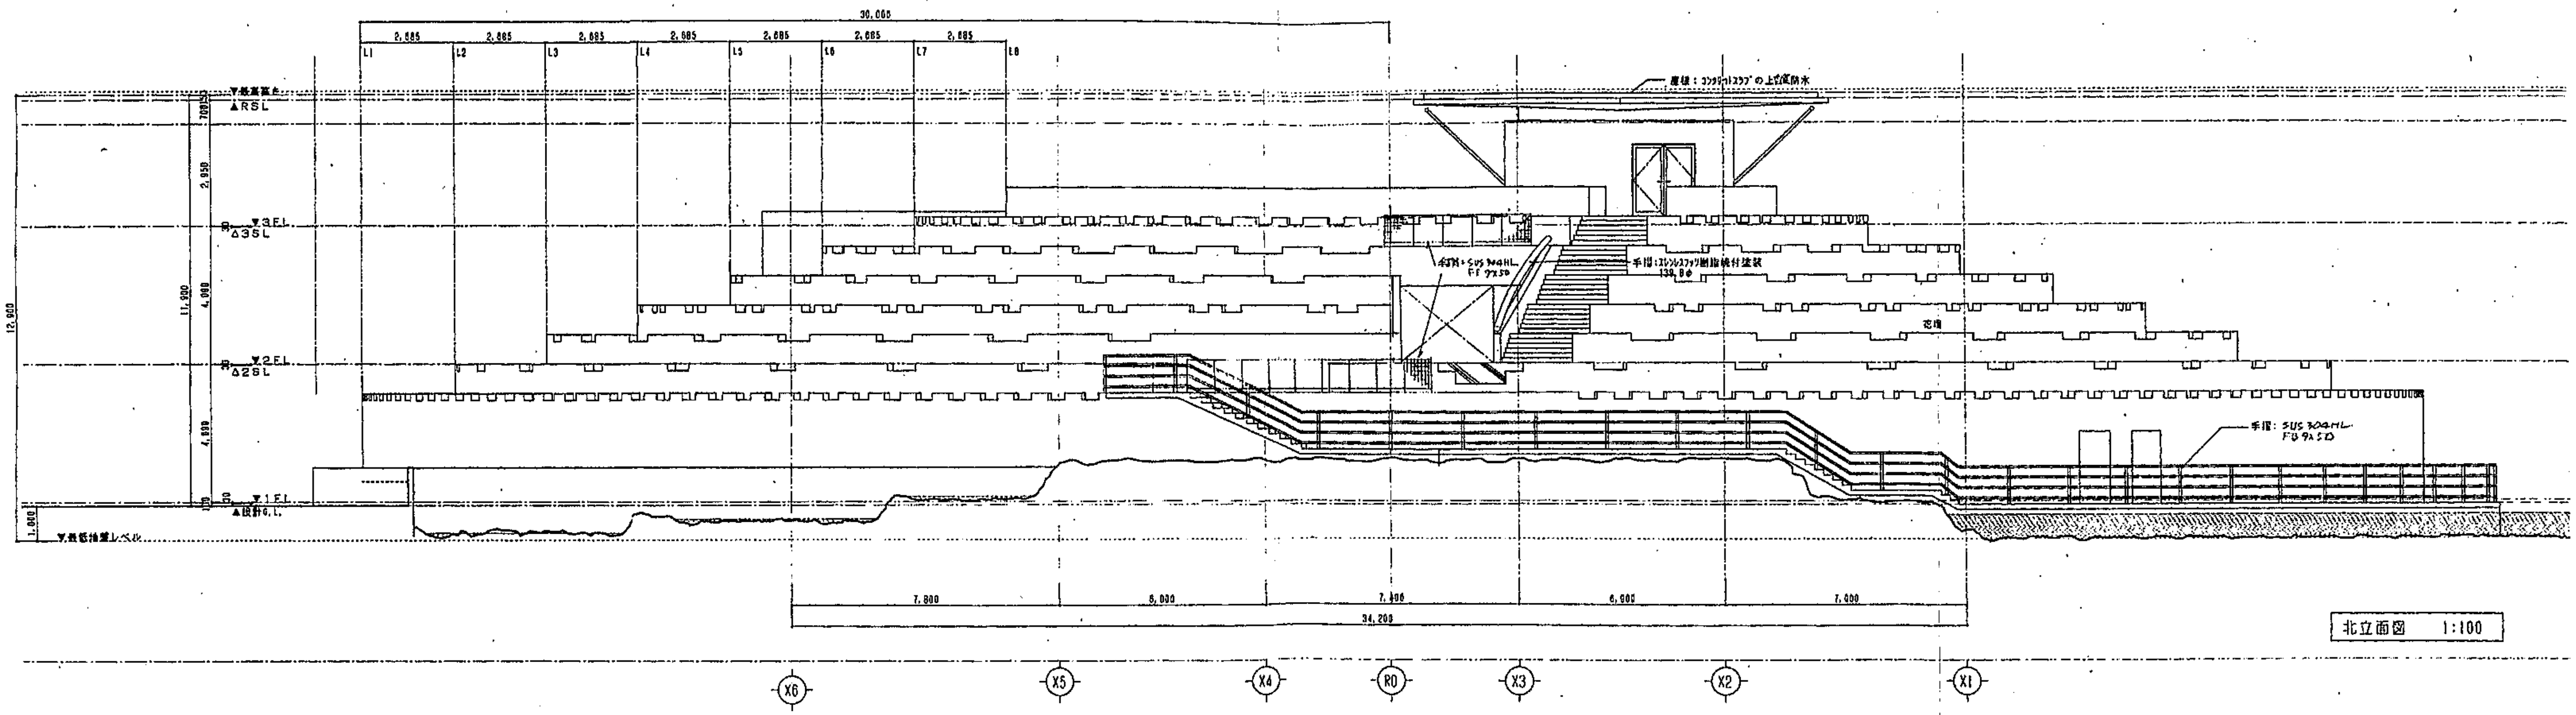
30,085
2,885
L1
L2
L3
L4
L5
L6
L7
L8
▲RSL
▼3FL
▼2FL
▼1FL
▲設計G.L.
手摺：ステンレスフッソ樹脂焼付塗装
139.8φ
花壇
手摺：SUS 304HL
FB 9x50
7,800
8,000
7,400
6,900
34,200
X6
X5
X4
R0
X3
X2
X1

北立面図　1:100