

物件概要書

物件情報							
物件名称		施設 1-① 野球場（総合運動施設）					
所在地		千葉県鴨川市太尾 866-1					
対象範囲		野球場及び周辺緑地、総合運動施設内案内看板					
面積	敷地面積	全体	46,648.7 m ²		対象面積	野球場周辺 m ²	
	延床面積	全体	1,237 m ²		対象面積	1,237 m ²	
施設等の概要		両翼 97.5 m ² 、センター122 m ² 天然芝 全体面積 16,658 m ² メインスタンド建物 延床面積 1,177 m ² 建築面積 642.57 m ² 収容人数 4,480 人（メイン 854、内野 1,292、外野 2,334） ※敷地面積は、野球場開発区域の面積（文化体育館・ソフトボール場含む）					
利用状況							
利用状況 （市外利用）		R 6	11,663 （10,081） 人		R 5	9,244 （7,735） 人	
					R 4	10,157 （8,022） 人	
契約に関する事項							
契約期間		3年間以上			※最終年度の3月31日まで		
予定価格		種別	☐ 最低応募価格		☐ 希望価格		
		金額	公表なし 円 × 1年間				
提案条件							
提案条件		愛称に「野球」に関する表記を入れること。 千葉県屋外広告物条例の規定を遵守すること。					
重要事項							
重要事項		愛称設置可能エリア（別添写真参照） ・既存施設の名称看板（スタンド外壁、ラバーフェンス表示等） ・野球場入場口及び周辺の緑地部分（交流棟周囲を除く） ・総合運動施設内外の案内看板の表記（関係機関との協議要）					
問合せ先等							
施設等所管課名称		建設経済部スポーツ振興課					
担当者		庄司・吉田					
電話		04-7093-5111					
E-mail		sports@city.kamogawa.lg.jp					
送付先		〒296-0014 千葉県鴨川市太尾 866-1					




物件概要書

物件情報							
物件名称		施設1-② ソフトボール場（総合運動施設）					
所在地		千葉県鴨川市太尾 866-1					
対象範囲		ソフトボール場、総合運動施設内案内看板					
面積	敷地面積	全体	46,648.7 m ²		対象面積	ソフトボール場周辺 m ²	
	延床面積	全体	— m ²		対象面積	— m ²	
施設等の概要		両翼 70m センター70m グラウンド面積 5,139 m ² ※敷地面積は、野球場開発区域の面積（野球場・文化体育館含む）					
利用状況							
利用状況 (市外利用)		R 6	12,580 (10,567) 人		R 5	8,663 (6,741) 人	
					R 4	8,230 (6,577) 人	
契約に関する事項							
契約期間		3年間以上			※最終年度の3月31日まで		
予定価格		種別	☐ 最低応募価格		☐ 希望価格		
		金額	施設1-① 野球場に含む				
提案条件							
提案条件		愛称に「ソフトボールもしくは野球」に関する表記を入れること。 野球場をメインとする表記とすること。（例：サブ、第2等） 千葉県屋外広告物条例の規定を遵守すること。					
重要事項							
重要事項		愛称設置可能エリア（別添写真参照） ・ソフトボール場入口及び周辺の緑地部分（交流棟周囲を除く） ・総合運動施設内外の案内看板の表記（関係機関との協議要）					
問合せ先等							
施設等所管課名称		建設経済部スポーツ振興課					
担当者		庄司・吉田					
電話		04-7093-5111					
E-mail		sports@city.kamogawa.lg.jp					
送付先		〒296-0014 千葉県鴨川市太尾 866-1					



物件概要書

物件情報							
物件名称		施設 1-③ 投手練習場（総合運動施設）					
所在地		千葉県鴨川市太尾 866-1					
対象範囲		投手練習場、総合運動施設内案内看板					
面積	敷地面積	全体	46,648.7 m ²		対象面積	投手練習場周辺 m ²	
	延床面積	全体	476.57 m ²		対象面積	476.57 m ²	
施設等の概要		練習場建物 S造平屋建て 延床面積 476.57 m ² 投球練習 5レーン ※敷地面積は、野球場開発区域の面積（野球場・文化体育館含む） ※利用状況はソフトボール場と同一。					
利用状況							
利用状況 (市外利用)		R 6	12,580 (10,567) 人		R 5	8,663 (6,741) 人	
					R 4	8,230 (6,577) 人	
契約に関する事項							
契約期間		3年間以上			※最終年度の3月31日まで		
予定価格		種別	☐ 最低応募価格		☐ 希望価格		
		金額	施設 1-① 野球場に含む				
提案条件							
提案条件		愛称に「投手練習場」に関する表記を入れること。 千葉県屋外広告物条例の規定を遵守すること。					
重要事項							
重要事項		愛称設置可能エリア（別添写真参照） ・既存施設の名称看板（投手練習場外壁等） ・投手練習場およびソフトボール場周辺の緑地部分（交流棟周囲を除く） ・総合運動施設内外の案内看板の表記（関係機関との協議要）					
問合せ先等							
施設等所管課名称		建設経済部スポーツ振興課					
担当者		庄司・吉田					
電話		04-7093-5111					
E-mail		sports@city.kamogawa.lg.jp					
送付先		〒296-0014 千葉県鴨川市太尾 866-1					

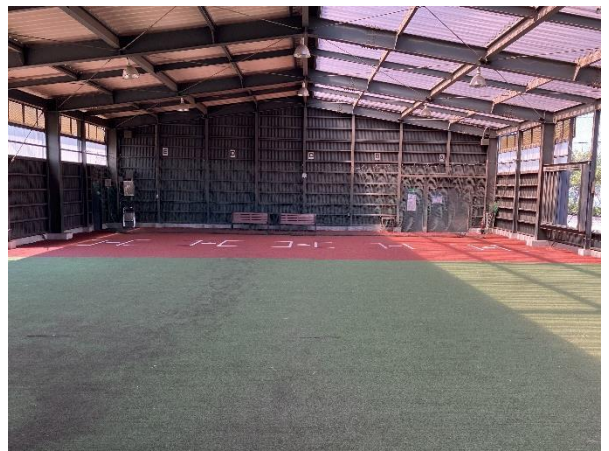

ネーミングライツ 施設名称看板候補例

施設1 野球場・ソフトボール場・投手練習場



①



②



③



④



⑤



⑥



⑦



⑧



⑨

総合運動施設 内



●




●



※看板設置に関する注意事項

- ・各種建物外壁に看板設置を希望する場合は、希望箇所の外壁状況を把握し設置方法を検討すること。また、強風等で飛散や落下することの無いよう、強固な構造とし安全に配慮したものとする。
- ・球場内ラバーフェンスに看板設置を希望する場合は、専用の材質を用いたものとし、プレーに支障の無いものとする。（ラバー交換・カバー・直接塗装等各種工法有）
- ・球場周辺の緑地等に看板設置を希望する場合は、既存フェンスやネットへの取り付けは不可とし、独立基礎の立看板とすること。（既存フェンス等の破損を防ぐ為）

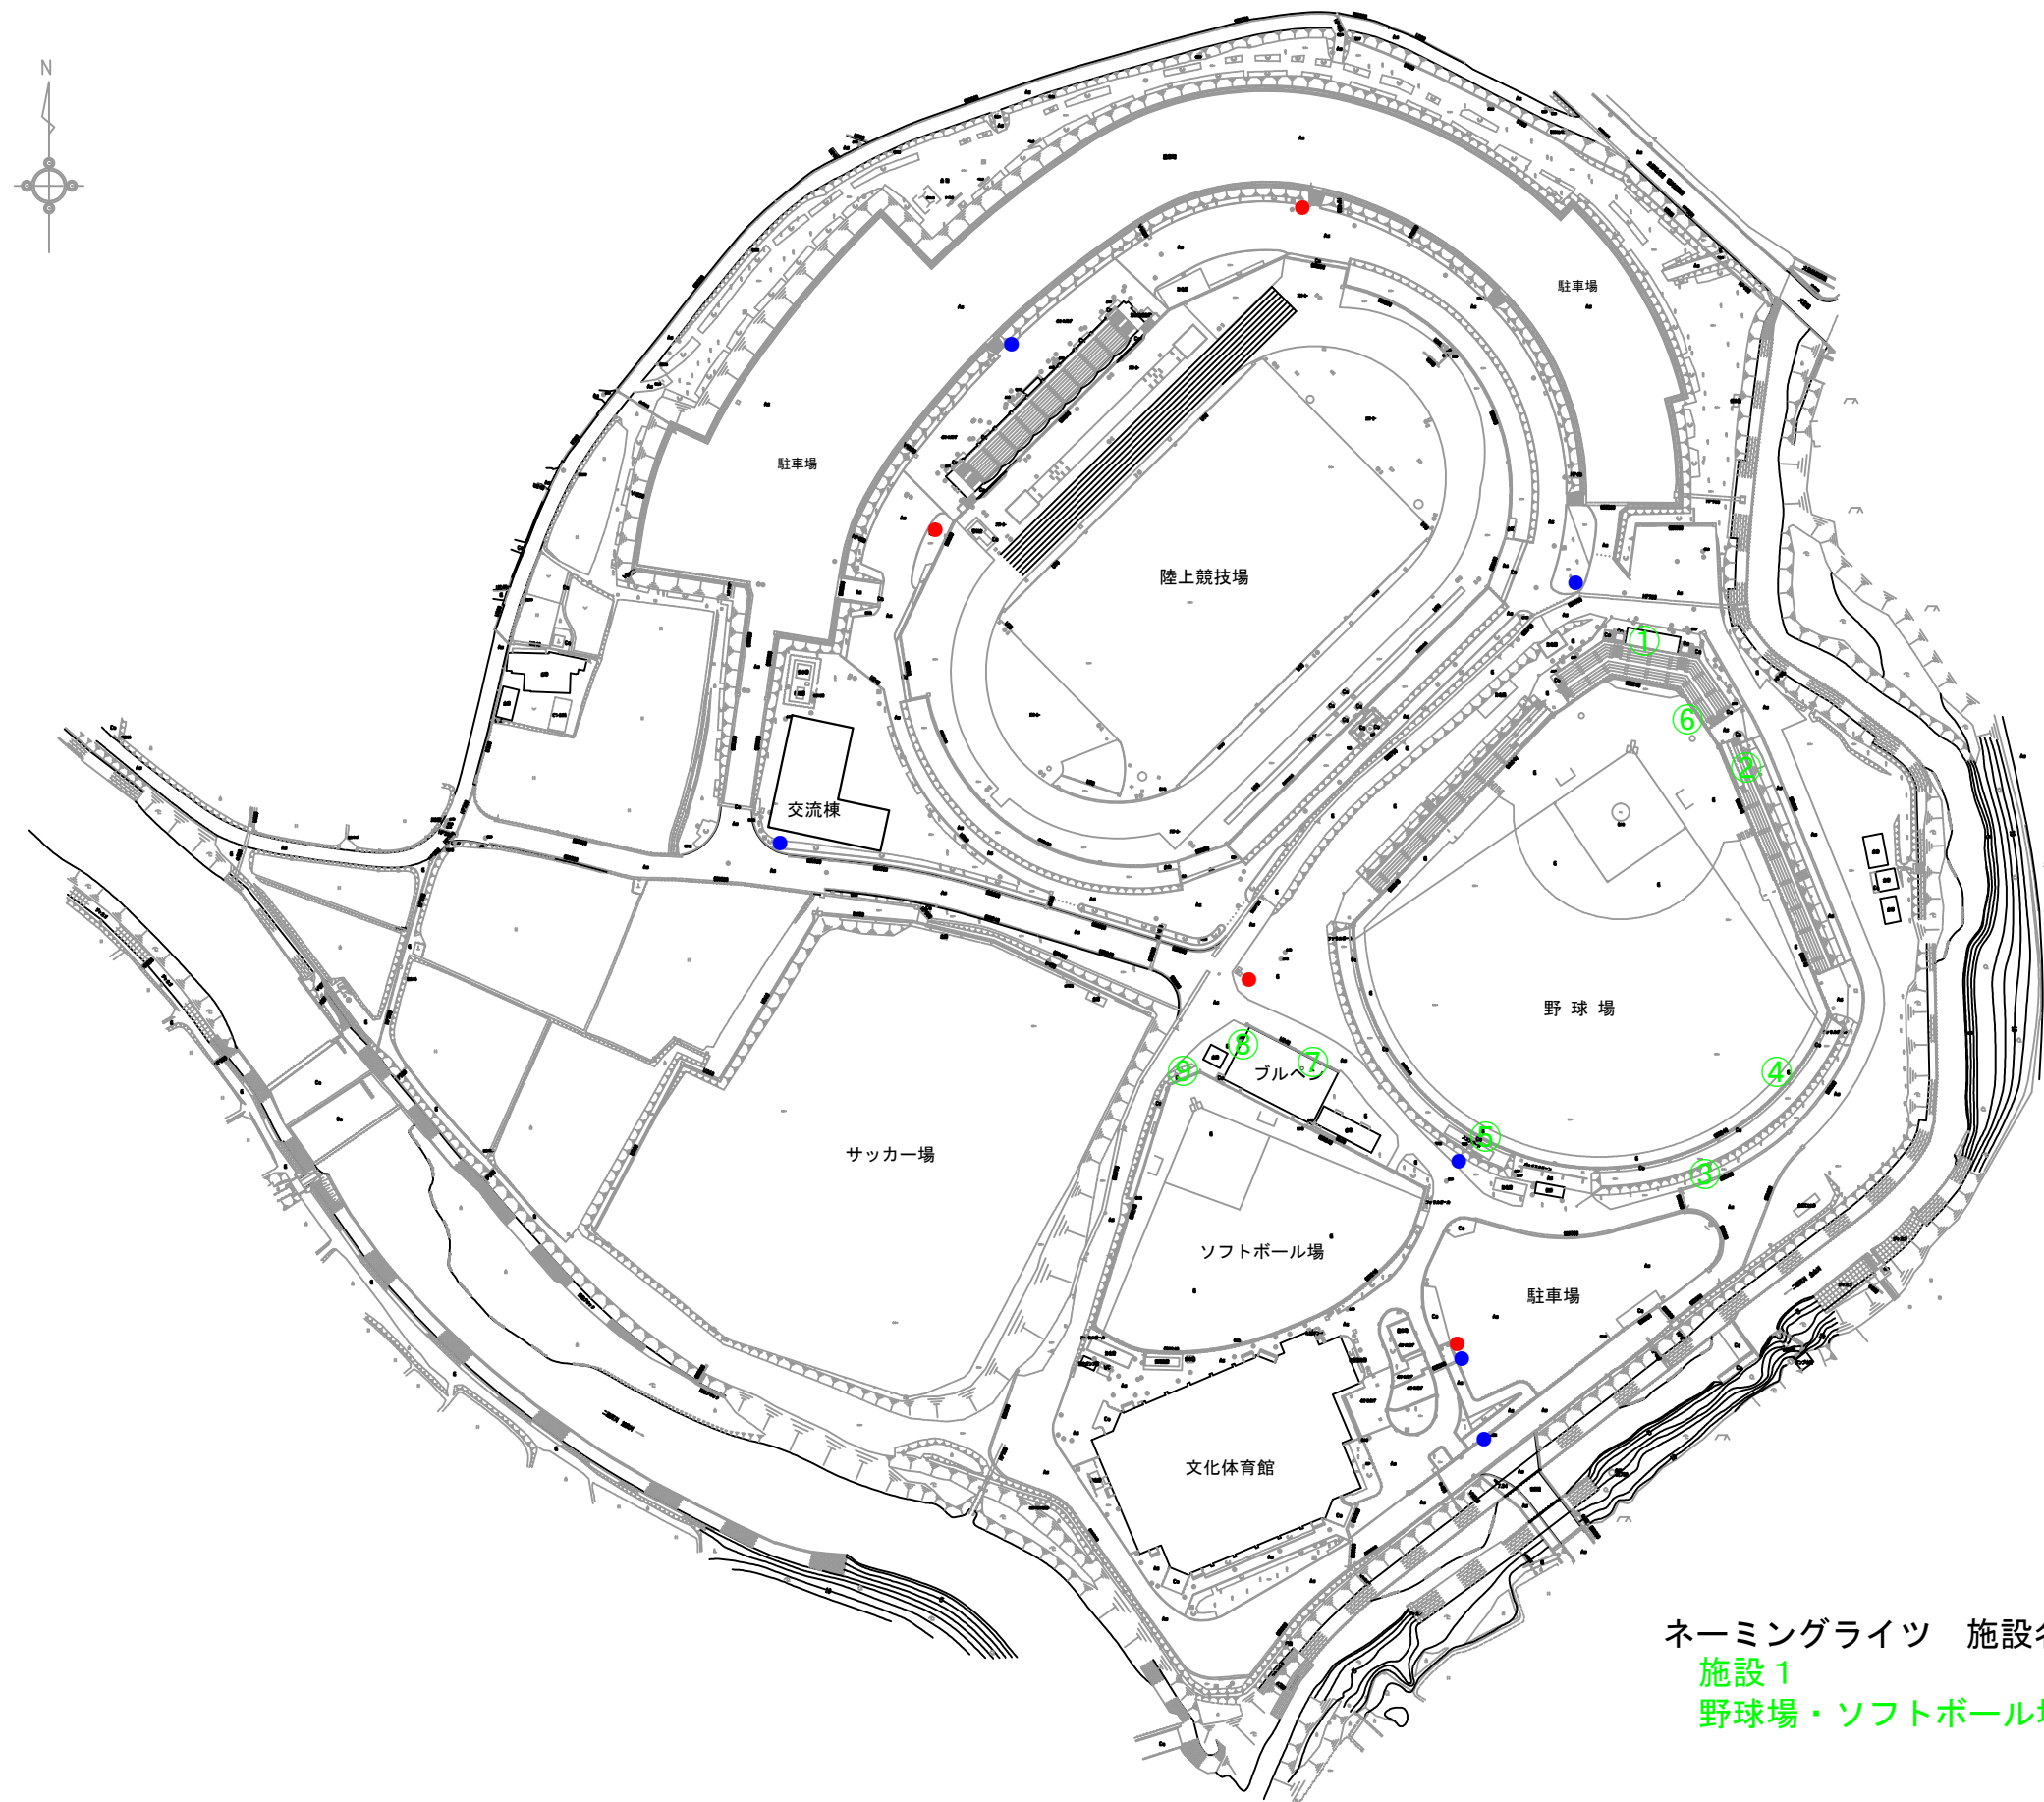

ネーミングライツ 施設名称候補例
施設1
野球場・ソフトボール場・投手練習場

工事名称

総合運動施設

図面名称

案内図

A1/S=1:1000、A3/S=1:2000

意匠図

図面番号

1