

物件概要書

物件情報							
物件名称		施設2 文化体育館（総合運動施設）					
所在地		千葉県鴨川市太尾 866-1					
対象範囲		文化体育館及び周辺緑地、総合運動施設内案内看板					
面積	敷地面積	全体	46,648.7 m ²		対象面積	文化体育館周辺 m ²	
	延床面積	全体	3,996 m ²		対象面積	3,996 m ²	
施設等の概要		アリーナ（床面人工芝）面積 2,373 m ² 2階会議室（3区画）面積 286 m ² ※敷地面積は、野球場開発区域の面積（野球場・ソフトボール場含む）					
利用状況							
利用状況 （市外利用）		R 6	35,585 (9,093) 人		R 5	31,642 (7,489) 人	
					R 4	31,439 (10,216) 人	
契約に関する事項							
契約期間		3年間以上			※最終年度の3月31日まで		
予定価格		種別	☐ 最低応募価格		☐ 希望価格		
		金額	公表なし 円 × 1年間				
提案条件							
提案条件		愛称に「体育館・アリーナ等」に関する表記を入れること。 千葉県屋外広告物条例の規定を遵守すること。					
重要事項							
重要事項		愛称設置可能エリア（別添写真参照） ・既存施設の看板（建物外壁等） ・文化体育館入口及び周辺の緑地部分（交流棟周囲を除く） ・総合運動施設内外の案内看板の表記（関係機関との協議要）					
問合せ先等							
施設等所管課名称		建設経済部スポーツ振興課					
担当者		庄司・吉田					
電話		04-7093-5111					
E-mail		sports@city.kamogawa.lg.jp					
送付先		〒296-0014 千葉県鴨川市太尾 866-1					



ネーミングライツ 施設名称看板候補例


施設2 文化体育館



①



②

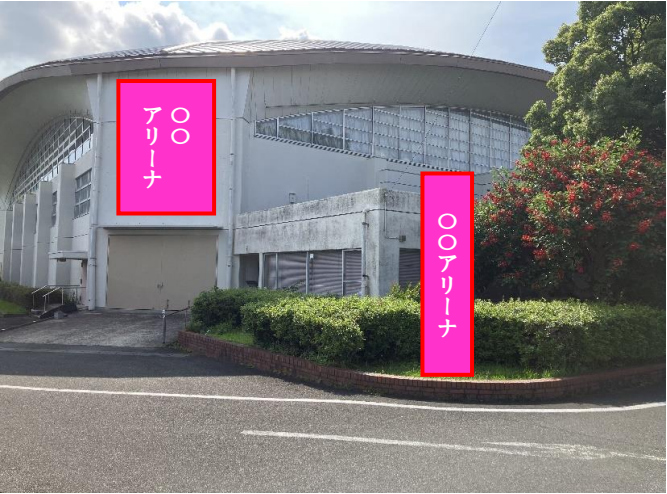

③



④

総合運動施設 内




●



●

※看板設置に関する注意事項

- ・建物外壁に看板設置を希望する場合は、希望箇所の外壁状況を把握し設置方法を検討すること。また、強風等で飛散や落下することの無いよう、強固な構造とし安全に配慮したものとする。
- ・文化体育館周辺の緑地等に看板設置を希望する場合は、既存フェンス等への取り付けは不可とし、独立基礎の立看板とすること。（既存フェンス等の破損を防ぐ為）

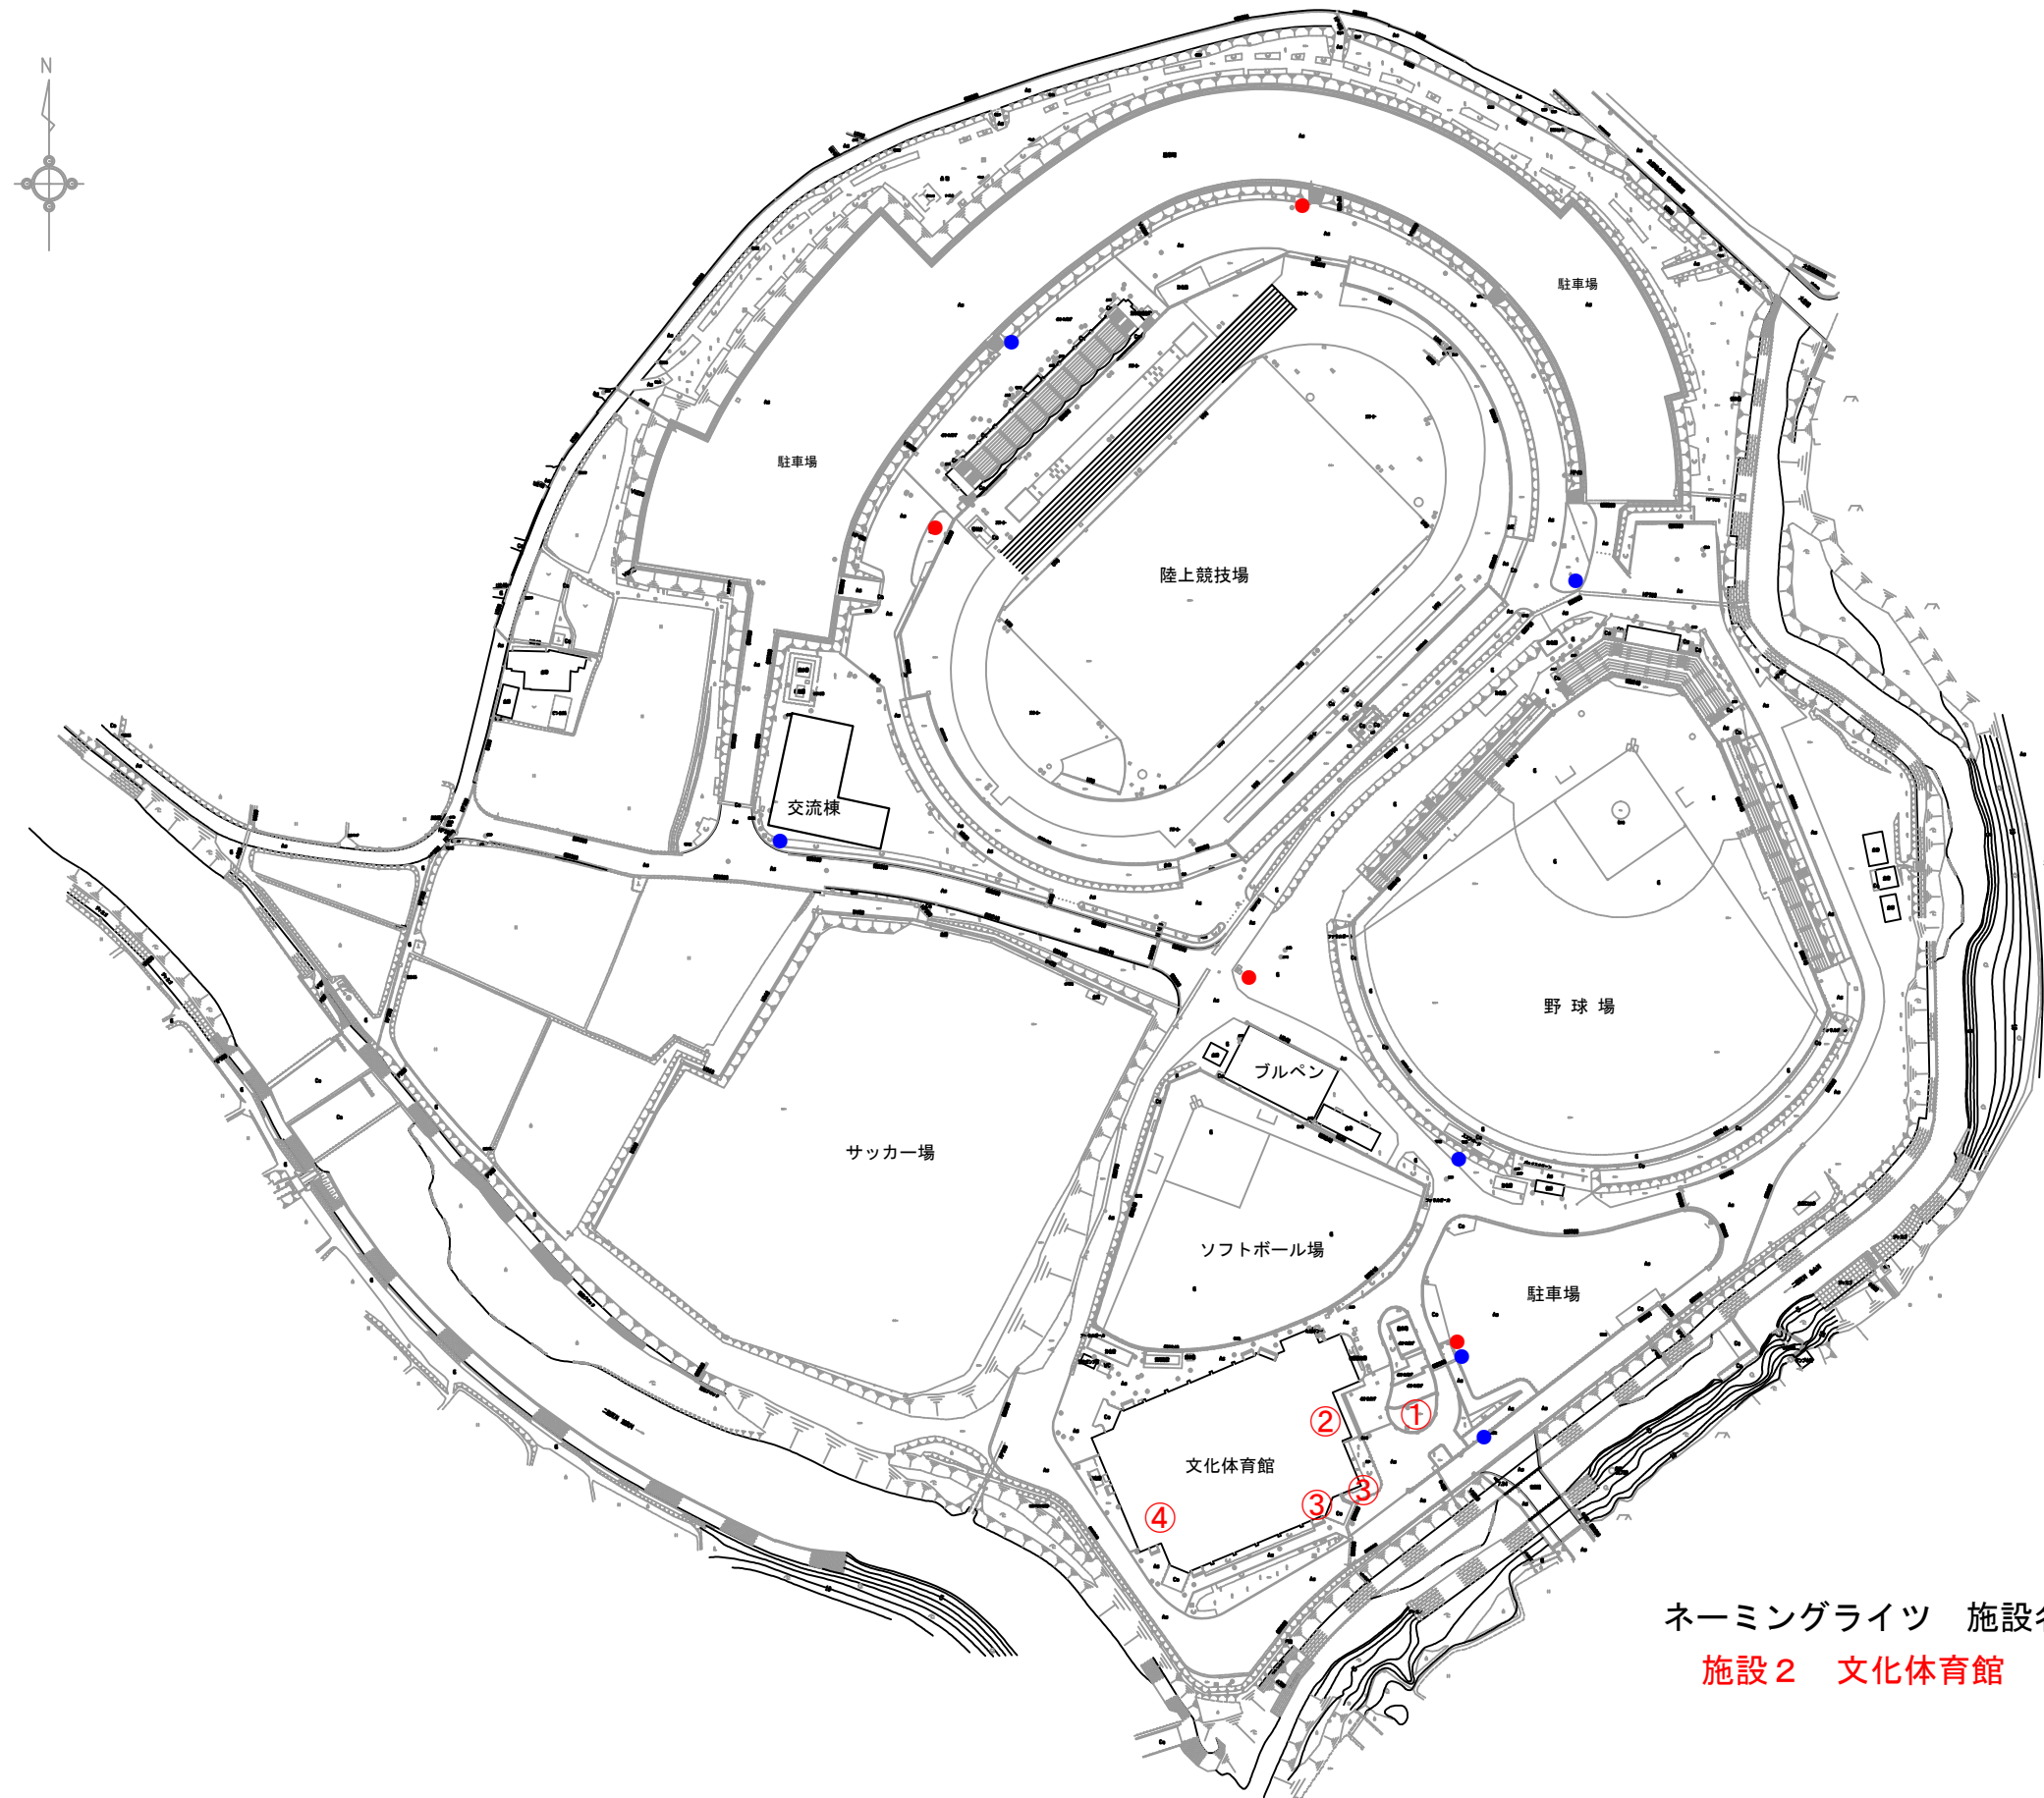

ネーミングライツ 施設名称候補例
施設2 文化体育館

工事名称

総合運動施設

図面名称

案内図

A1/S=1:1000、A3/S=1:2000

意匠図

図面番号

1