

物件概要書

物件情報							
物件名称		施設3 陸上競技場（総合運動施設）					
所在地		千葉県鴨川市太尾 866-1					
対象範囲		陸上競技場及び周辺緑地、総合運動施設内案内看板					
面積	敷地面積	全体	50,490 m ²		対象面積	33,095 m ²	
	延床面積	全体	1326.83 m ²		対象面積	1326.83 m ²	
施設等の概要		第3種公認 トラック 400m×8レーン ウレタン全天候舗装 インフィールド サッカーコート 105m×68m 洋芝舗装 メインスタンド 鉄筋コンクリート造 1,240 収容 芝スタンド 3,000 人収容 ※駐車場は調整池のため、対象面積から除外する。					
利用状況							
利用状況 (市外利用)		R 6	19,790 (12,652) 人		R 5	17,018 (9,287) 人	
					R 4	17,747 (7,642) 人	
契約に関する事項							
契約期間		3年間以上			※最終年度の3月31日まで		
予定価格		種別	☐ 最低応募価格		☐ 希望価格		
		金額	公表なし 円 × 1年間				
提案条件							
提案条件		愛称に「陸上競技」に関する表記を入れること。 千葉県屋外広告物条例の規定を遵守すること。					
重要事項							
重要事項		愛称設置可能エリア（別添写真参照） ・既存施設の名称看板 ・陸上競技場入口及び周辺の緑地部分（調整池・交流棟周囲を除く） ・総合運動施設内外の案内看板の表記（関係機関との協議要）					
問合せ先等							
施設等所管課名称		建設経済部スポーツ振興課					
担当者		庄司・吉田					
電話		04-7093-5111					
E-mail		sports@city.kamogawa.lg.jp					
送付先		〒296-0014 千葉県鴨川市太尾 866-1					



ネーミングライツ 施設名称看板候補例


施設3 陸上競技場



①



②

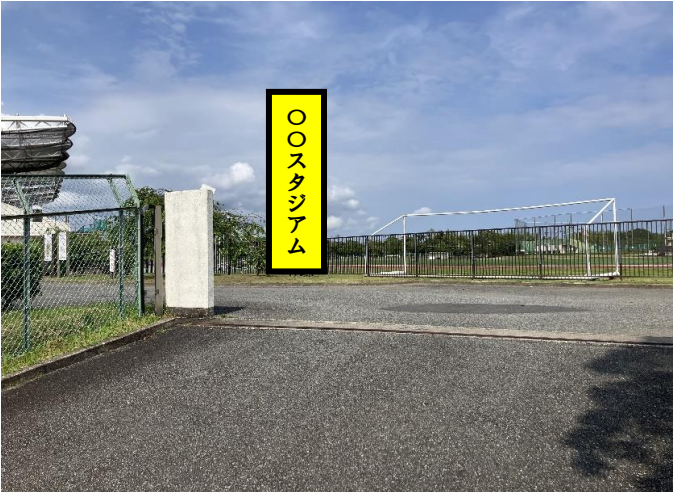

③



④



⑤



⑥

※看板設置に関する注意事項

- ・ スタンド外壁に看板設置を希望する場合は、希望箇所の外壁状況を把握し設置方法を検討すること。また、強風等で飛散や落下することの無いよう、強固な構造とし安全に配慮したものとする。
- ・ 陸上競技場周辺の緑地等に看板設置を希望する場合は、既存フェンス等への取り付けは不可とし、独立基礎の立看板とすること。（既存フェンス等の破損を防ぐ為）


総合運動施設 内



●



●

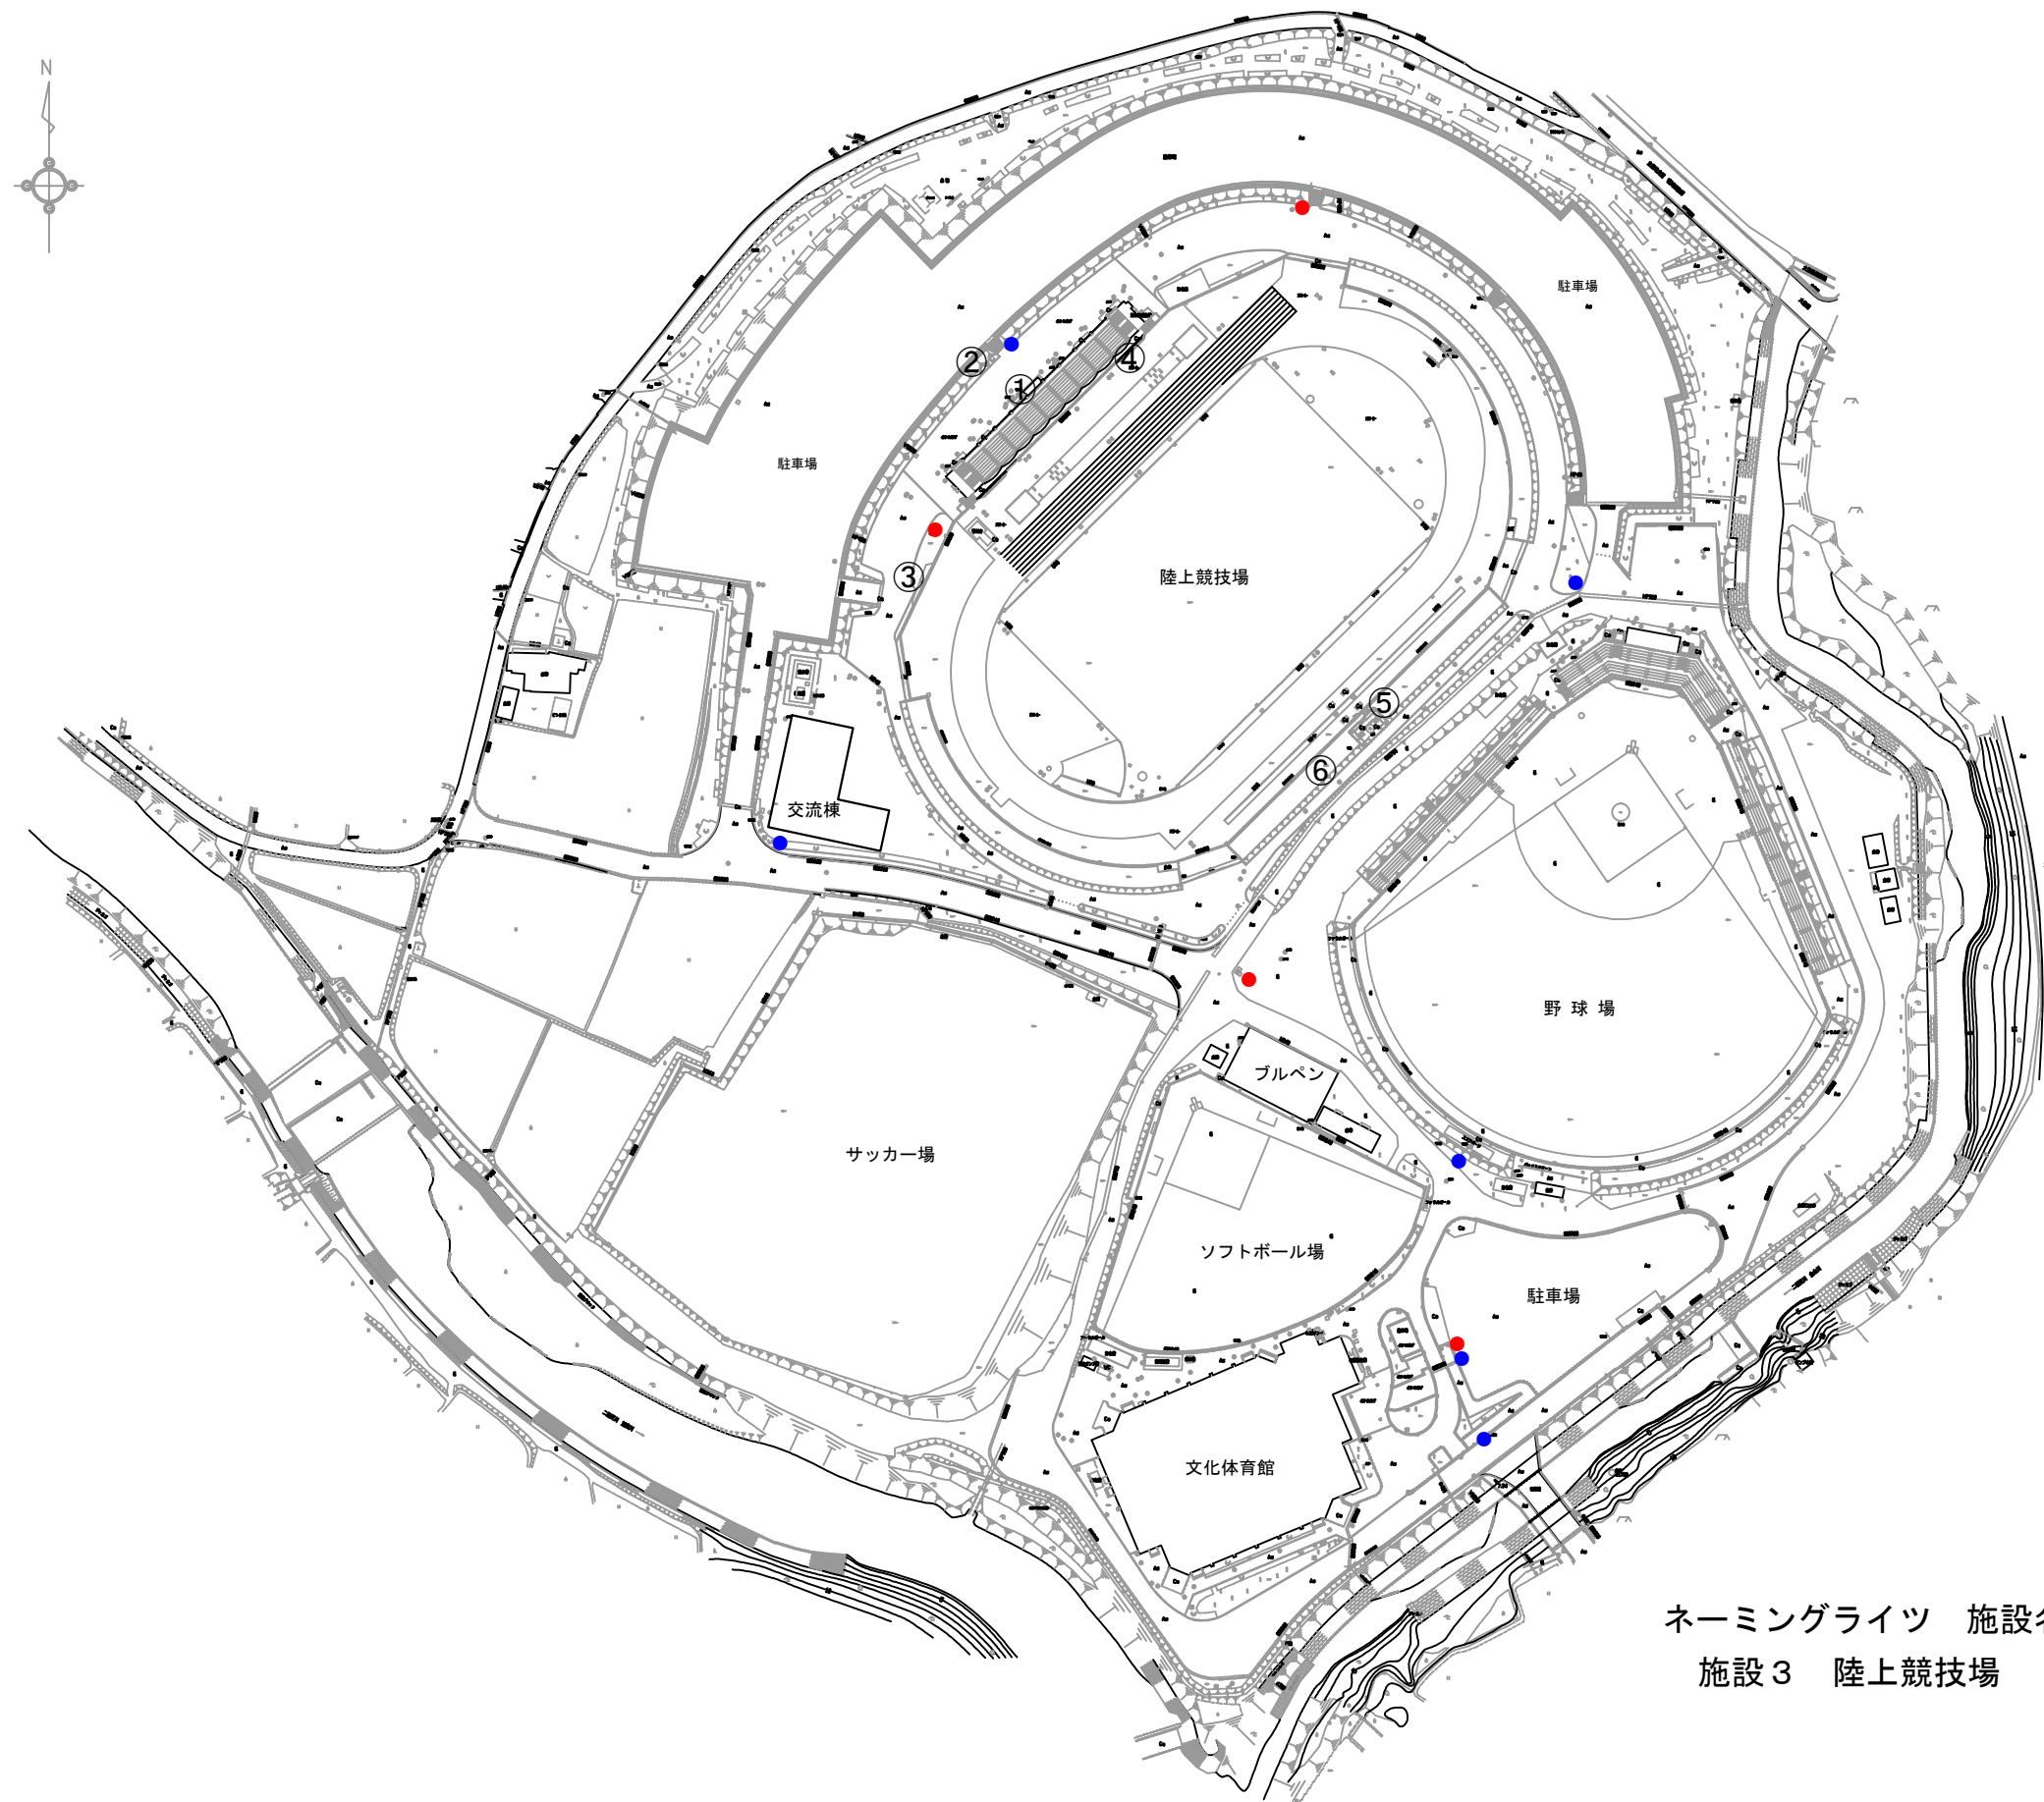

ネーミングライツ 施設名称候補例
施設3 陸上競技場

		工事名称 総合運動施設	図面名称 案内図 A1/S=1:1000、A3/S=1:2000	意匠図 図面番号 1
--	--	----------------	--	------------------