

物件概要書

物件情報							
物件名称		施設4 サッカー場（総合運動施設）					
所在地		千葉県鴨川市太尾 866-1					
対象範囲		サッカー場及び周辺緑地、総合運動施設内案内看板					
面積	敷地面積	全体	13,728 m ²		対象面積	13,728 m ²	
	延床面積	全体	m ²		対象面積	m ²	
施設等の概要		人工芝舗装、夜間照明（8灯式6基） サッカーコート 105m×68m（人工芝面積 8,970 m ² ）					
利用状況							
利用状況 （市外利用）		R 6	27,723 (5,609) 人		R 5	25,588 (4,164) 人	
					R 4	25,028 (4,251) 人	
契約に関する事項							
契約期間		3年間以上			※最終年度の3月31日まで		
予定価格	種別	☐ 最低応募価格			☐ 希望価格		
	金額	公表なし			円 × 1年間		
提案条件							
提案条件		愛称に「サッカー」に関する表記を入れること。 千葉県屋外広告物条例の規定を遵守すること。					
重要事項							
重要事項		愛称設置可能エリア（別添写真参照） ・サッカー場入口及び周辺の緑地部分（交流棟周囲を除く） ・総合運動施設内外の案内看板の表記（関係機関との協議要）					
問合せ先等							
施設等所管課名称		建設経済部スポーツ振興課					
担当者		庄司・吉田					
電話		04-7093-5111					
E-mail		sports@city.kamogawa.lg.jp					
送付先		〒296-0014 千葉県鴨川市太尾 866-1					



ネーミングライツ 施設名称看板候補例

施設4 サッカー場



①



②



③



④



⑤



⑥



⑦

※看板設置に関する注意事項

- ・ 陸上競技場周辺の緑地等に看板設置を希望する場合は、既存フェンス等への取り付けは不可とし、独立基礎の立看板とすること。（既存フェンス等の破損を防ぐ為）


総合運動施設 内



●



●

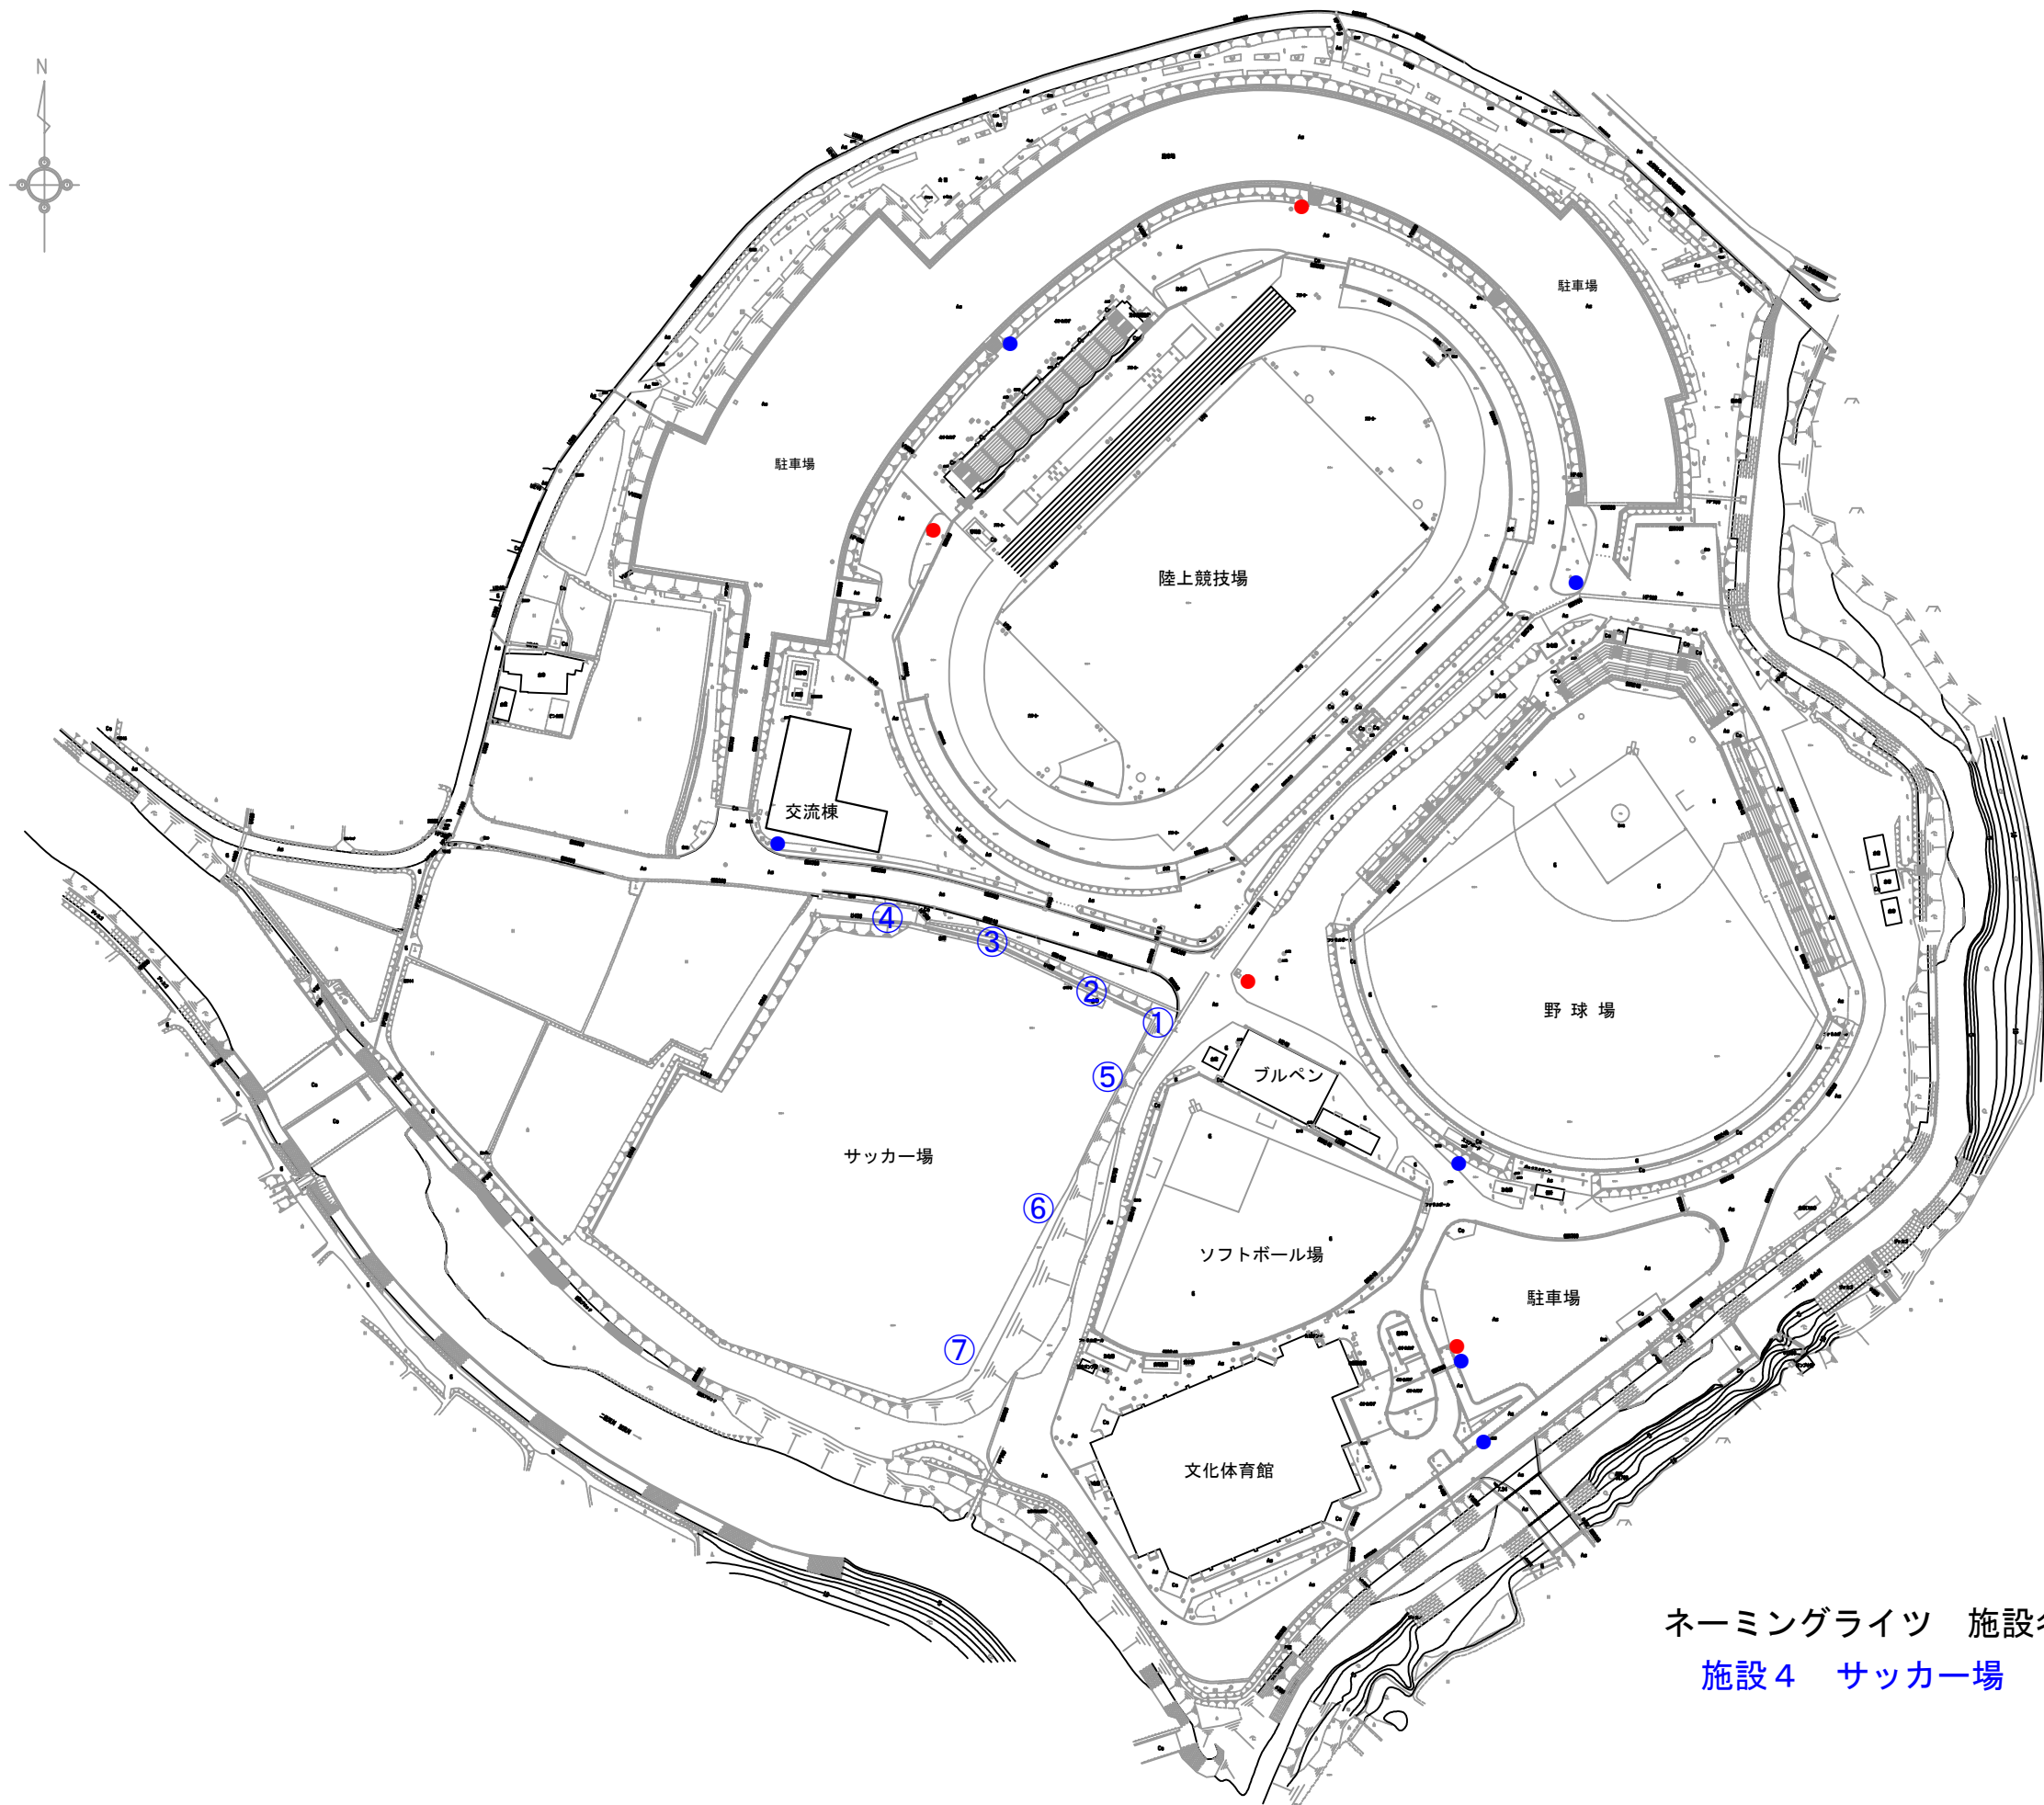

ネーミングライツ 施設名称候補例
施設4 サッカー場

		工事名称 総合運動施設	図面名称 案内図 A1／S=1:1000、A3／S=1:2000	意匠図
				図面番号 1