


2階平面図 S = 1 / 200

凡例  
 ☒ : 天井点検口 アルミ製 450口

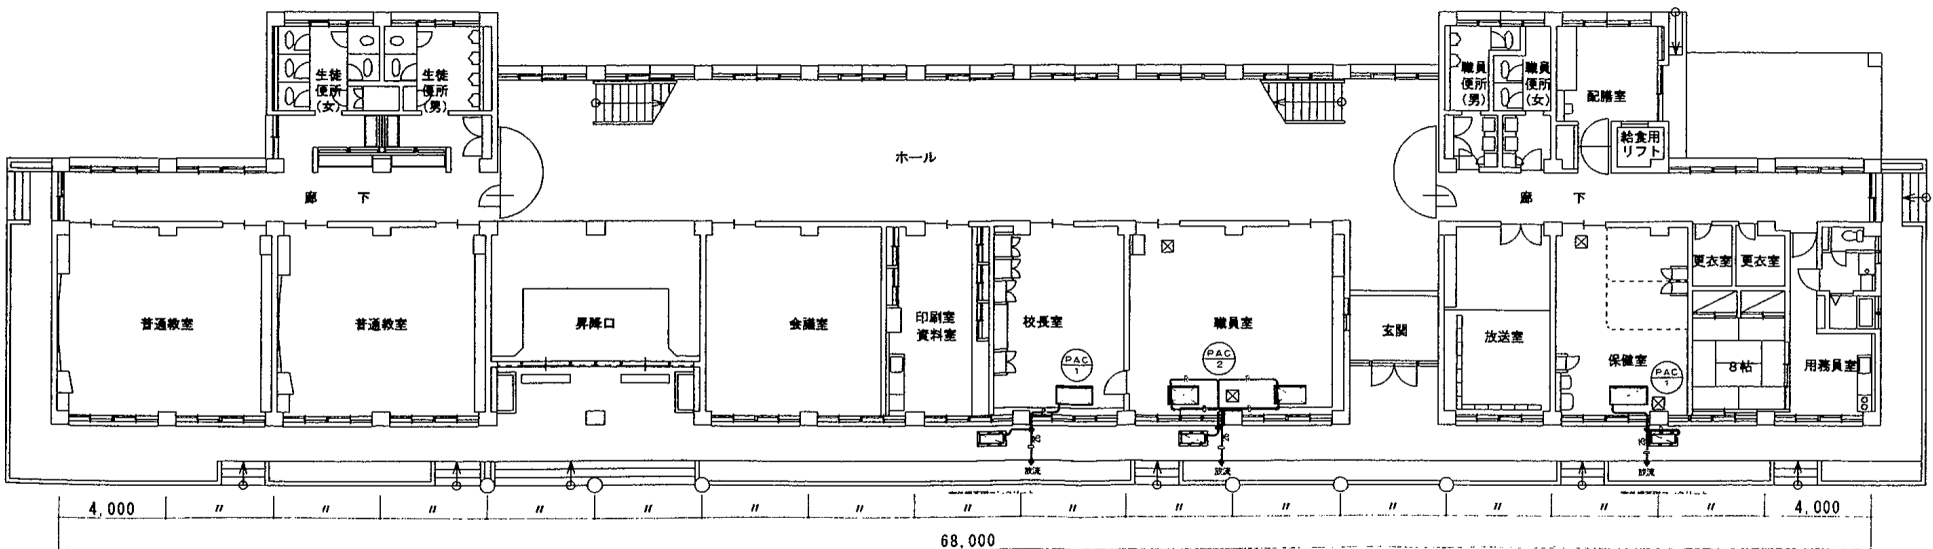

1階平面図 S = 1 / 200

凡例  
 ☒ : 天井点検口 アルミ製 450口