


鴨川都市計画 総括図

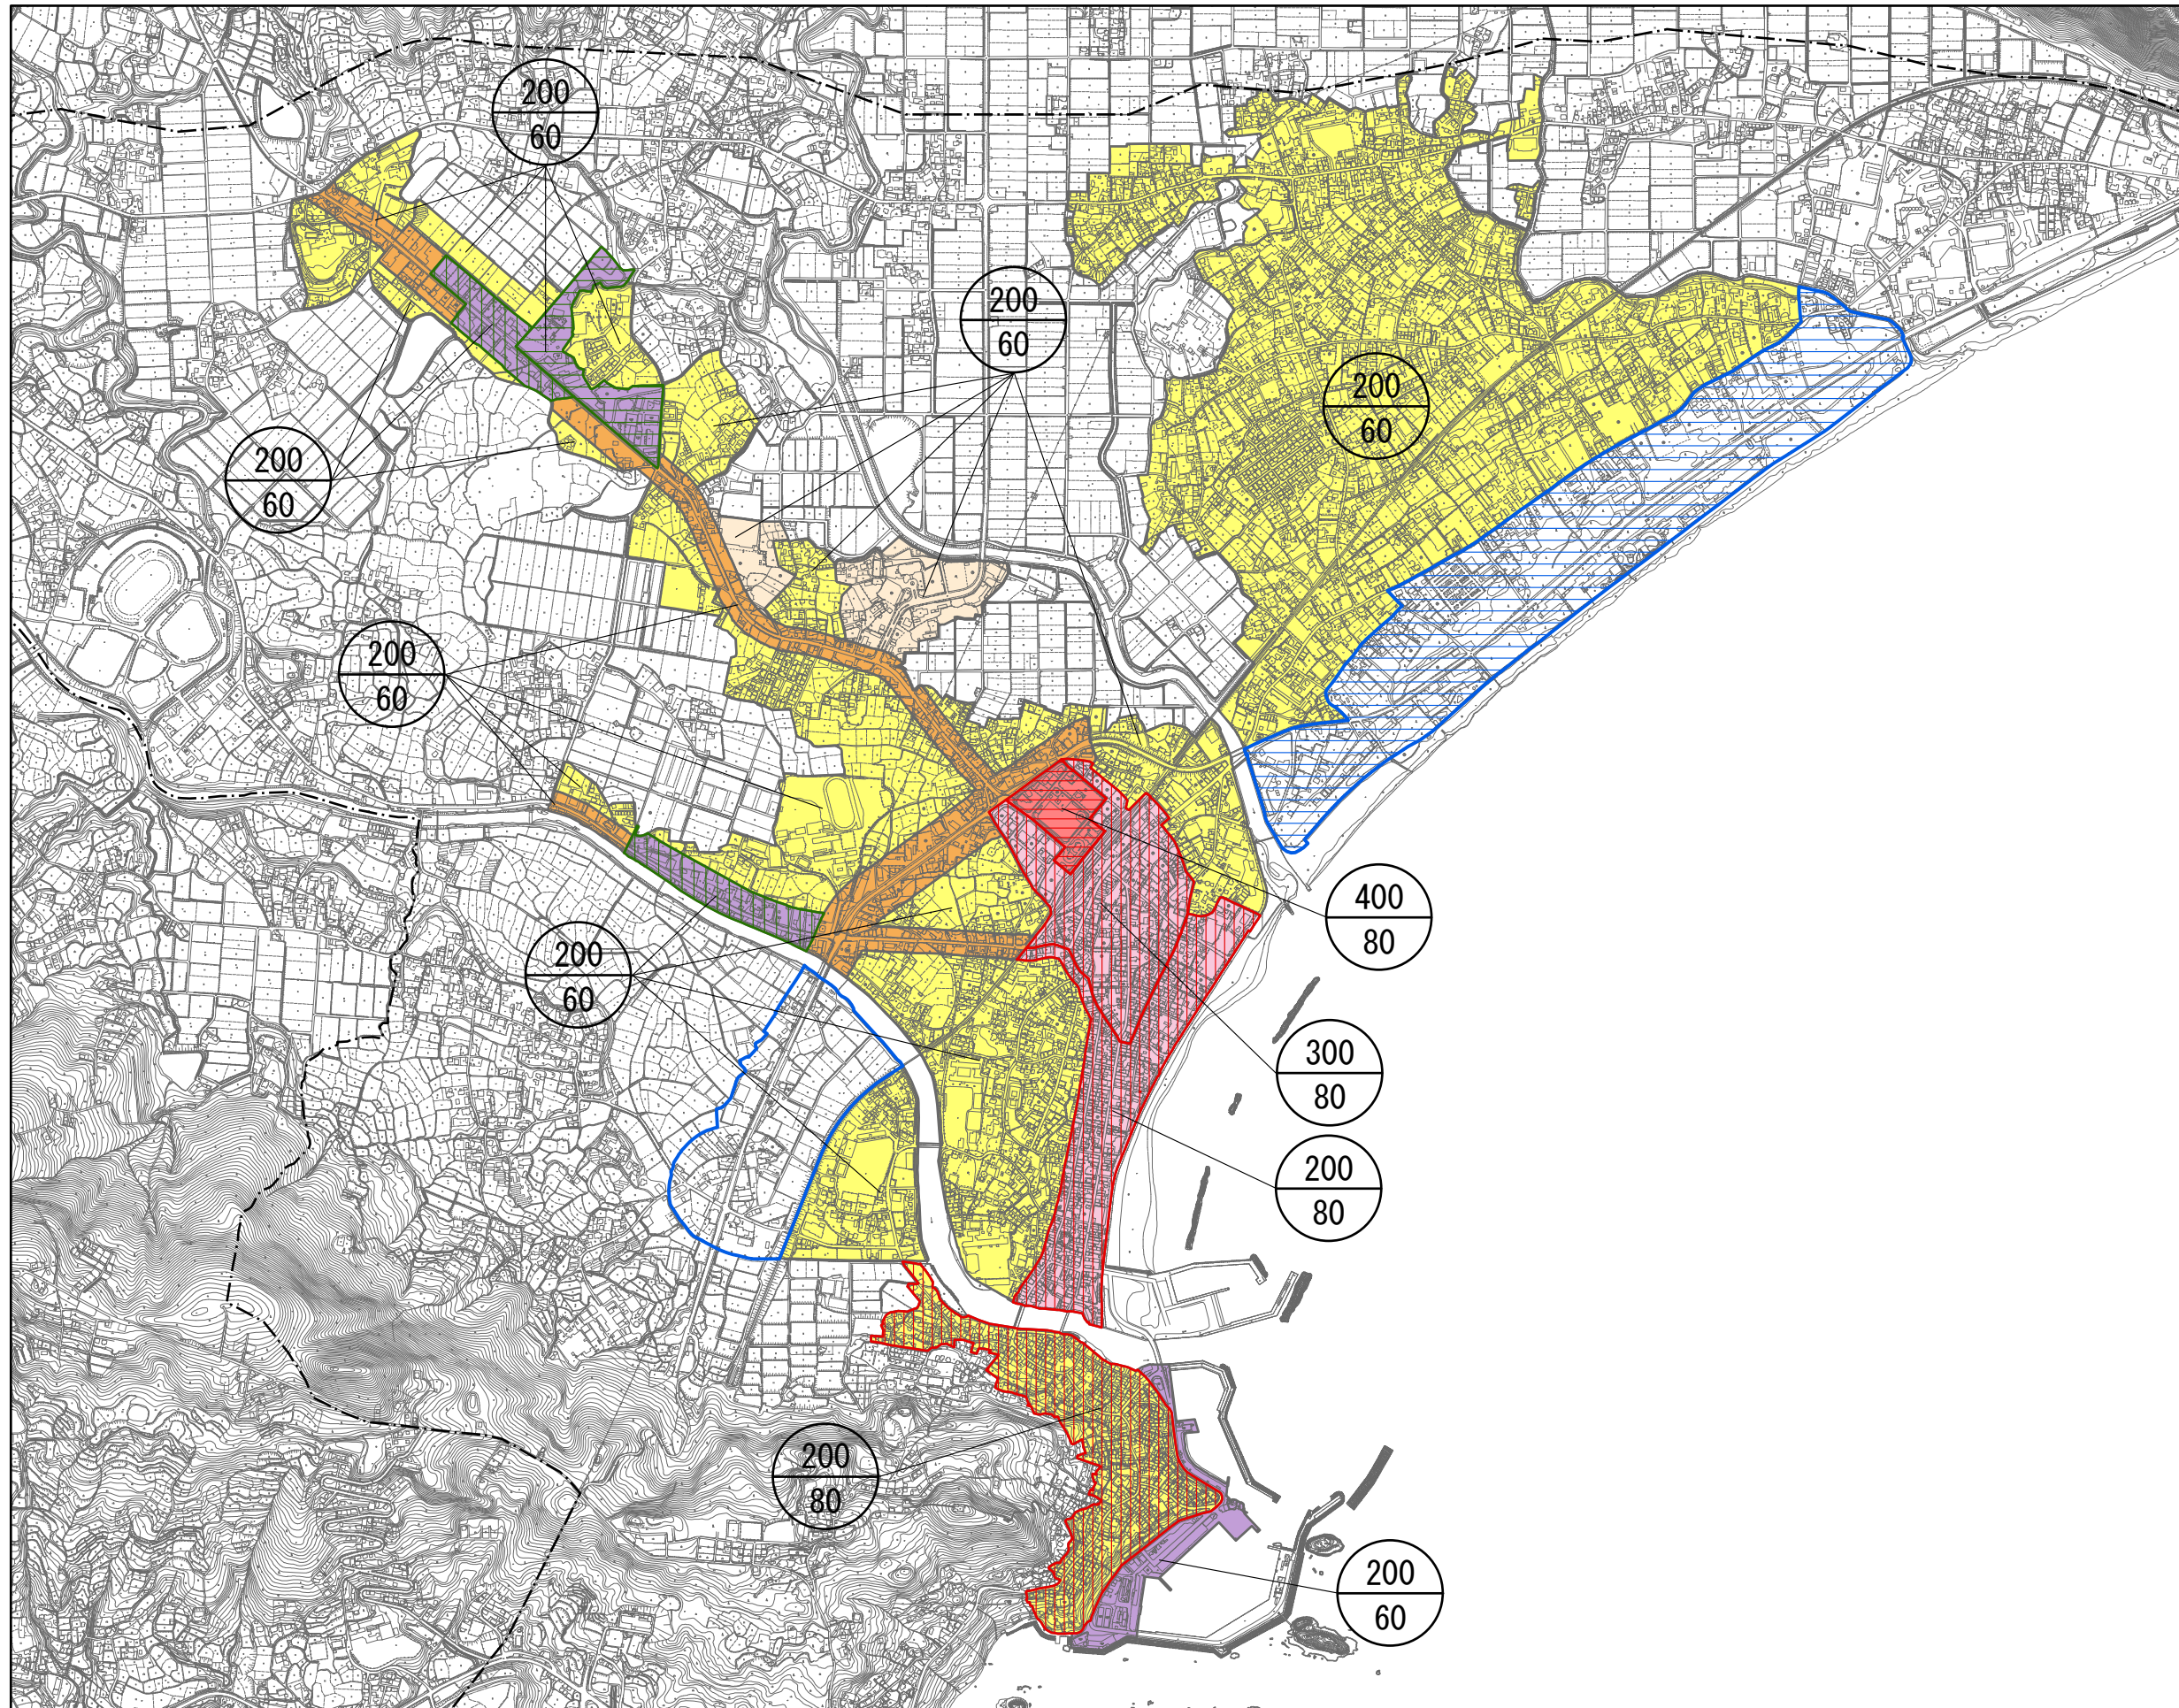

凡例

--- 鴨川都市計画区域

用途地域

- 第一種住居地域
- 第二種住居地域
- 準住居地域
- 近隣商業地域
- 商業地域
- 準工業地域

特別用途地区

- 第一種特別工業地区
- 第二種特別工業地区

防火地域及び準防火地域

- 防火地域
- 準防火地域

特定用途制限地域

- リゾート産業地区
- 幹線道路沿道地区

1:16,000

