



天津小湊都市計画区域のうち用途地域の指定のない区域内における容積率、建ぺい率及び建築物の高さの制限を定める区域並びにこれらの数値（千葉県知事指定）

計画図（総括図）

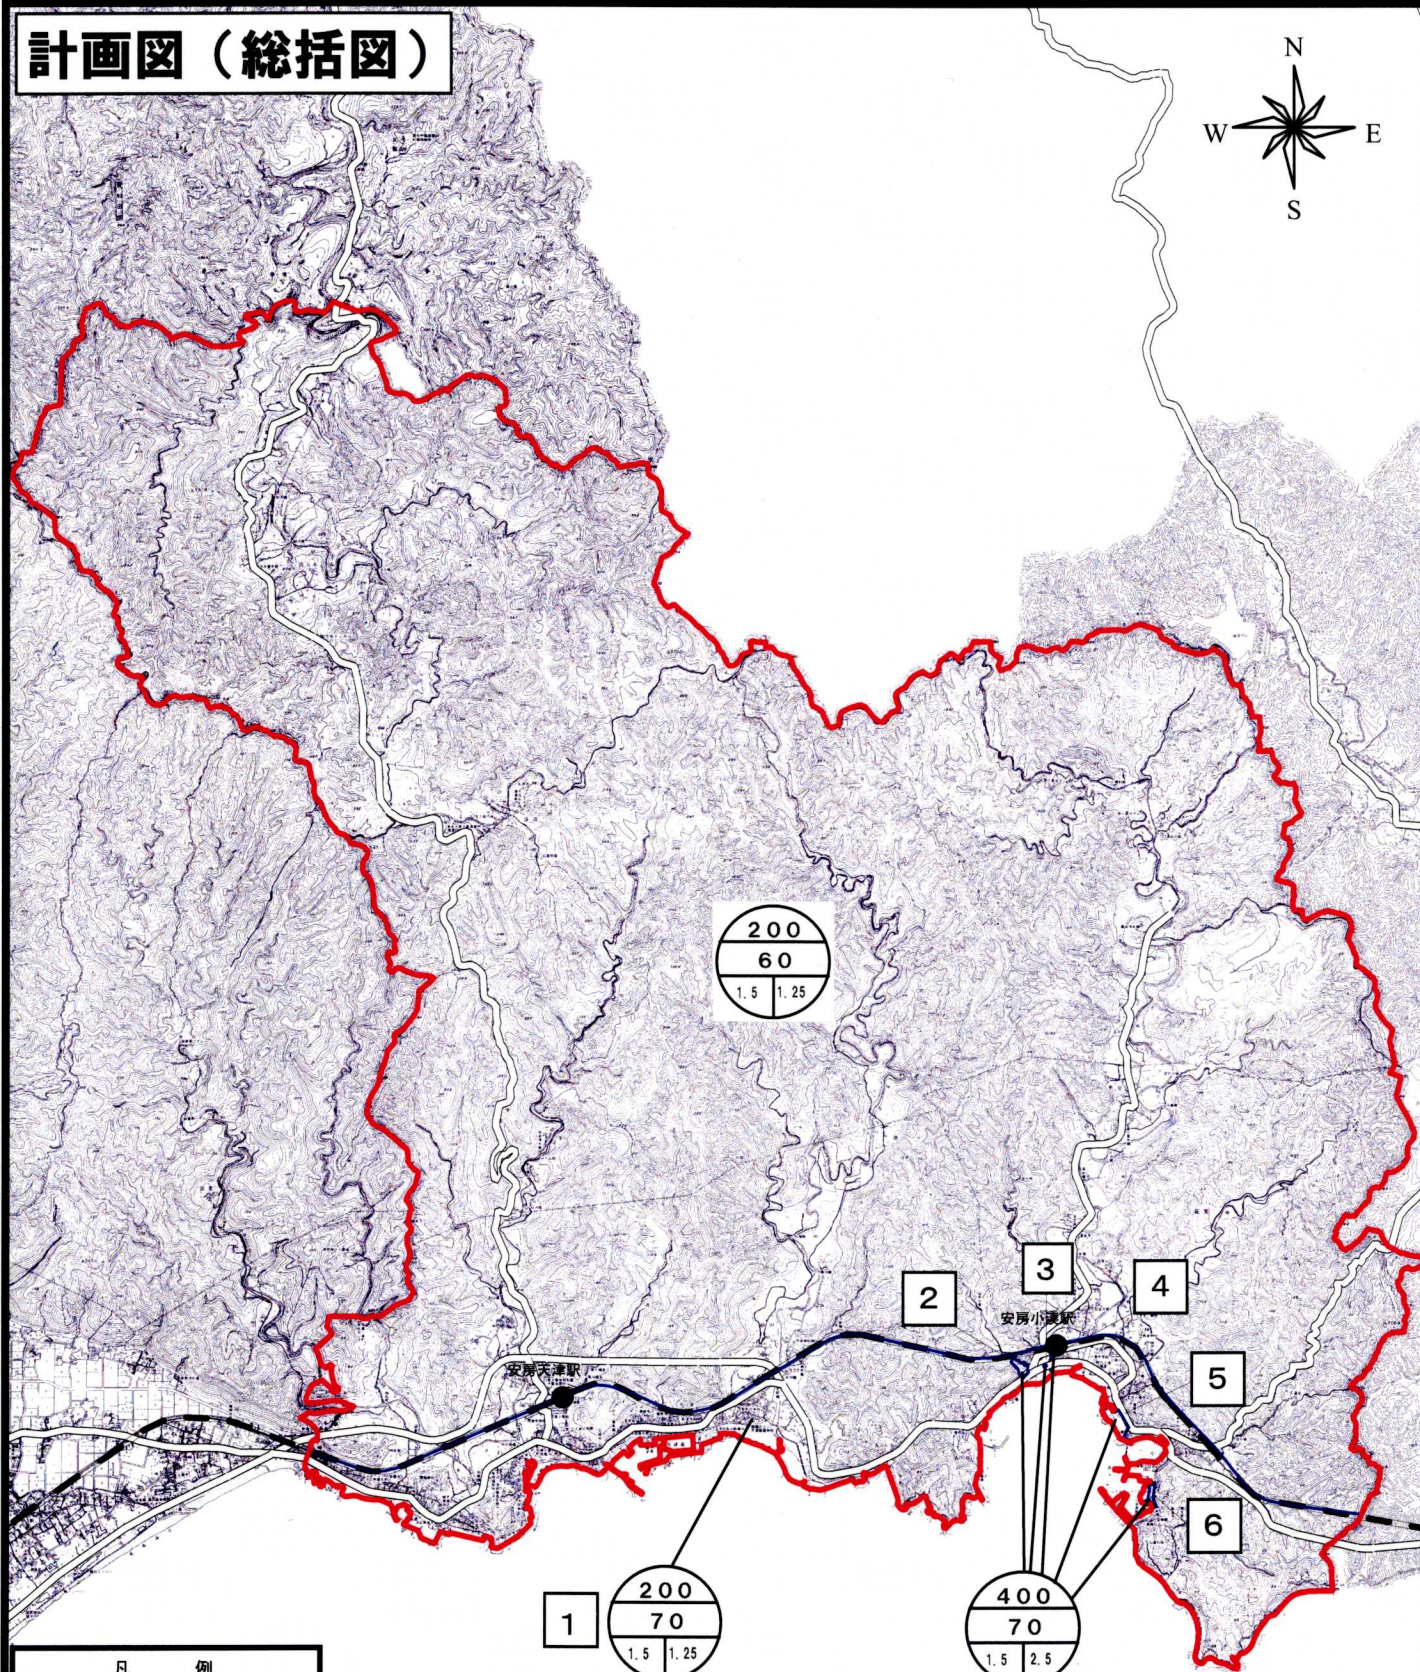

凡 例

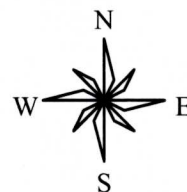

上段：容積率
中段：建ぺい率
下段左：道路斜線勾配
下段右：隣地斜線勾配

1 地区番号

用途地域

- 第一種低層住居専用地域
- 第二種低層住居専用地域
- 第一種中高層住居専用地域
- 第二種中高層住居専用地域
- 第一種住居地域
- 第二種住居地域
- 準住居地域
- 近隣商業地域
- 商業地域
- 準工業地域
- 工業地域
- 工業専用地域

1:50000

0 1000 2000 3000 m