

令和元年度鴨川市立国保病院運営協議会第2回会議 次第

令和元年7月3日（水）

午後4時から

鴨川市役所 4階400会議室

- 1 開 会
- 2 市長あいさつ
- 3 議 事
 - (1) 鴨川市病院事業会計予算について
 - (2) 医師住宅の完成について
 - (3) その他
- 4 その他
- 5 閉 会

資料

会議次第（本紙）

名簿

資料1-1 鴨川市病院事業会計予算について

資料1-2 令和元年度鴨川市病院事業会計補正予算（第1号）

資料2 鴨川市立国保病院医師住宅新築工事

鴨川市病院事業会計予算について

第4条 括弧書き記載内容は誤り

1. 平成31年度鴨川市病院事業会計予算における資本的収入及び支出について

(資本的収入及び支出)

第4条 資本的収入及び支出の予定額は、次のとおり定める(資本的収入額が資本的支出額に対し不足する額 78,980 千円は、当年度分消費税及び地方消費税資本的収支調整額 78,980 千円で補填するものとする。)

第4条括弧書き
不足額は下記の
(案)で補填

収 入		資本的収入 1,345,671 千円
第1款 資本的収入	1,345,671 千円) 資本的支出 1,424,651 千円 ▲78,980 千円
第1項 企業債(病院事業債)	883,400 千円	
第2項 出資金(合併特例債ほか)	304,917 千円	
第3項 補助金(地域中核医療機関整備促進事業補助金)	157,354 千円	
支 出		資本的支出 1,424,651 千円
第1款 資本的支出	1,424,651 千円	▲78,980 千円
第1項 建設改良費(新病院建設事業費)	1,417,897 千円	
第2項 企業債償還金	6,754 千円	

(案)《不足額 78,980 千円は、下記①②③で補填》

- ①過年度分損益勘定留保資金(平成30年度当期純利益) 38,635 千円
- ②当年度(令和元年度)分消費税及び地方消費税資本的収支調整額 345 千円
- ③一般会計からの出資金繰り入れ(市議会の補正予算案可決後) 40,000 千円

2. 第4条の本文括弧書き記載内容が誤りであった理由 (令和元年6月24日/公認会計士の指摘事項)

資本的収入額が資本的支出額に対し不足する額 78,980 千円については、消費税分で充てられなかったこと。

- ①当年度(令和元年度)分消費税及び地方消費税資本的収支調整額として見込まれる額は、345 千円
- ②新病院建設に係る消費税の申告時期は、当該建設工事完了(工事目的物すべての完成引き渡し)後の決算を踏まえ申告することとなるため、本年度は、新病院建設に係る消費税の税額控除等調整計算の必需がなく、控除対象となる消費税は無い

※新病院建設が令和3年3月末(令和2年度)までに完了した場合の消費税申告は、令和3年6月

3. 今後のスケジュール

- ・令和元年7月3日 鴨川市立国保病院運営協議会
- ・令和元年7月中旬 令和元年第1回市議会臨時会
新病院建設に係る一般会計からの出資金(40,000 千円)の補正予算案の上程
- ・令和元年7月中旬 令和元年第1回市議会臨時会にて、出資金(40,000 千円)の補正予算案が可決した場合
新病院建設事業(1期工事)の入札公告
- ・令和元年8月下旬～9月初旬 新病院建設事業(1期工事)入札、契約
- ・令和2年12月 新病院建設事業(1期工事:15ヶ月)完了
- ・令和3年2月 新病院開院 (開院の準備移転後)



※上記スケジュールは、令和元年7月1日時点で作成した一期工事に係るものであり今後変更もありえる

令和元年度鴨川市病院事業会計補正予算（第1号）

資料 1 - 2

第1条 令和元年度鴨川市病院事業会計の補正予算（第1号）は、次に定めるところによる。

2 平成31年度鴨川市病院事業会計の予算を令和元年度鴨川市病院事業会計の予算に読み替えている。

第2条 令和元年度鴨川市病院事業会計予算第4条本文括弧書を「（資本的収入額が資本的支出額に対し不足する額 38,980千円は、過年度分損益勘定留保資金 38,635千円及び当年度分消費税及び地方消費税資本的収支調整額 345千円で補填するものとする。）」に改め、資本的収入の予定額を次のとおり補正する。

(科 目)	(既決予定額)	(補正予定額)	(計)
	収	入	
第1款 資本的収入	1,345,671 千円	40,000 千円	1,385,671 千円
第2項 出資金	304,917 千円	40,000 千円	344,917 千円

令和元年 月 日提出

鴨川市長 亀田 郁夫

1) 令和元年度鴨川市病院事業会計補正予算（第1号）実施計画

資本的收入及び支出

収

入

(単位 千円)

款	項	目	既決予定額	補正予定額	計	説明	
						節	金額
1 資本的收入			1,345,671	40,000	1,385,671		
	2 出資金		304,917	40,000	344,917		
		1 出資金	304,917	40,000	344,917	出資金	40,000

2) 令和元年度鴨川市病院事業会計補正（第1号）予定キャッシュ・フロー計算書

（平成31年4月1日から令和2年3月31日まで）

	(既決予定額)	(補正予定額)	(計)
	千円	千円	千円
1 業務活動によるキャッシュ・フロー			
当年度純利益（△は純損失）	0	0	0
減価償却費	30,138	0	30,138
引当金の増減額（△は減少）	3,124	0	3,124
長期前受金戻入額	△ 8,984	0	△ 8,984
有形固定資産除却損	13,478	0	13,478
未収金の増減額（△は増加）	0	0	0
未払金の増減額（△は減少）	17,000	0	17,000
たな卸資産の増減額（△は増加）	0	0	0
業務活動によるキャッシュ・フロー	<u>54,756</u>	<u>0</u>	<u>54,756</u>
2 投資活動によるキャッシュ・フロー			
有形固定資産の取得による支出	△ 1,473,493	0	△ 1,473,493
国庫補助金等による収入	<u>157,354</u>	<u>0</u>	<u>157,354</u>
投資活動によるキャッシュ・フロー	<u>△ 1,316,139</u>	<u>0</u>	<u>△ 1,316,139</u>
3 財務活動によるキャッシュ・フロー			
建設改良費等の財源に充てるための企業債による収入	883,400	0	883,400
建設改良費等の財源に充てるための企業債の償還による支出	△ 6,754	0	△ 6,754
他会計からの出資による収入	<u>304,917</u>	<u>40,000</u>	<u>344,917</u>
財務活動によるキャッシュ・フロー	<u>1,181,563</u>	<u>40,000</u>	<u>1,221,563</u>
資金減少額	△ 79,820	40,000	△ 39,820
資金期首残高	<u>85,857</u>	<u>0</u>	<u>85,857</u>
資金期末残高	<u>6,037</u>	<u>40,000</u>	<u>46,037</u>

医師住宅の完成について

建築場所 鴨川市大川面 1090-2 番地
 工期 平成 30 年 12 月 29 日から令和元年 6 月 20 日まで
 完成年月日 令和元年 6 月 20 日
 請負金額 一金 94,608,000 円也

工事概要

敷地面積 615.49 m²
 建築棟数 2 棟 (4 戸)
 A 棟 共同住宅 上下階 2 戸建て
 B 棟 長屋住宅 メゾネット形 2 戸建て

A 棟

構造 木造軸組
 床面積 1 階 49.69 m²
 2 階 49.69 m²
 延面積 99.38 m²
 間取り 1LDK × 2 戸



A 棟 南側



B 棟 南側

B 棟
 構造 木造軸組
 床面積 1 階 106.00 m²
 2 階 66.25 m²
 延面積 172.25 m²
 間取り 3LDK × 2 戸

令和元年 6 月 28 日撮影

完成外観

西側全景

手前 A棟

奥 B棟



A棟 西側

玄関 外階段


B棟 北側

玄関



A棟

玄関

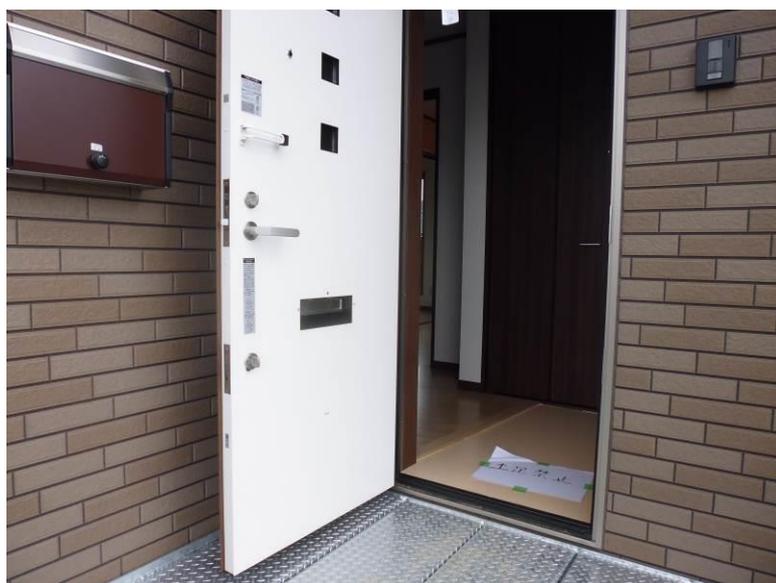

LDK

洋室



B棟

LDK



2F 洋室

2F 洋室




敷地面積計算資料(参考)

地番	AA	Xn	Yn	(Xn+1 - Xn-1)Yn	
K.871		-96355.961	16516.174	26904.847446	
415		-96351.110	16517.113	170175.815239	
416		-96345.654	16502.008	77889.477760	
K.865		-96346.390	16501.931	-55644.511332	
K.866		-96349.030	16510.433	-65150.168618	
K.867		-96350.336	16512.912	-61246.390608	
K.868		-96352.739	16514.353	-92893.235625	
				倍面積	35.834262
				面積	17.9171310
				地積	17.91 m ²


地番	A	Xn	Yn	(Xn+1 - Xn-1)Yn	
K.872		-96362.864	16506.793	-49949.555618	
K.870		-96365.053	16514.414	21848.569722	
412		-96361.541	16515.094	48224.074480	
411		-96362.133	16514.497	-18314.577173	
410		-96362.650	16513.764	-17422.021020	
409		-96363.188	16512.824	-11938.771752	
408		-96363.373	16511.847	19170.254367	
407		-96362.027	16502.830	8399.940470	
				倍面積	17.913476
				面積	8.9567380
				地積	8.95 m ²

地番	1090-2(調整中)	Xn	Yn	(Xn+1 - Xn-1)Yn	
K.846		-96342.411	16475.572	-58784.840896	
K.830		-96344.309	16475.930	-79727.025270	
K.862		-96347.250	16476.540	-104543.646300	
K.861		-96350.654	16477.354	-119757.408872	
K.860		-96354.518	16478.417	-130739.760478	
K.859		-96358.588	16479.538	-93982.805214	
K.858		-96360.221	16480.921	-46999.124850	
K.857		-96361.438	16500.043	-43609.613649	
K.872		-96362.864	16506.793	-59672.056695	
K.870		-96365.053	16514.414	113998.999842	
K.871		-96355.961	16516.174	203380.166636	
K.868		-96352.739	16514.353	92893.235625	
K.867		-96350.336	16512.912	61246.390608	
K.866		-96349.030	16510.433	85150.168618	
K.865		-96346.390	16501.931	58829.384015	
K.849		-96345.465	16499.067	57812.730768	
K.848		-96342.886	16491.555	77906.105820	
K.847		-96340.741	16484.420	7830.099500	
				倍面積	1230.999208
				面積	615.4996040
				地積	615.49 m ²

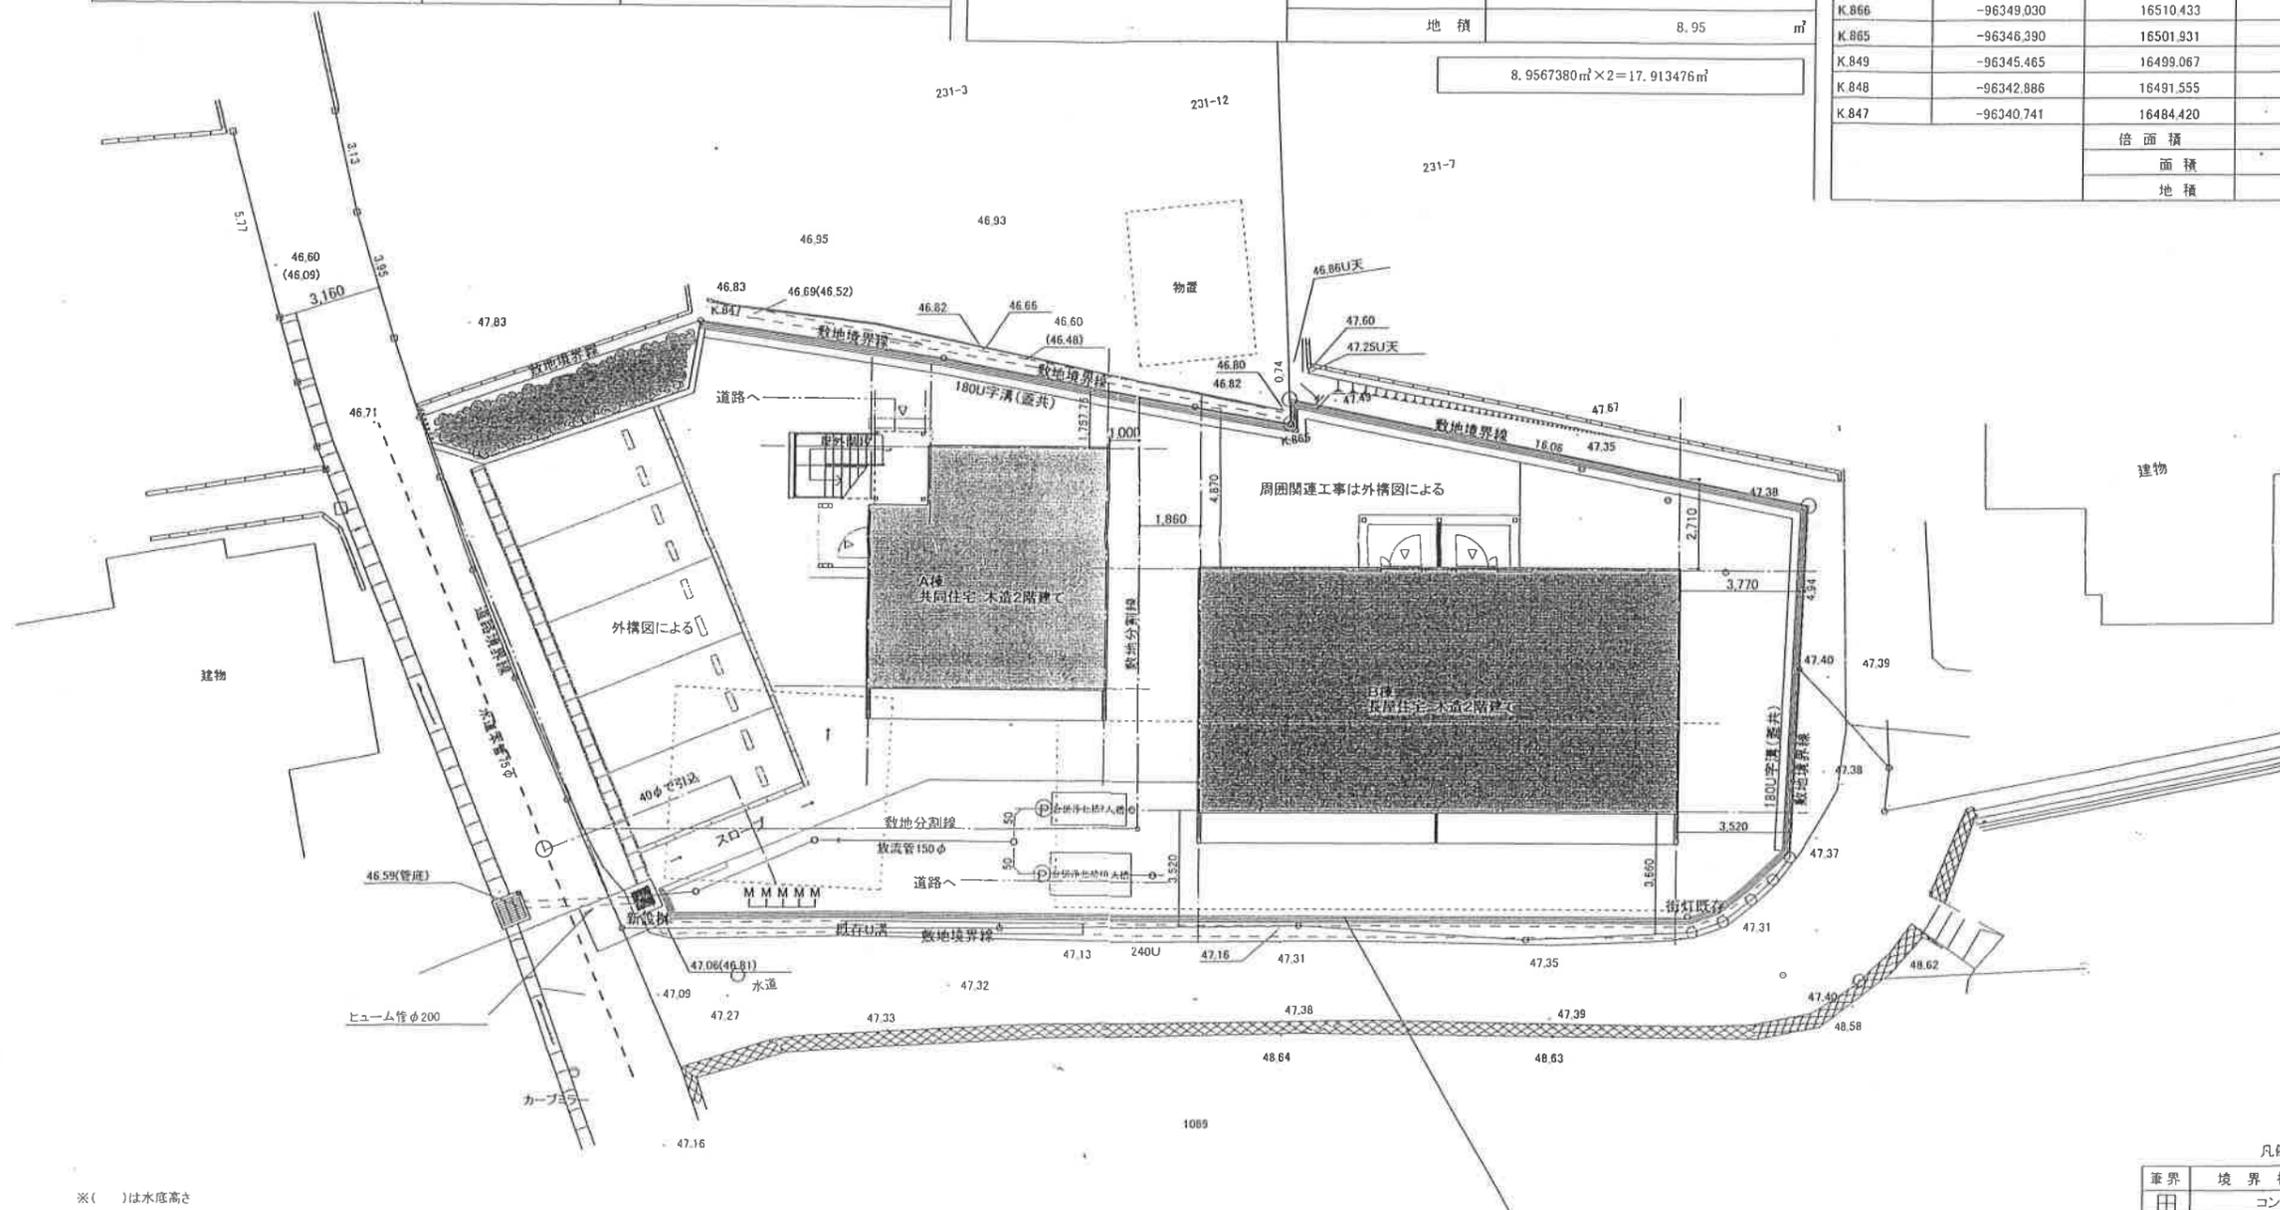


凡例

境界	境界標の種類
⊠	コンクリート杭
⊞	プラスチック杭
□	金属プレート
⊕	金属杭
⊙	木杭
○	計算点
△	測量用旗

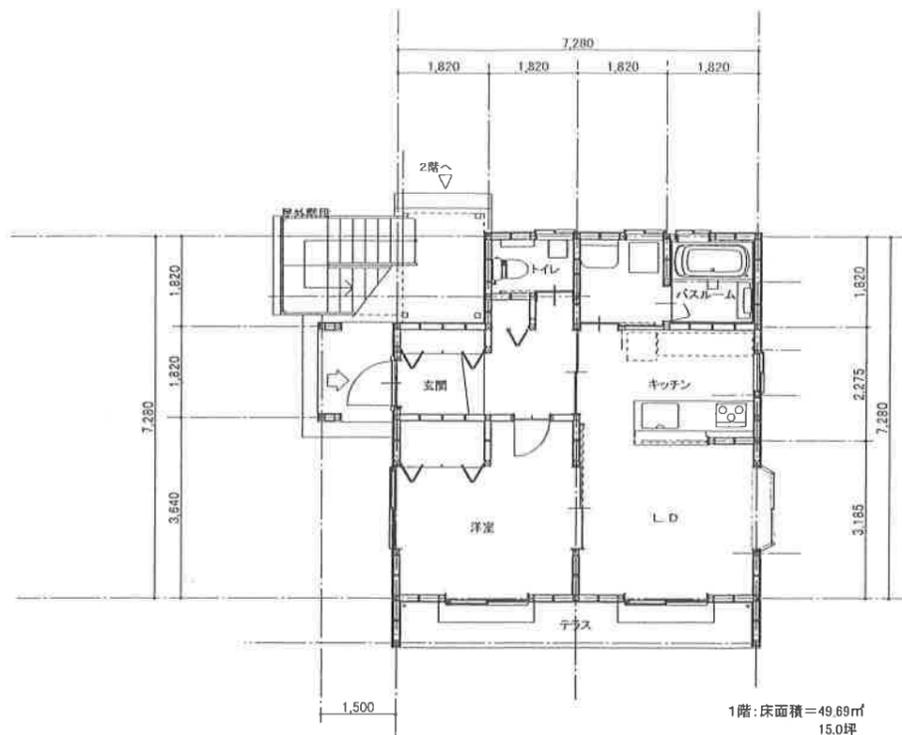


A棟 一階平面図 S=1/100

1階:床面積=49.69㎡
15.0坪

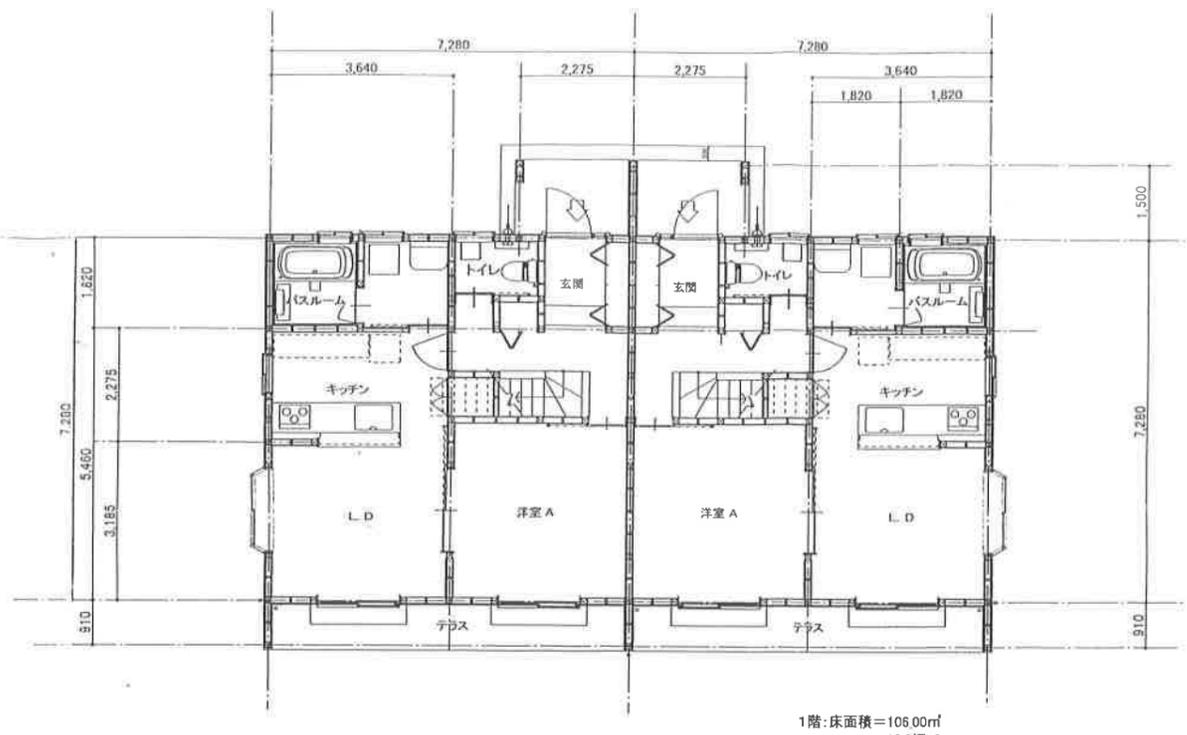


B棟 一階平面図 S=1/100

1階:床面積=106.00㎡
16.0坪x2

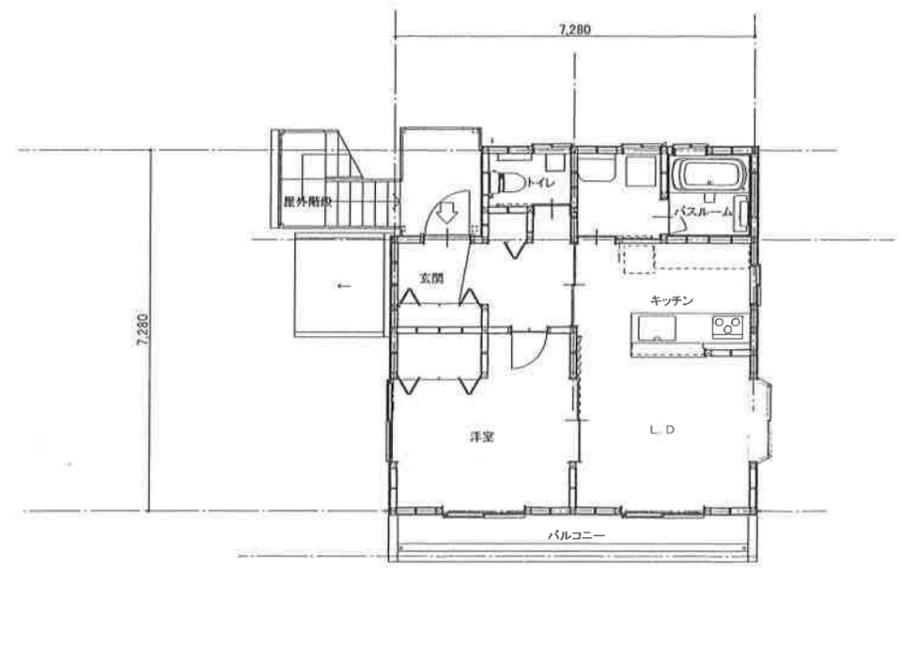

A棟 二階平面図 S=1/100

2階:床面積=49.69㎡
15.0坪

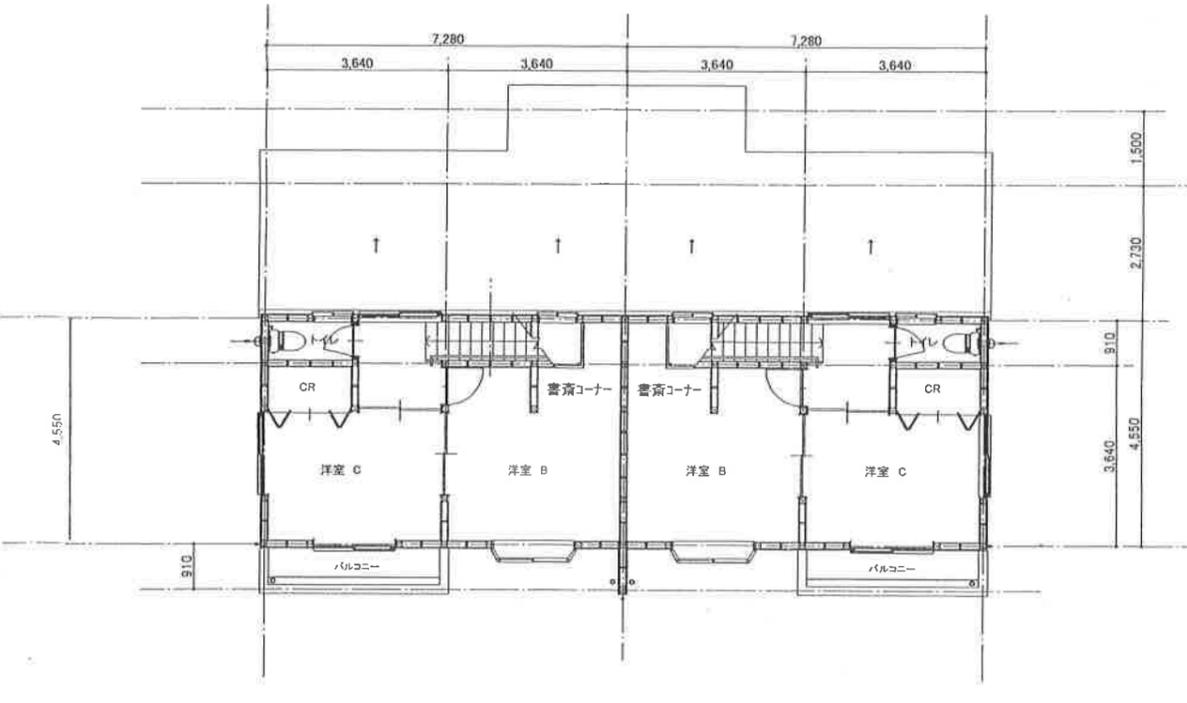

B棟 二階平面図 S=1/100

2階:床面積=66.25㎡
10.0坪x2