


鴨川市立国保病院建設事業(2期工事)の概要

工事名 鴨川市立国保病院建設事業2期工事

工事箇所 鴨川市 宮山 地内

工事概要	旧病院解体工事	1式
	リハビリ棟改修工事	1式
	北側駐車場外構工事	1式

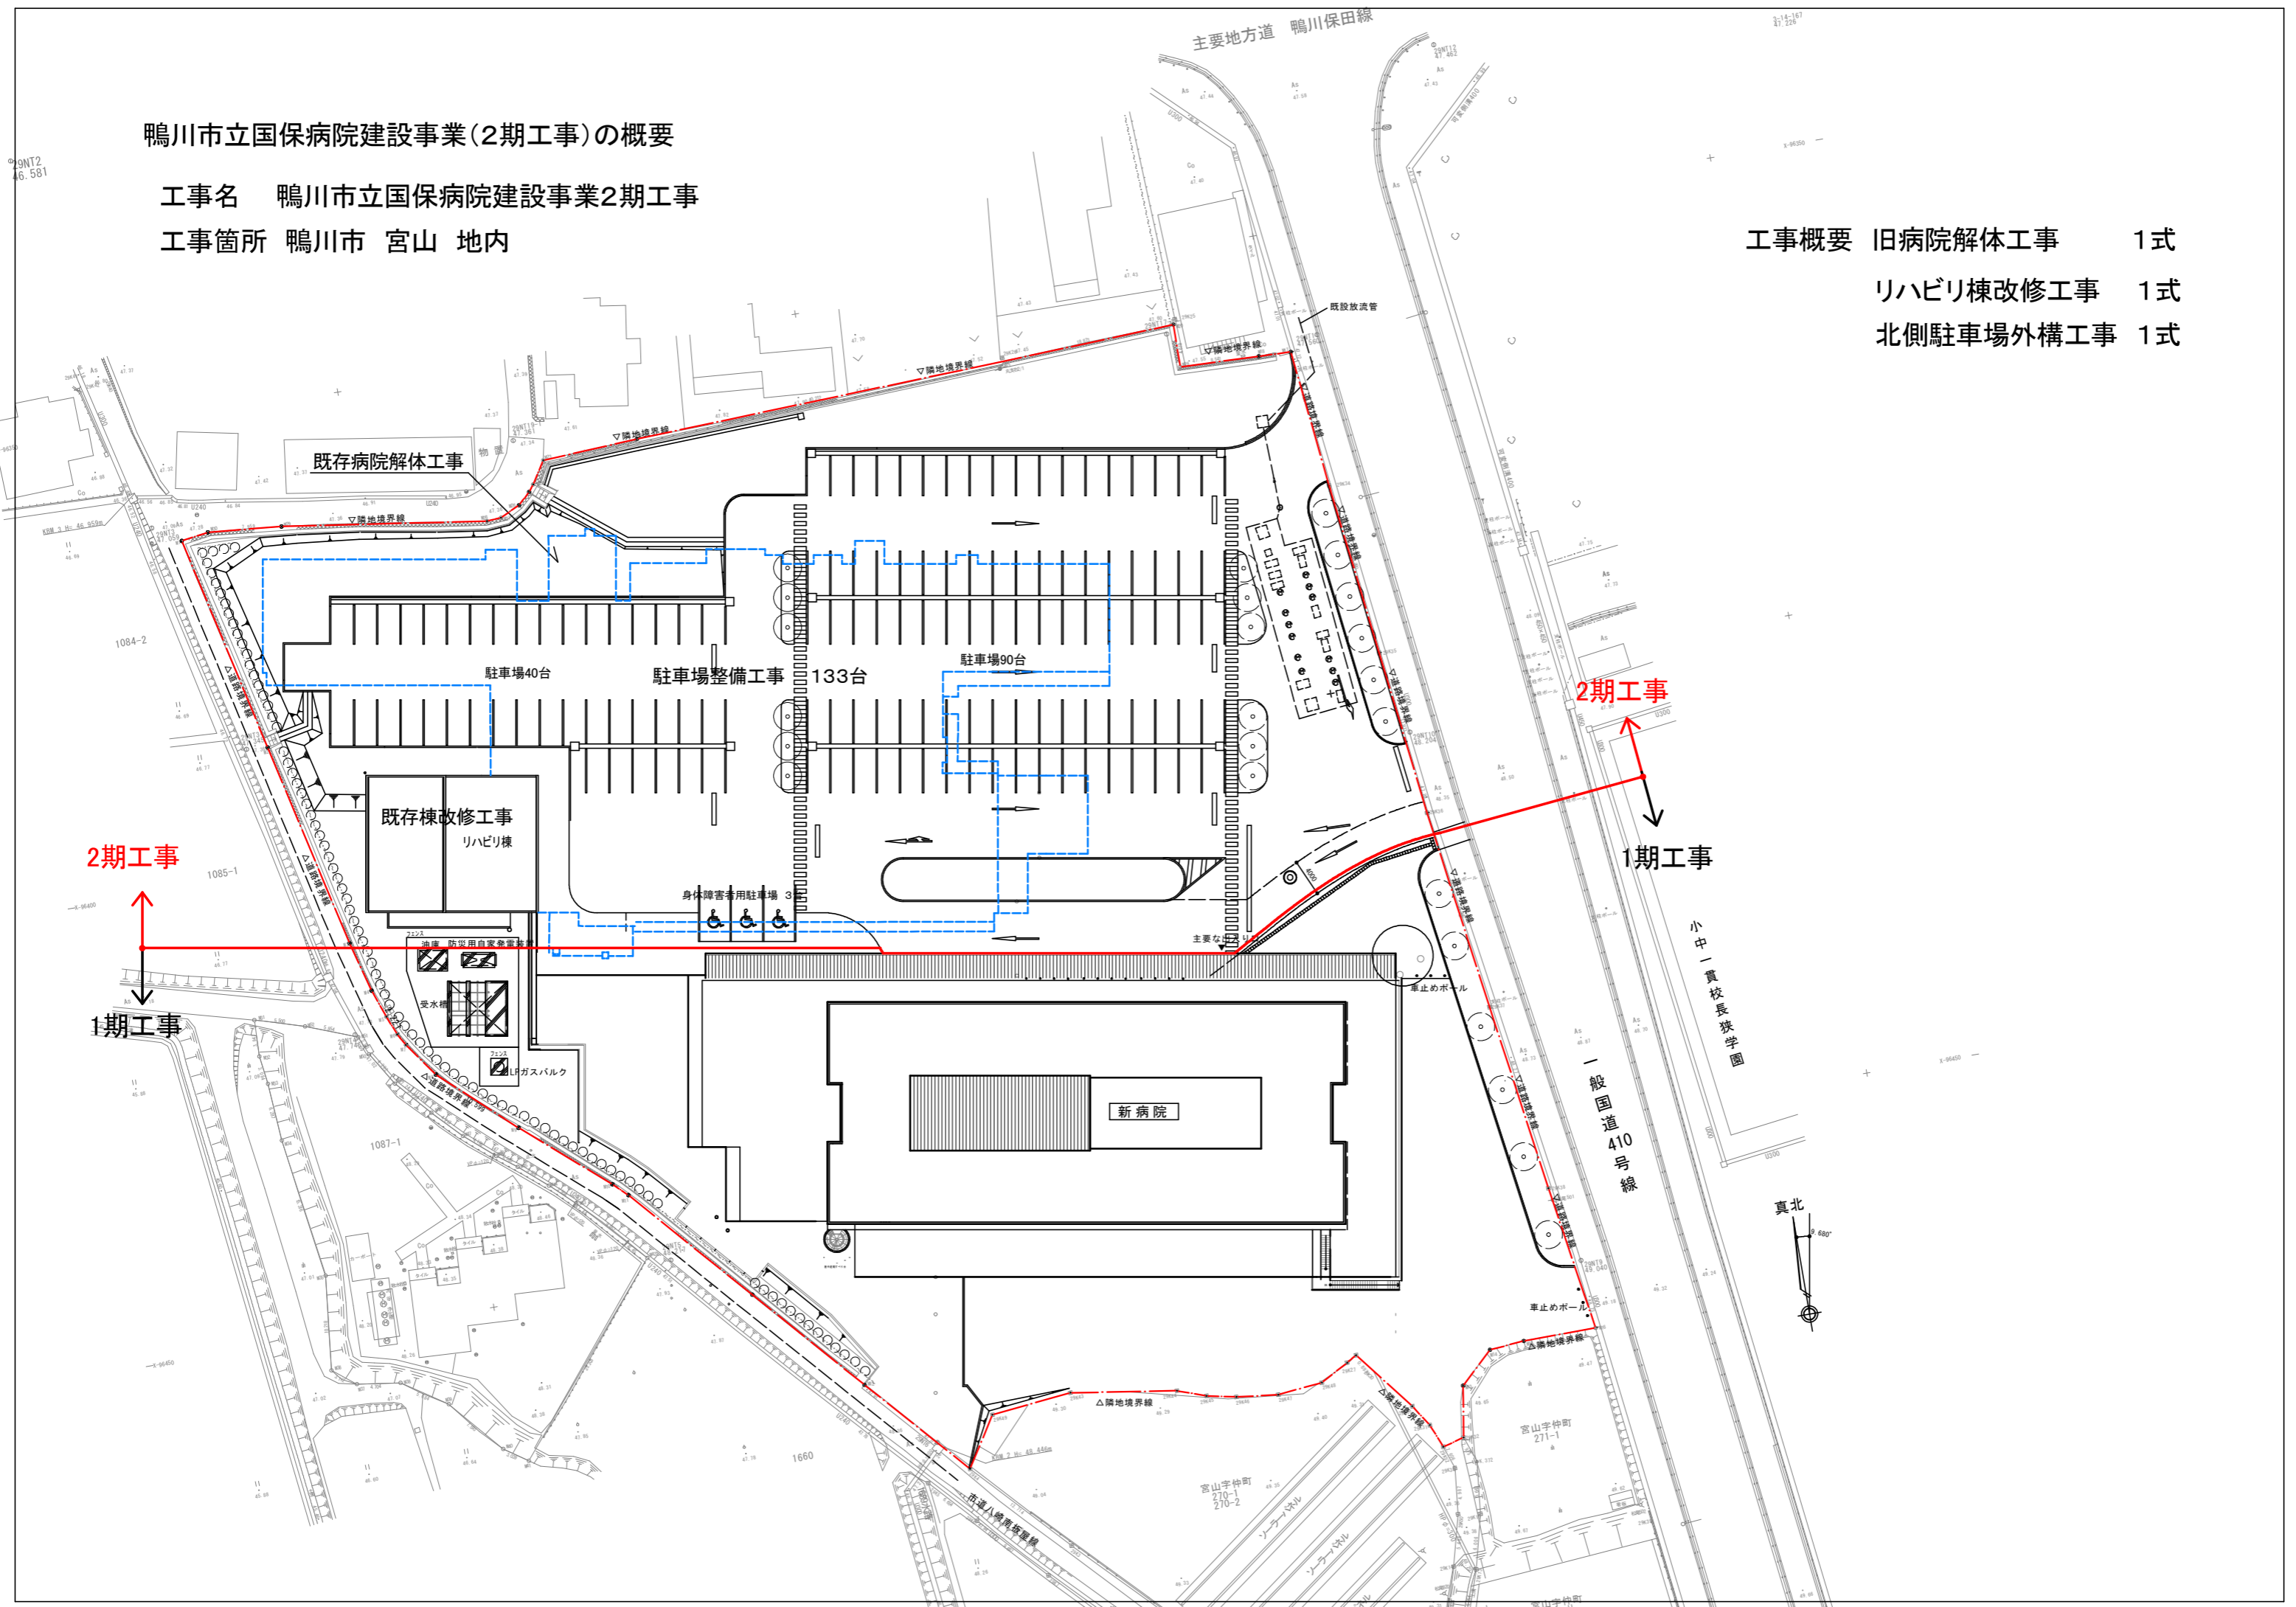

2期工事

1期工事

2期工事

1期工事

